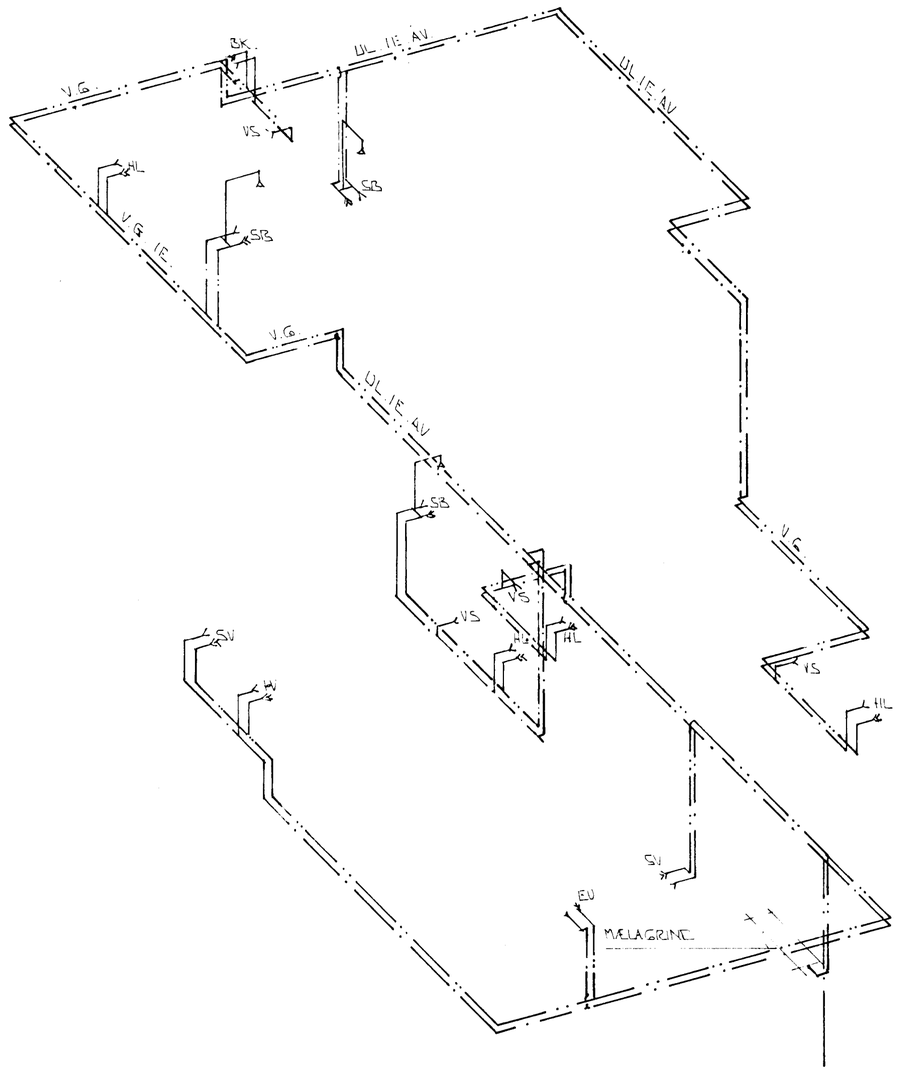

HAFNARFJARÐARBÆR
16. febr. 1983
BYGGINGAFULLTRÚI

ÓBILD

BR.NR.	DAGS	EÐLI BREYTINGAR	SIGN

JÓFRÍÐARSTAÐARVEGUR 17 HAFNARFIRÐI

RÚMMYND VATNSLAGNA

MÆLIKV. 1:50

DAGS	FEBR. '86
HANNAÐ	
TEIKNAÐ	ÞÞ
VERK NR	8436
BLAÐ NR	2-07

SIGURÐUR ÞORLEIFSSON TÆKNIFRÆÐINGUR F.Í.T.F.Í.
STRANDGÖTU 11 HAFNARFIRÐI SÍMI 54751