



GRUNNMYND 1:50

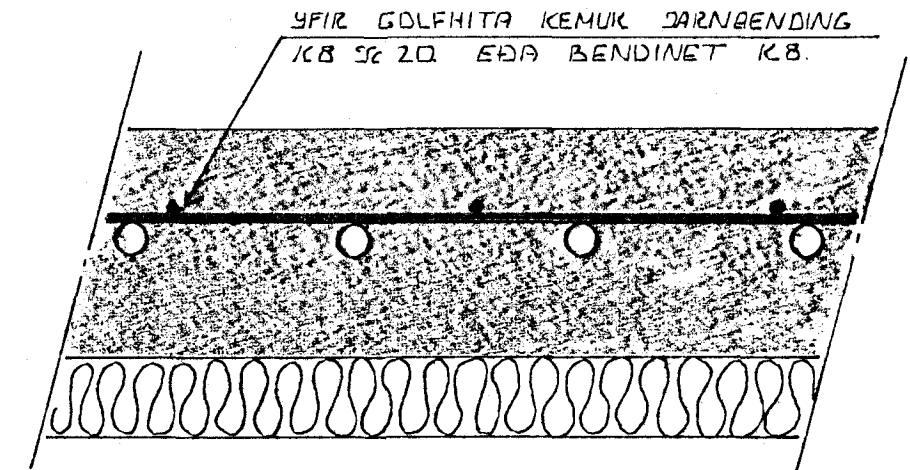

SÉRMYND GÓLFHITA 1:5

SKÝRINGAR.

GÓLFHITI: Ø 20 PEX 915.
 SDA SÉRMYND GÓLFHITA.
 SNOÐBRÆÐSLA: Ø 20 PEX 920.
 Í SNOÐBRÆÐSLU ERU 2 STÍK 115 METRA SLAUFJUK.
 FRÁGANLIGUR UNDIRLAGS OG YFIRLAGS Í SAMRÁÐI
 VIÐ TÆKNIFRÆÐING.

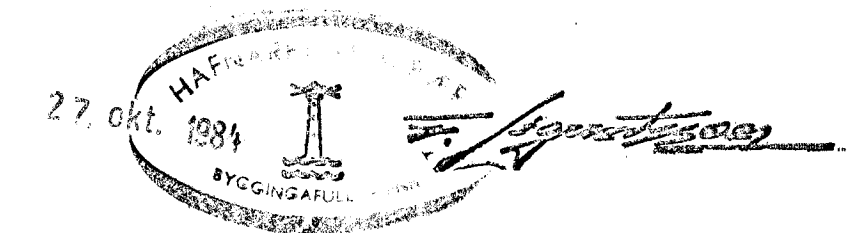

BR.NR.	DAGS	EÐLI BREVTINGAR	SIGN.
JÐFRÍÐARSTAÐAVEGUR 19. HAFNARF. GRUNNMYND GÓLFHITA OG SNOÐBRÆÐSLU.			DAGS. SEPT. 1984. HANNAÐ TEKNAÐ VERK NR. 8415.
MÆLIKV. 1:50 1:5 SIGURÐUR ÞORLEIFSSON TEKNIFRÆÐINGUR F.T.F.I. STRANDGÖTU 11 HAFNARFIRÐI SÍMI 54751			BLAÐ NR. 2-03.