



INNÞAK VATNSVEITU

POLYURETHAN - FRAUD
T.D. FISTI FRAUD PU-490

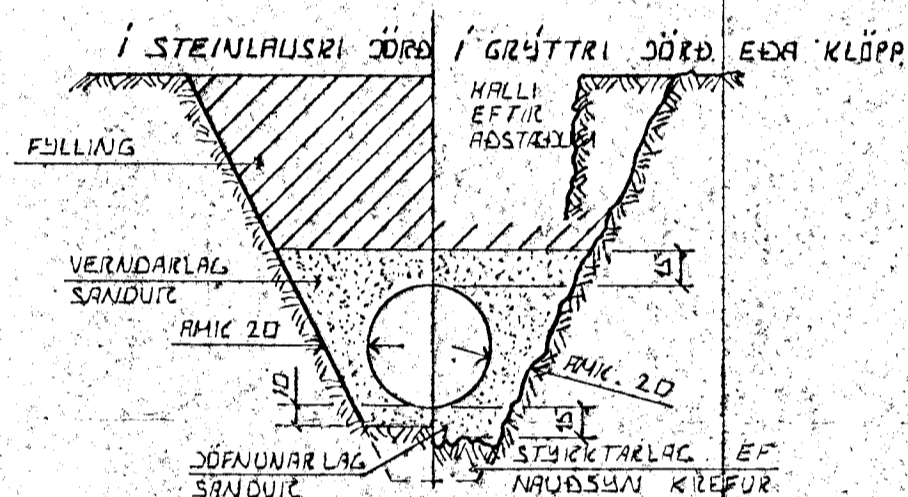


LEIÐSUKURÐIR PLASTRÖRA

BURÐARGETA PLASTRÖRA TIL AÐ STANDAÐT NOTÁLAG AUK HUNGANS AF DÖÐLAGINU SEM ÞAFIR LEIÐSUNNI LIGGUR RÆÐST EINGÖNGU AF HVÁÐ VEL SANDUR ER ÞAPPADUR KÖNGUM RÖÐIN ÞESS VEGNA SÍKAL VANDAF MÖÐG ÞAPPAN AÐ SEM HÆFTA ER Á UMFERÐARHLAGI.

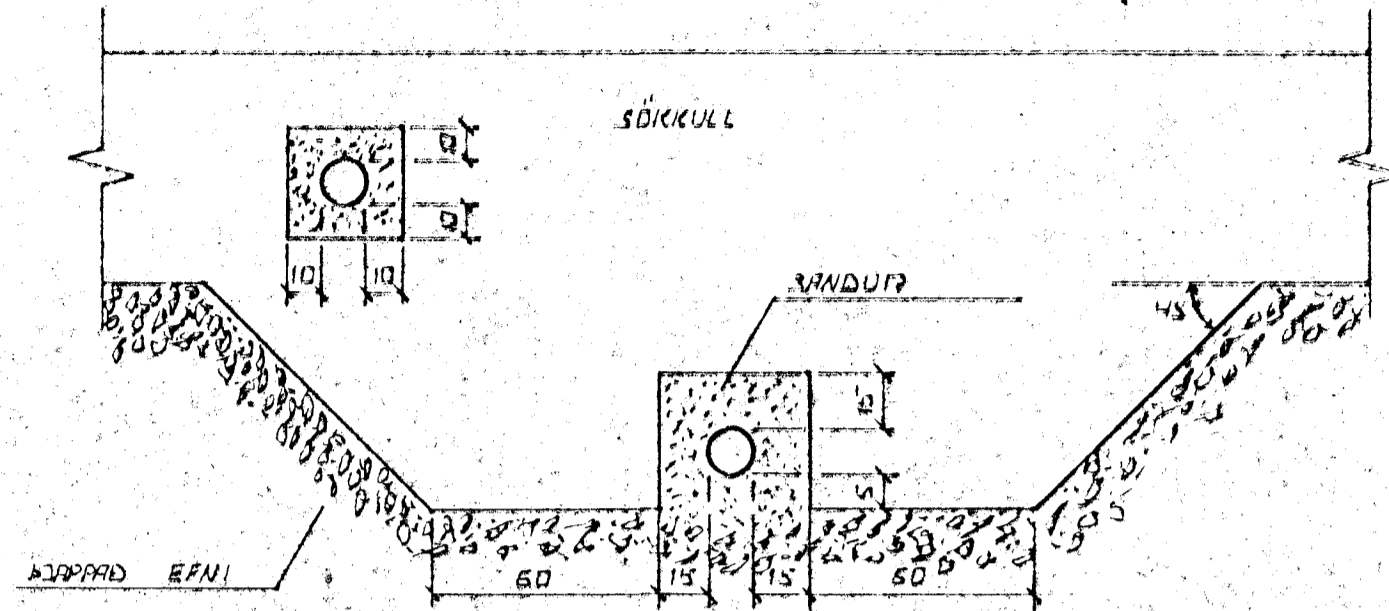

FRÁLANGUR LAGNA UNDIR OG Í SÖRKULLVEGG.

GRAFID SÍKAL FYRIR LÖGNUM UNDIR SÖRKULLUM. AÐUR EN ÞEIR ERU STEYPTIR.

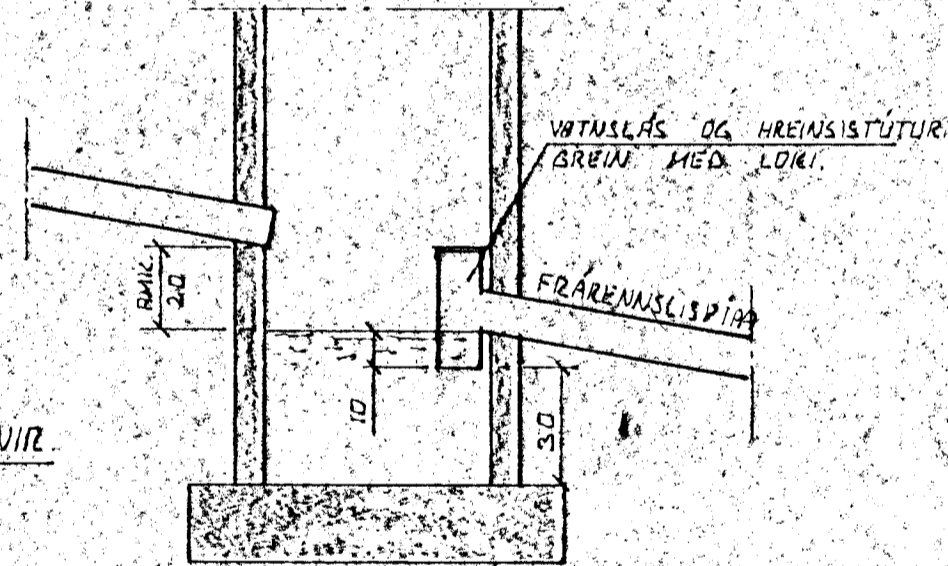

TÁCN FYRIR GRUNNLAGNIR

SKÖPLÖGN

REGNVATNSLÖGN


REGNVATNSLÖGN +
DÖÐVATNSLÖGN

DÖÐVATNSLÖGN

SAFNBRUNNUR

BRUNNUR FYRIR DÖÐVATN OG REGNVATN. FRÆNNISLISPIPA SKAL VEIRA AMK. 150 CM FRA YFIRBÖÐI DÖÐVEGS.

27. OKT. 1984
STÓÐINGARFÉLAGIÐ

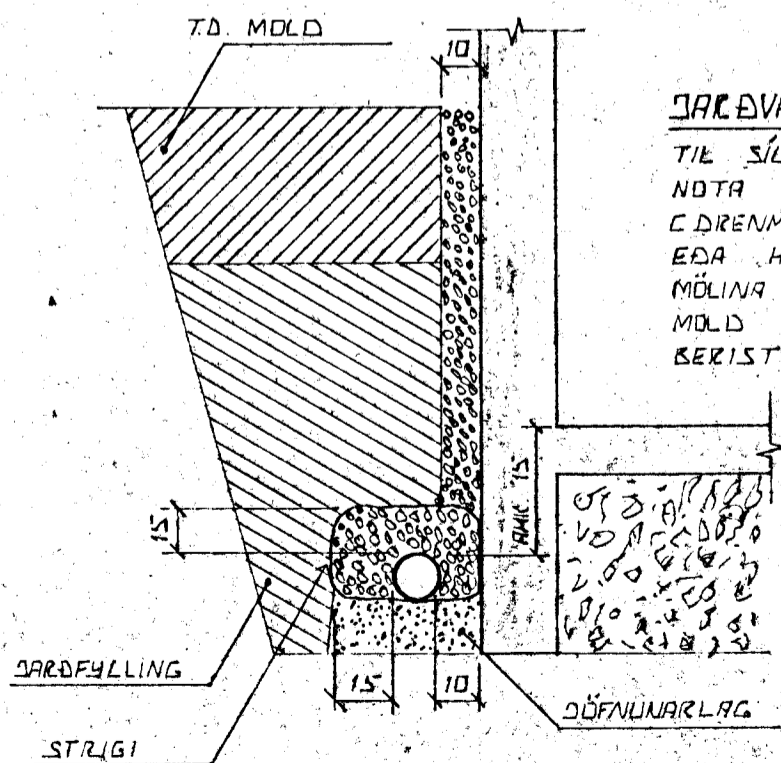


DÖÐVATNSLAGNIR

TIL SÍUNAR Á DÖÐVATNI SKAL NOTA MÖL. STÆÐ 0,3-0,5 CM. DÖÐVATNSLAGNIR SÉTA SÍKAL STRIGA EÐA HLÍÐSTÆÐ EFNÍ YFIR MÖLIN TIL VARNAR ÞVI AÐ MÖLD EÐA FINN SANDUR BERIST Í LÖGNINA.

ÚTGRÖFTUR

ÚTGRÖFTUR FYRIR LEIÐSLUM SÍKAL EKKI VEIRA DÖÐRI EN BÖTTV UNDIRSTAÐA. EF NAÐSUNLEGST ER AÐ LEGGJA LEIÐSLUR DÖÐRA EN UNDIRSTÖÐUR VEIÐUR AÐ LEGGJA LEIÐSLUNA MÖ LANGT FRA UNDIRSTÖÐUM. AÐ HÆTA ÞEIRRA SÉ ÖRUGG HLUTEFALL MILLI DÖÐTAR OG FÖRLEGGÐAR SÍKAL EKKI VEIRA MEIRA EN 1:2.

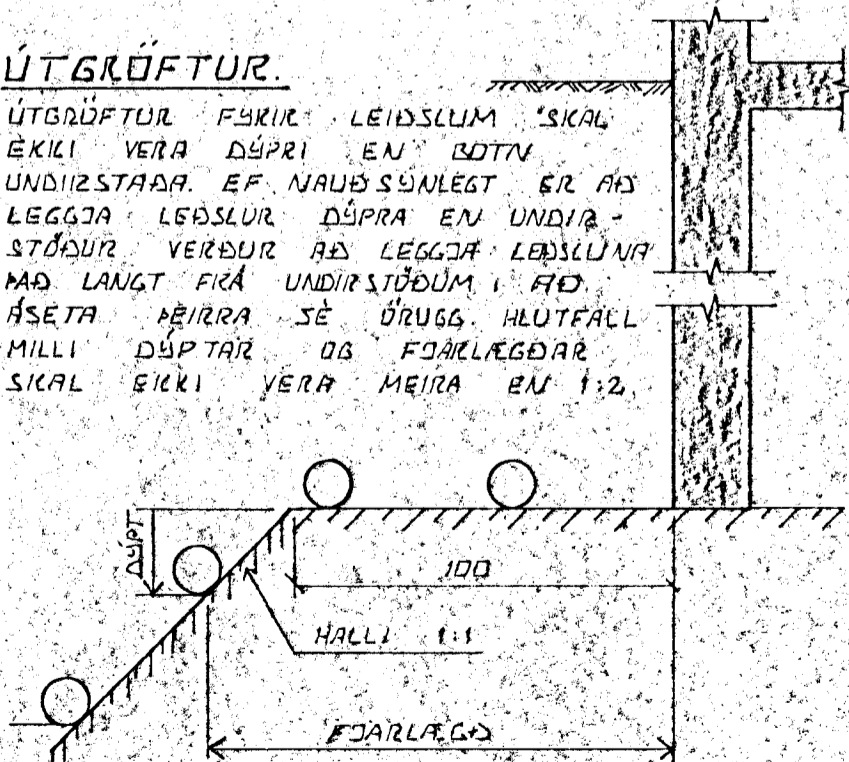

DR. NR.	DAGS	EDLI BREVINGAR	SIGN.
			DAGS SEPT 1984
DÖÐRÍÐARSTAÐAVEGUR 10. HAFNARÉ			HAJNAS
ALMENNAR SÍÐRINGAR, FRÆNNISLAGNIR OG INNÞAK VATNSVEITU.			TEIKNAD
			VERK NR. 8415
SIGURÐUR ÞORLEIFSSON TEIKNIFRÆÐINGUR F.T.F.I.			BLAÐNR. 2-02.
STRANDGÖTU 33 HAFNARFIRÐI SÍMI 54751			