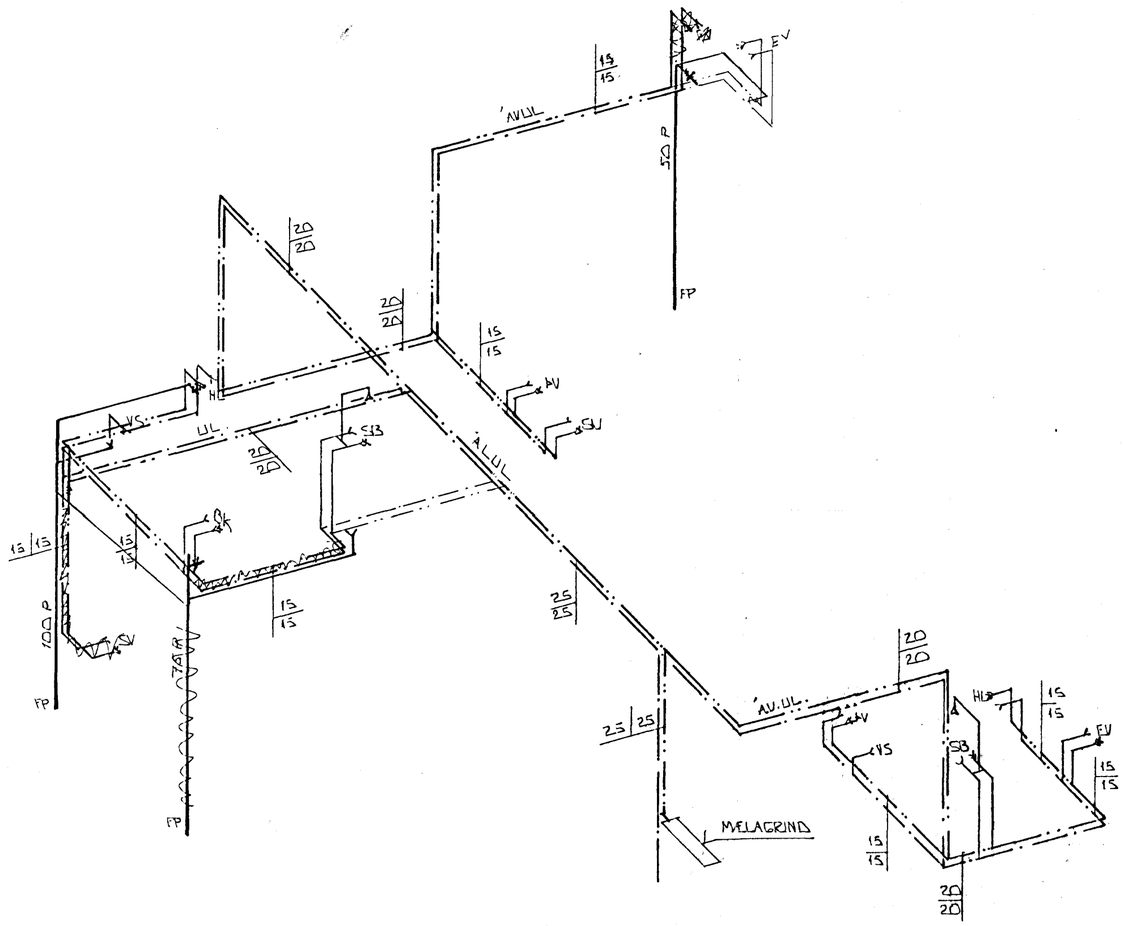

RÚMMYND VATNSLAGNA • 1:50

HAFNARFJARÐARKAUPSTAÐUR
06. maí 1986

BR.NR.	DAGS	EÐLI BREYTINGAR	SIGN.

JÓFRÍÐARSTAÐAVEGUR 19 HAFNARFIRÐI

RÚMMYND VATNSLAGNA

MÆLIKV. A1: 50

DAGS.	FEBR. '86
HANNAÐ	
TEIKNAÐ	
VERK NR.	8415
BLAÐ NR.	2-07

SIGURÐUR ÞORLEIFSSON TÆKNIFRÆÐINGUR F.T.F.Í.
STRANDGÖTU 11 HAFNARFIRÐI SÍMI 54751