

# KAPELLA Á JÓFRÍÐARSTÖÐUM

Samþykkt á fundi bygginga-  
nefndar þ. 28/6 1990


BYGGINGAFULLTRÚINN  
Í HAFNARFIRDI

*[Signature]*

ÁRÁÐIÐ ER SAMÞYKKT  
HAFNARFIRDI HAFNARFIRDI



ÚTLIT TIL SUÐURS 1:100

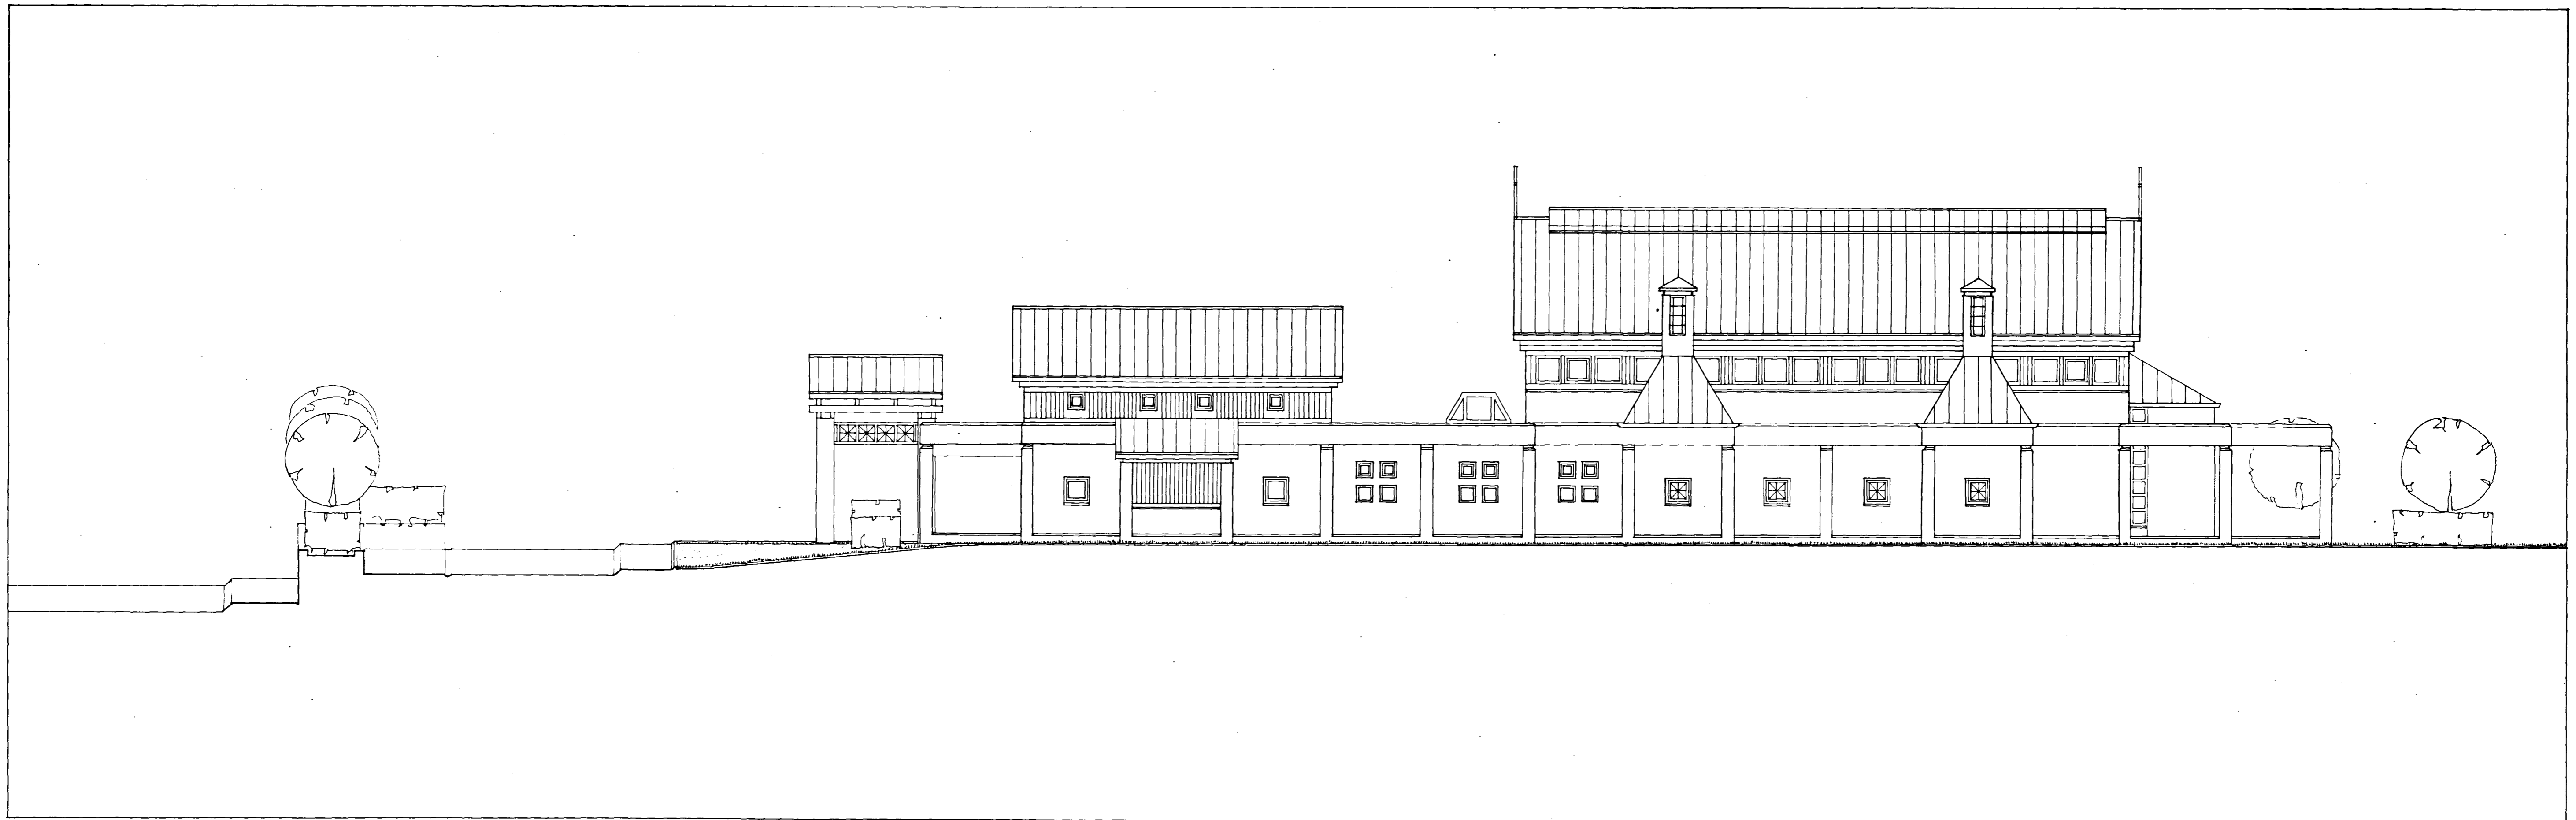

ÚTLIT TIL NORÐURS 1:100

**KNÚTUR JEPPESEN ARKITEKT FAÍ**  
TEIKNISTOFA BERGSTADASTRÆTI 44 REYKJAVÍK S. 91-21790

ADALTEIKNING AF KAPELLU, Á JÓFRÍÐARSTÖÐUM  
PRESTSHÚSI OG SAFNADARHÚSI Í HAFNARFIRDI

DAGS. 01.06.'90 TEIKN. PÖB·KJ  
BR. MKV. 1:100

7 *Knútur Jeppesen* KNÚTUR JEPPESEN ARK. FAÍ  
SAMST. PÉTUR Ö. BJÖRNSSON ARK. FAÍ