


# KAPELLA Á JÓFRÍÐARSTÖÐUM

A ←

B ←

Samþykkt á fundi bygginga-  
nefndar þ. 26/5 1993  
BYGGINGAFULLTRÚINN  
Í HAFNARFIRÐI  
*Sigurð Hallgrímsson*

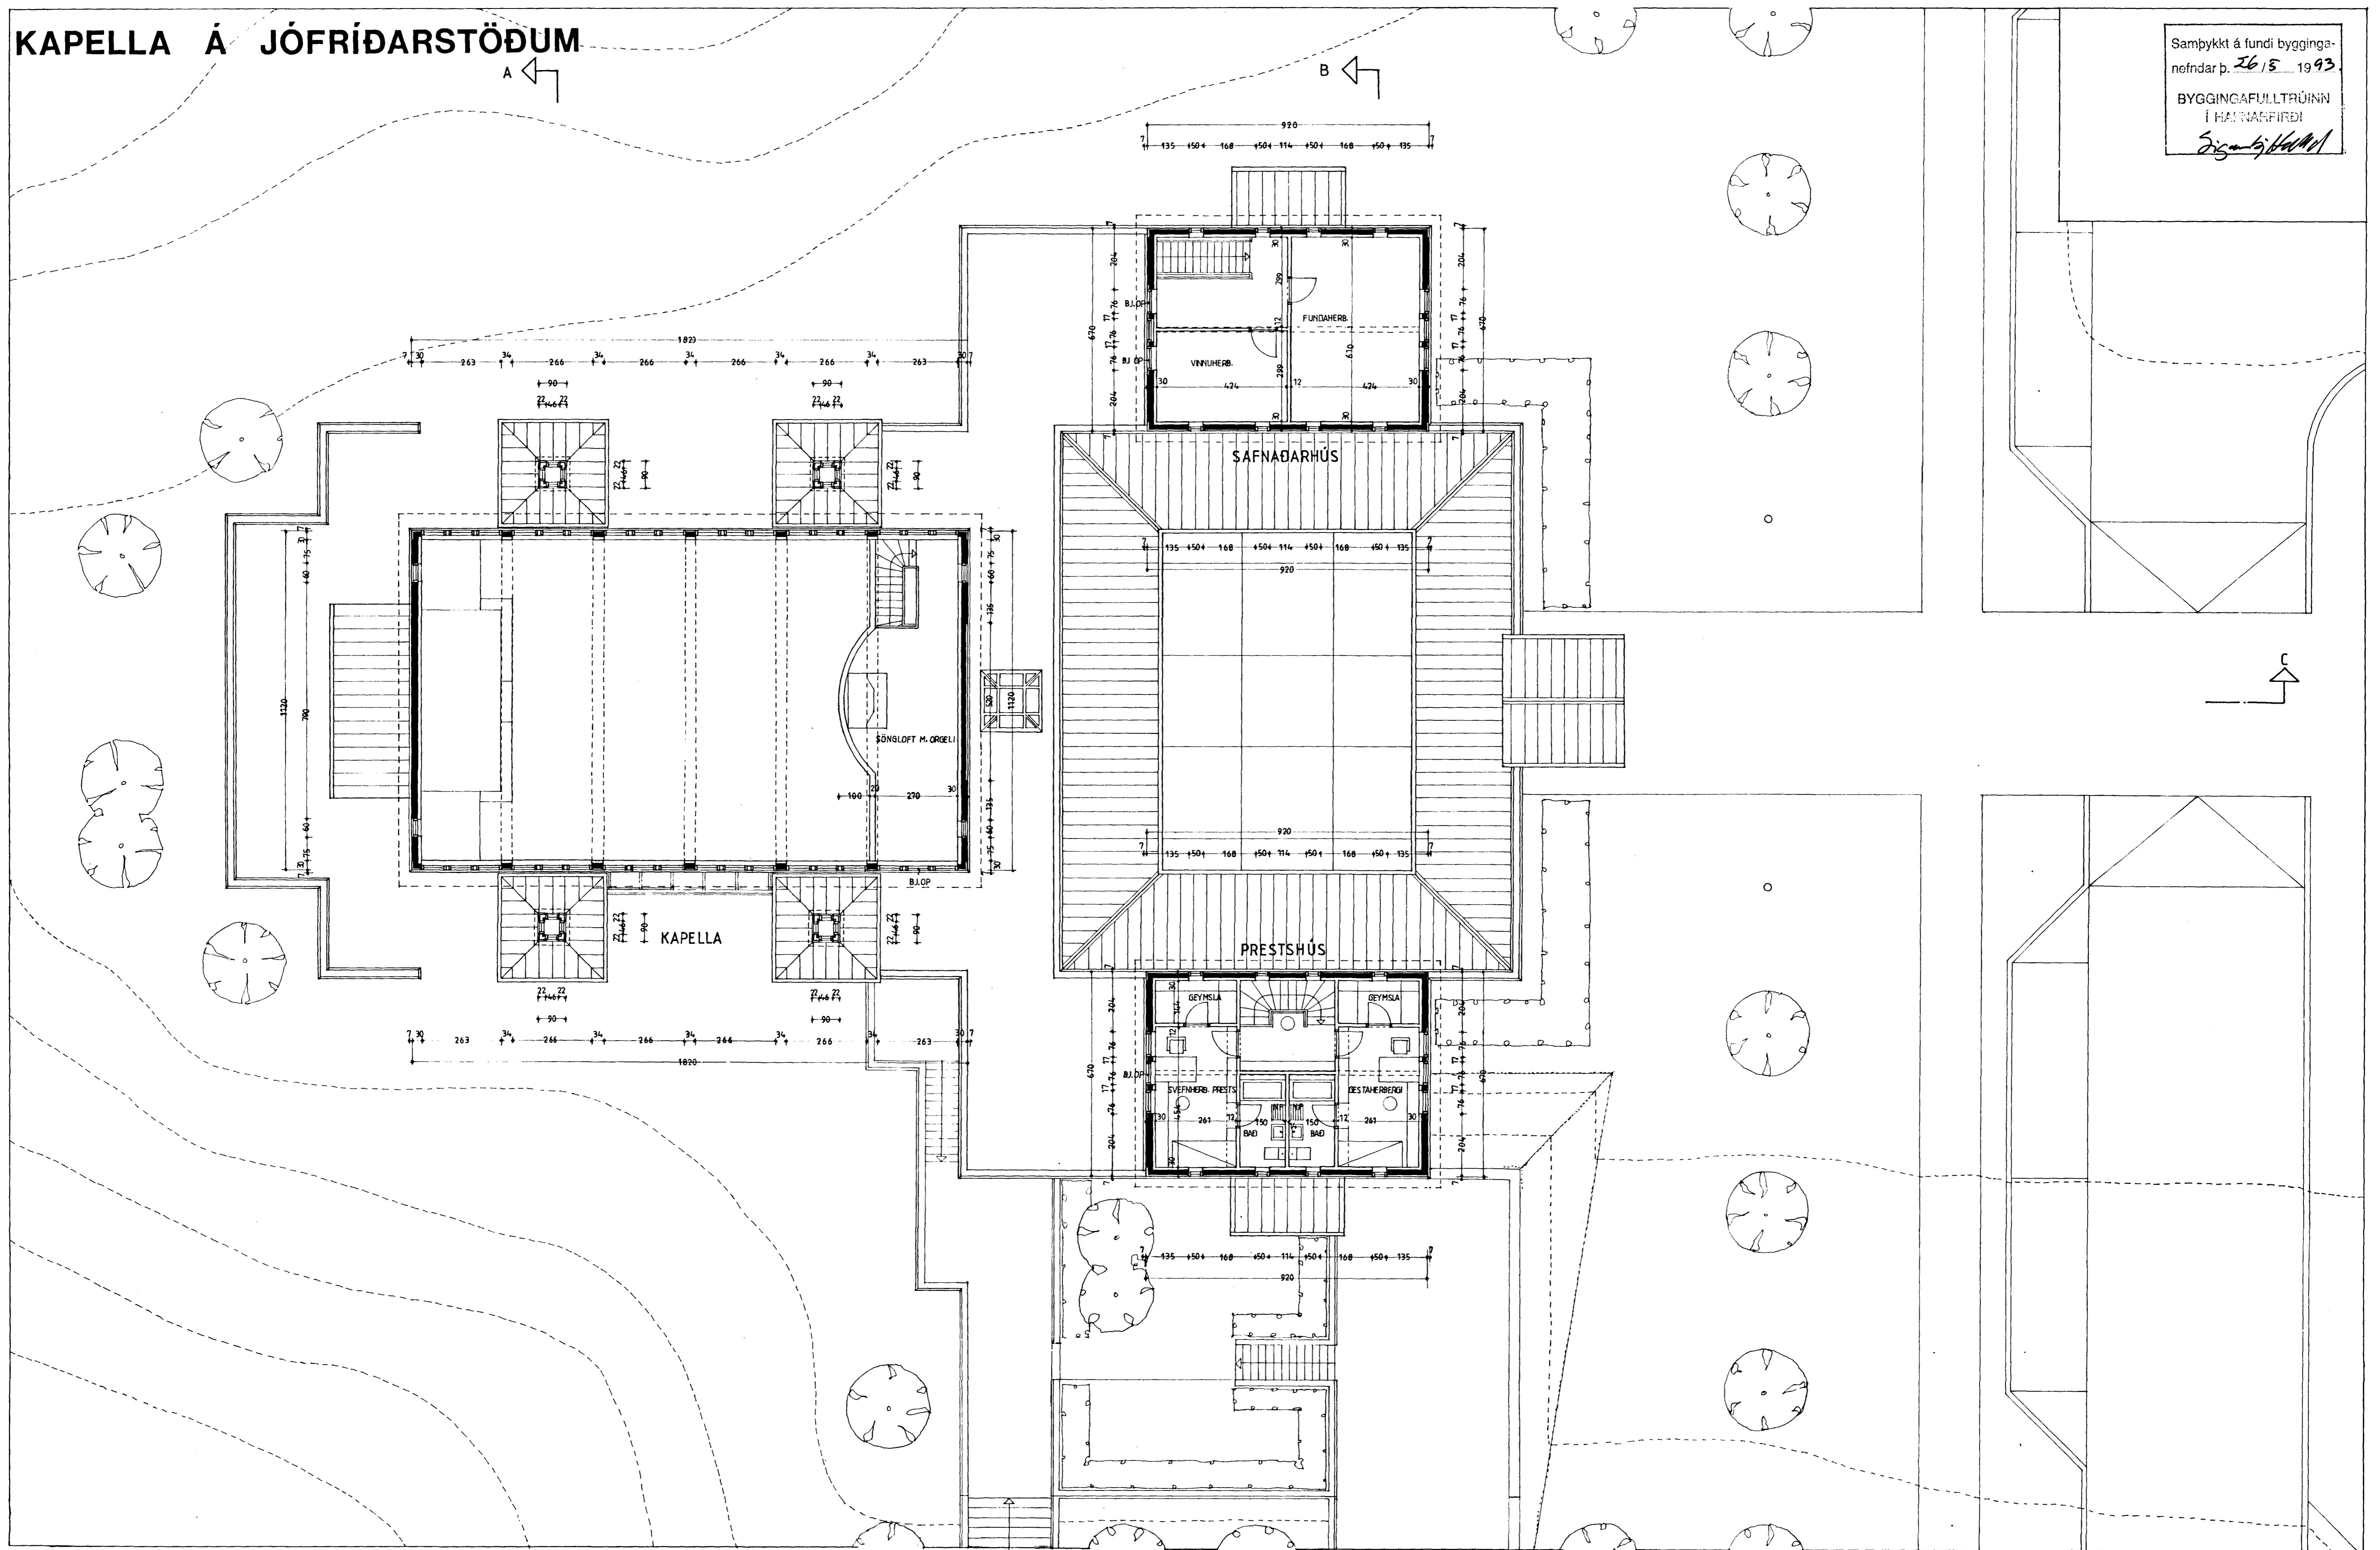

GRUNNMYND EFRÍ HÆÐAR 1:100

**KNÚTUR JEPPESEN ARKITEKT FAÍ**  
TEIKNISTOFA BERGSTADASTRÆTI 44 REYKJAVÍK S. 91-21790

ADALTEIKNING AF KAPELLU, Á JÓFRÍÐARSTÖÐUM  
PRESTSHÚSI OG SAFNADARHÚSI Í HAFNARFIRÐI

DAGS. 01.06.'90 TEIKN. PÖB-KJ  
BR. 01.07.1990; 24.01.'91  
18.06.'91 14.05.1993

3

KNÚTUR JEPPESEN ARK. FAÍ  
SAMST. PÉTUR Ö. BJÖRNSSON ARK. FAÍ