



KAPELLA Á JÓFRÍÐARSTÖÐUM

Samþykkt á fundi byggingar-
nefndar þ. 26.5.1993.
BYGGINGAFULLTRÚINN
(HAFNARFIRÐI)
Sigríður Halldóttir

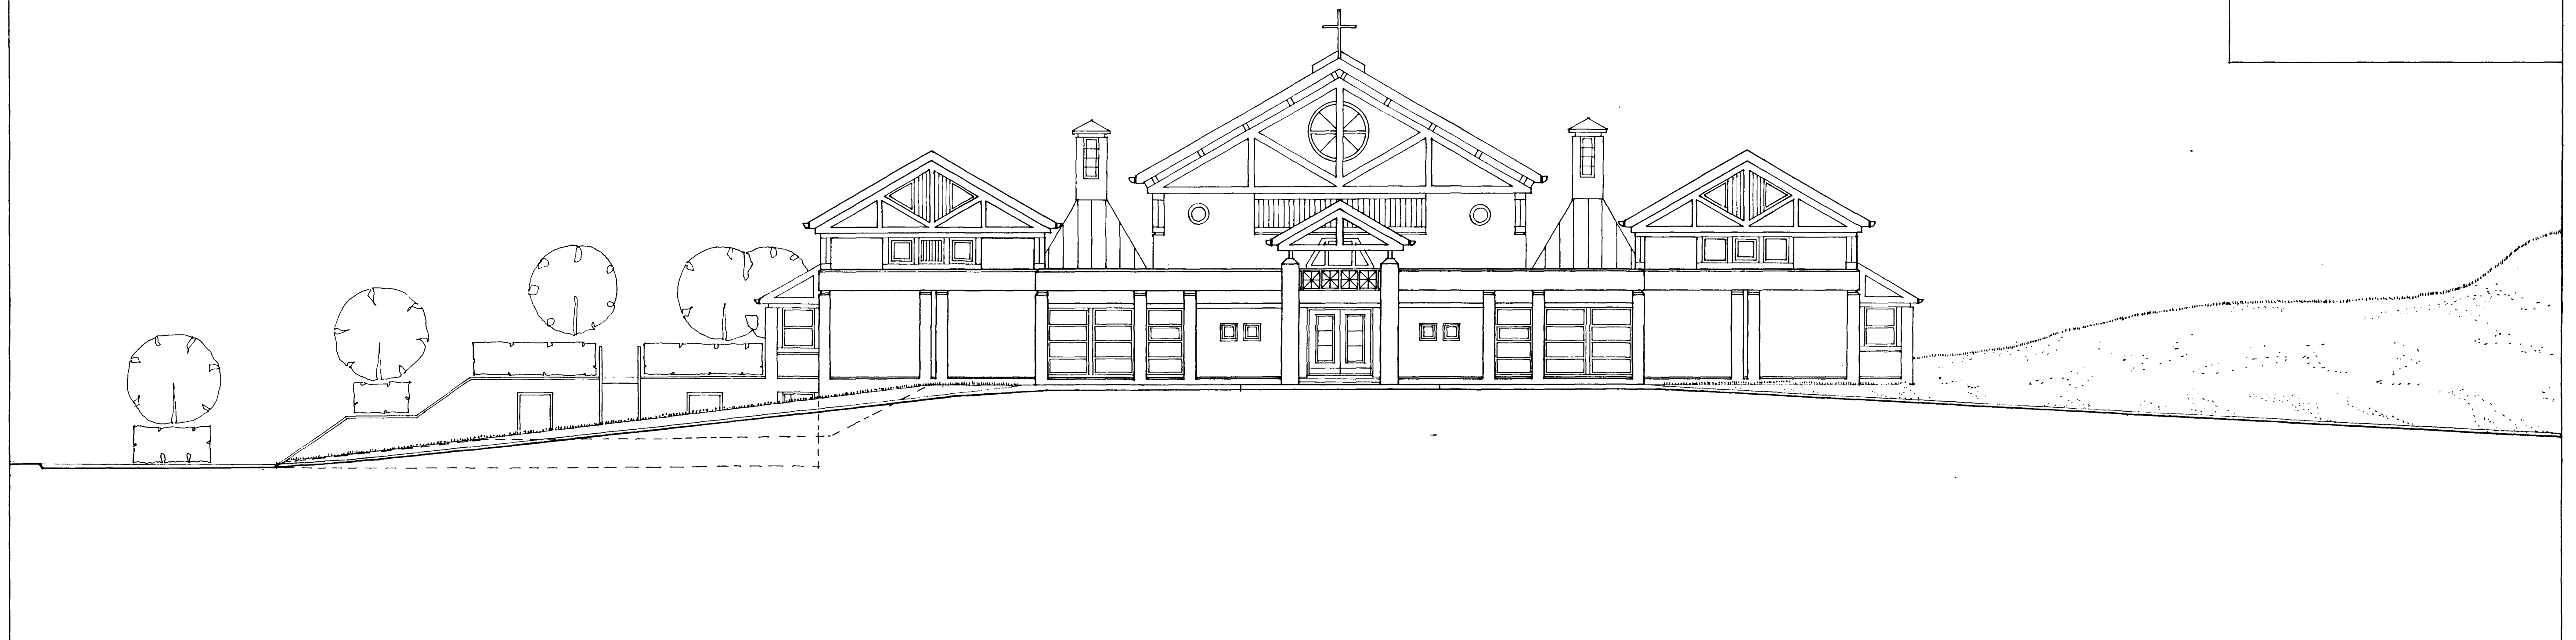

ÚTLIT TIL AUSTURS 1:100

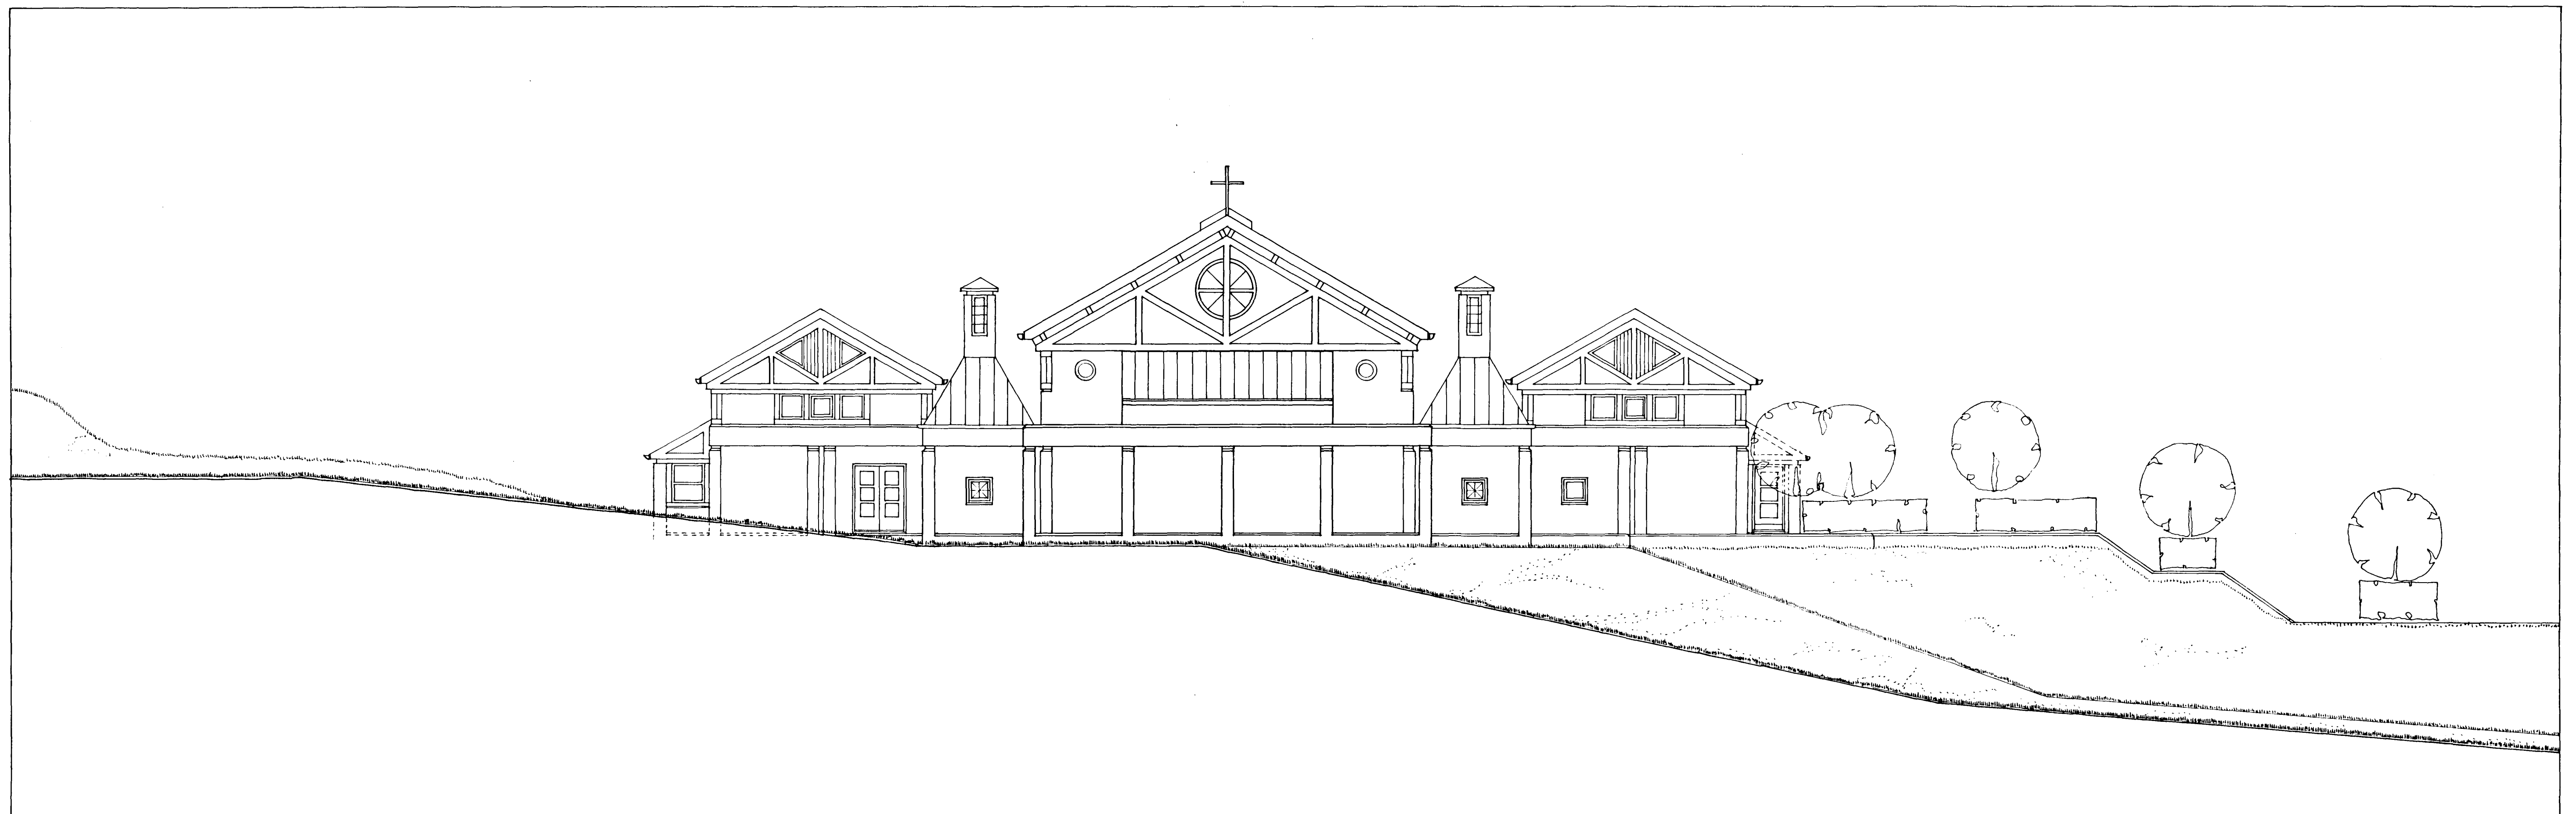

ÚTLIT TIL VESTURS 1:100

KNÚTUR JEPPESEN ARKITEKT FAÍ
TEIKNISTOFA BERGSTAÐASTRÆTI 44 REYKJAVÍK S. 91-21790

ADALTEIKNING AF KAPELLU, Á JÓFRÍÐARSTÖÐUM
PRESTSHÚSI OG SAFNADARHÚSI Í HAFNARFIRÐI

DAGS. 01.06.'90 TEIKN. PÖB·KJ
BR. 01.07.1990; 24.01.'91; 18.06.'91 MKV. 1:100
14.05.1993

6

Knútur Jeppesen KNÚTUR JEPPESEN ARK. FAÍ
SAMST. PÉTUR Ö. BJÖRNSSON ARK. FAÍ