


# KAPELLA Á JÓFRÍÐARSTÖÐUM

Samþykkt á fundi bygginga-  
nefndar þ. 26.15.1993.  
BYGGINGAFULLTRÚINN  
Í HAFNARFIRÐI  
*Sigurður Halldór*

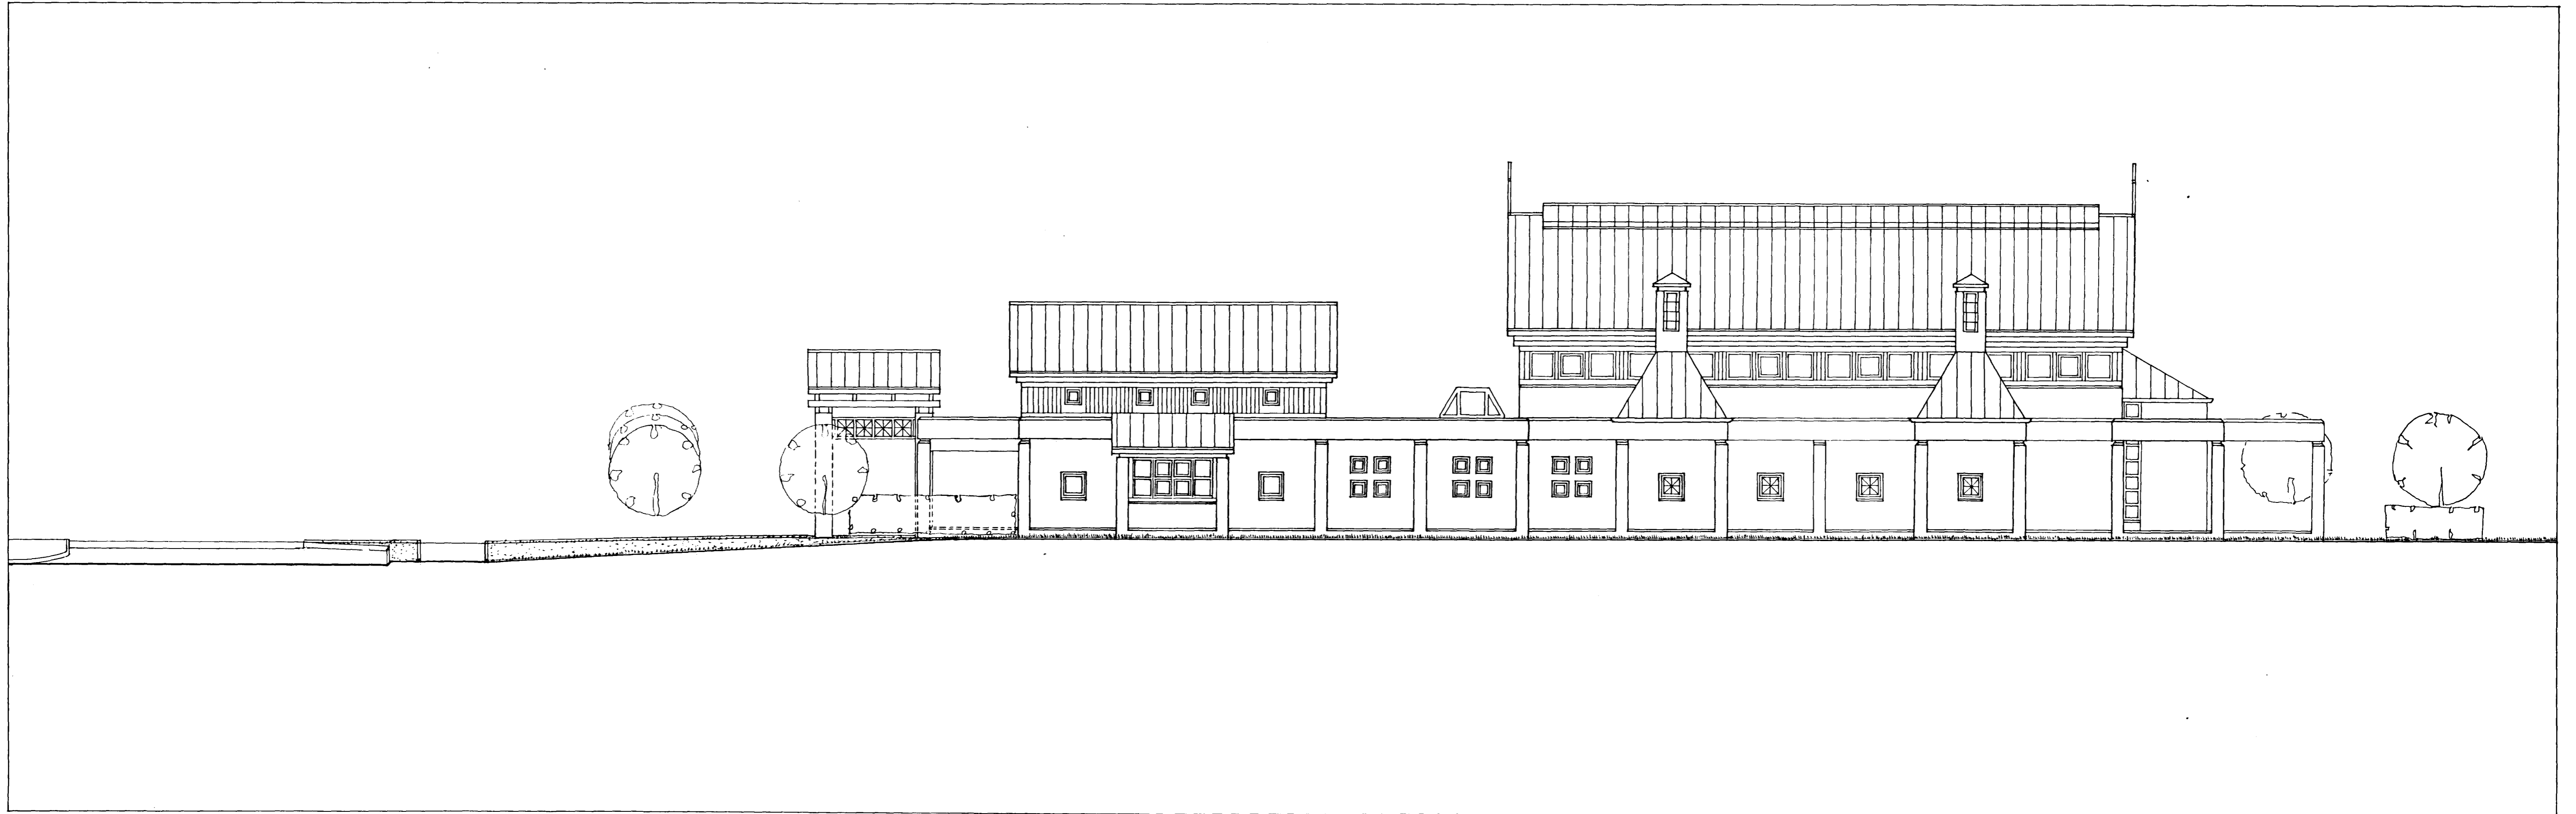

ÚTLIT TIL SUÐURS 1:100



ÚTLIT TIL NORÐURS 1:100

**KNÚTUR JEPPESEN ARKITEKT FAÍ**  
TEIKNISTOFA BERGSTADASTRÆTI 44 REYKJAVÍK S. 91-21790

ADALTEIKNING AF KAPELLU, Á JÓFRÍÐARSTÖÐUM  
PRESTSHÚSI OG SAFNADARHÚSI Í HAFNARFIRÐI

DAGS. 01.06.'90 TEIKN. PÖB·KJ  
BR. 01.07.1990; 24.01.'91  
14.05.1993

7

*Knútur Jeppesen* KNÚTUR JEPPESEN ARK. FAÍ  
SAMST. PÉTUR Ö. BJÖRNSSON ARK. FAÍ

MKV. 1:100