


KAPELLA Á JÓFRÍÐARSTÖÐUM

Samþykkt á fundi bygginga-
nefndar þ. 26.15.1993.
BYGGINGAFULLTRÚINN
Í HAFNARFIRÐI
Sigurðir Halldór

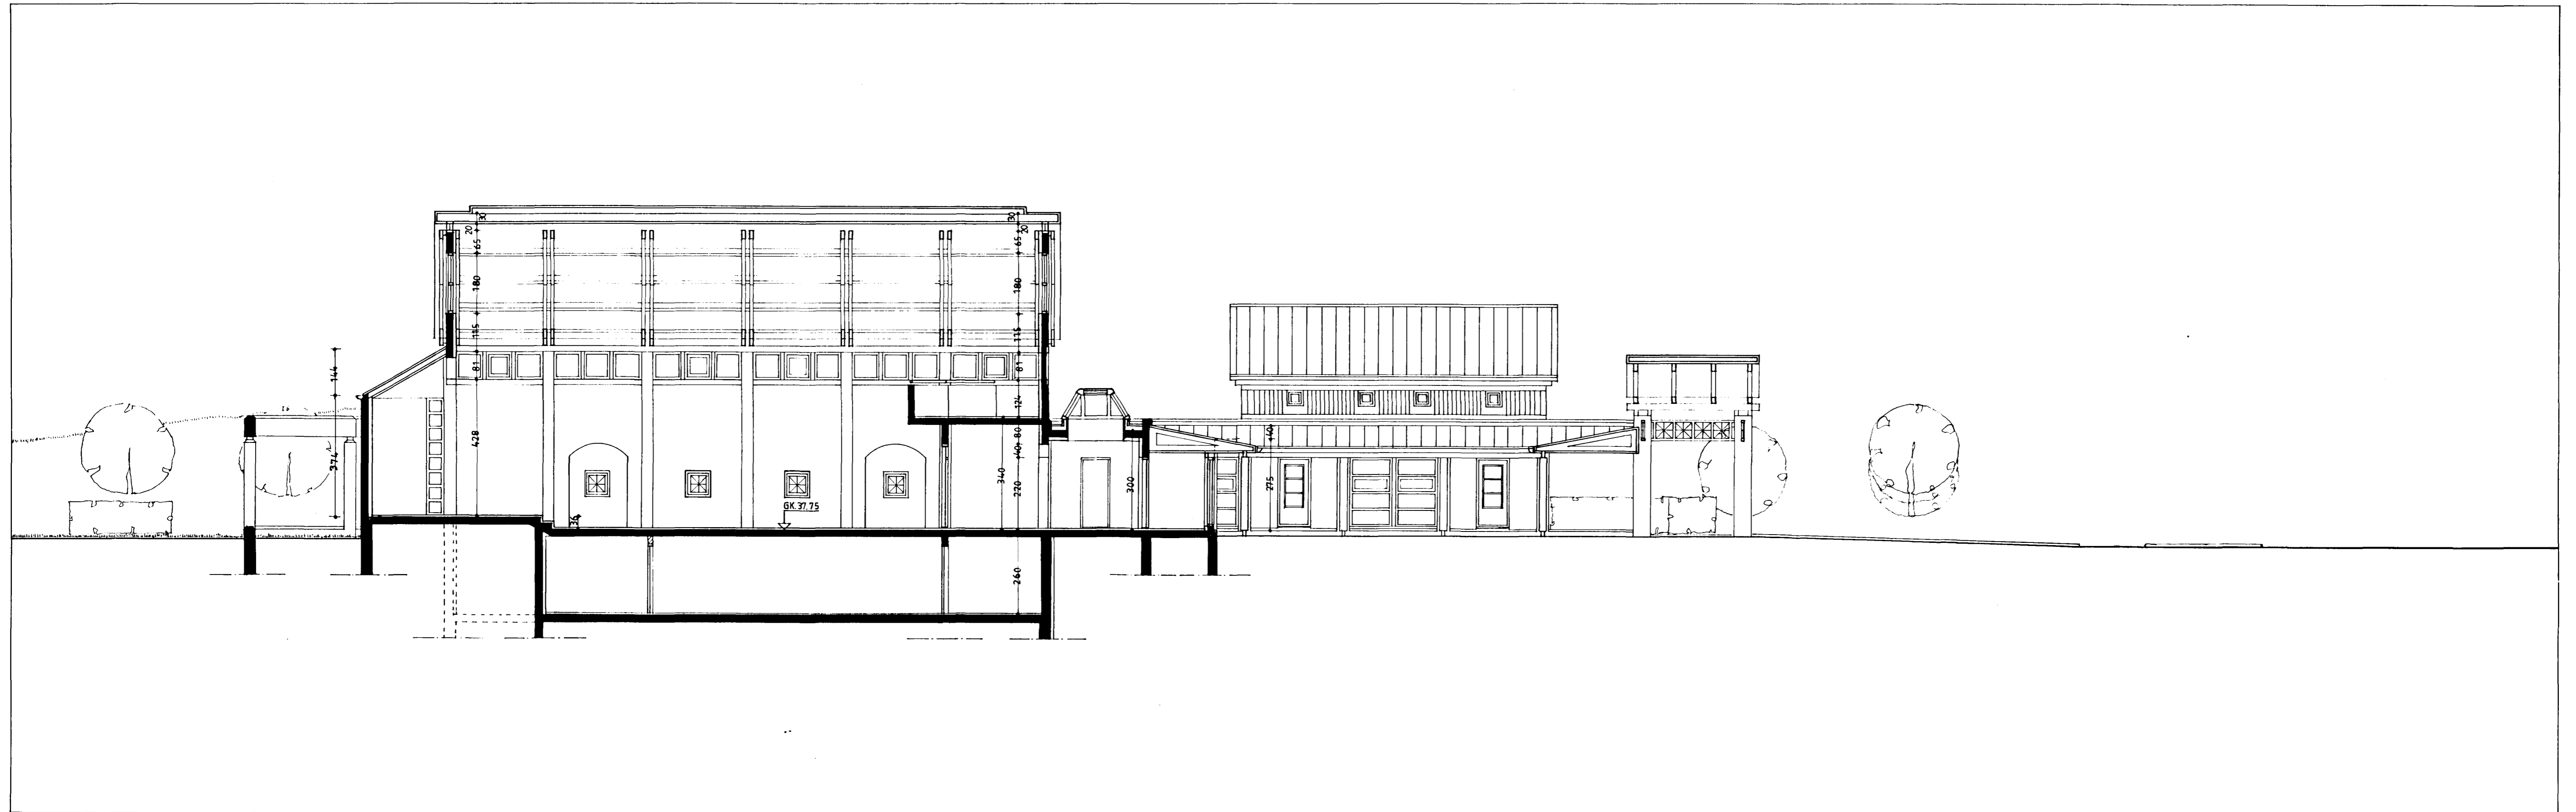

SNEIÐING C-C 1:100