


KAPELLA Á JÓFRÍÐARSTÖÐUM

A ←

B ←

Samþykkt á fundi bygginga-
nefndar þ. 26. 1. 6. 1991
EYOGH/BAFULLTRÚINN
Í HAFNARFIRÐI

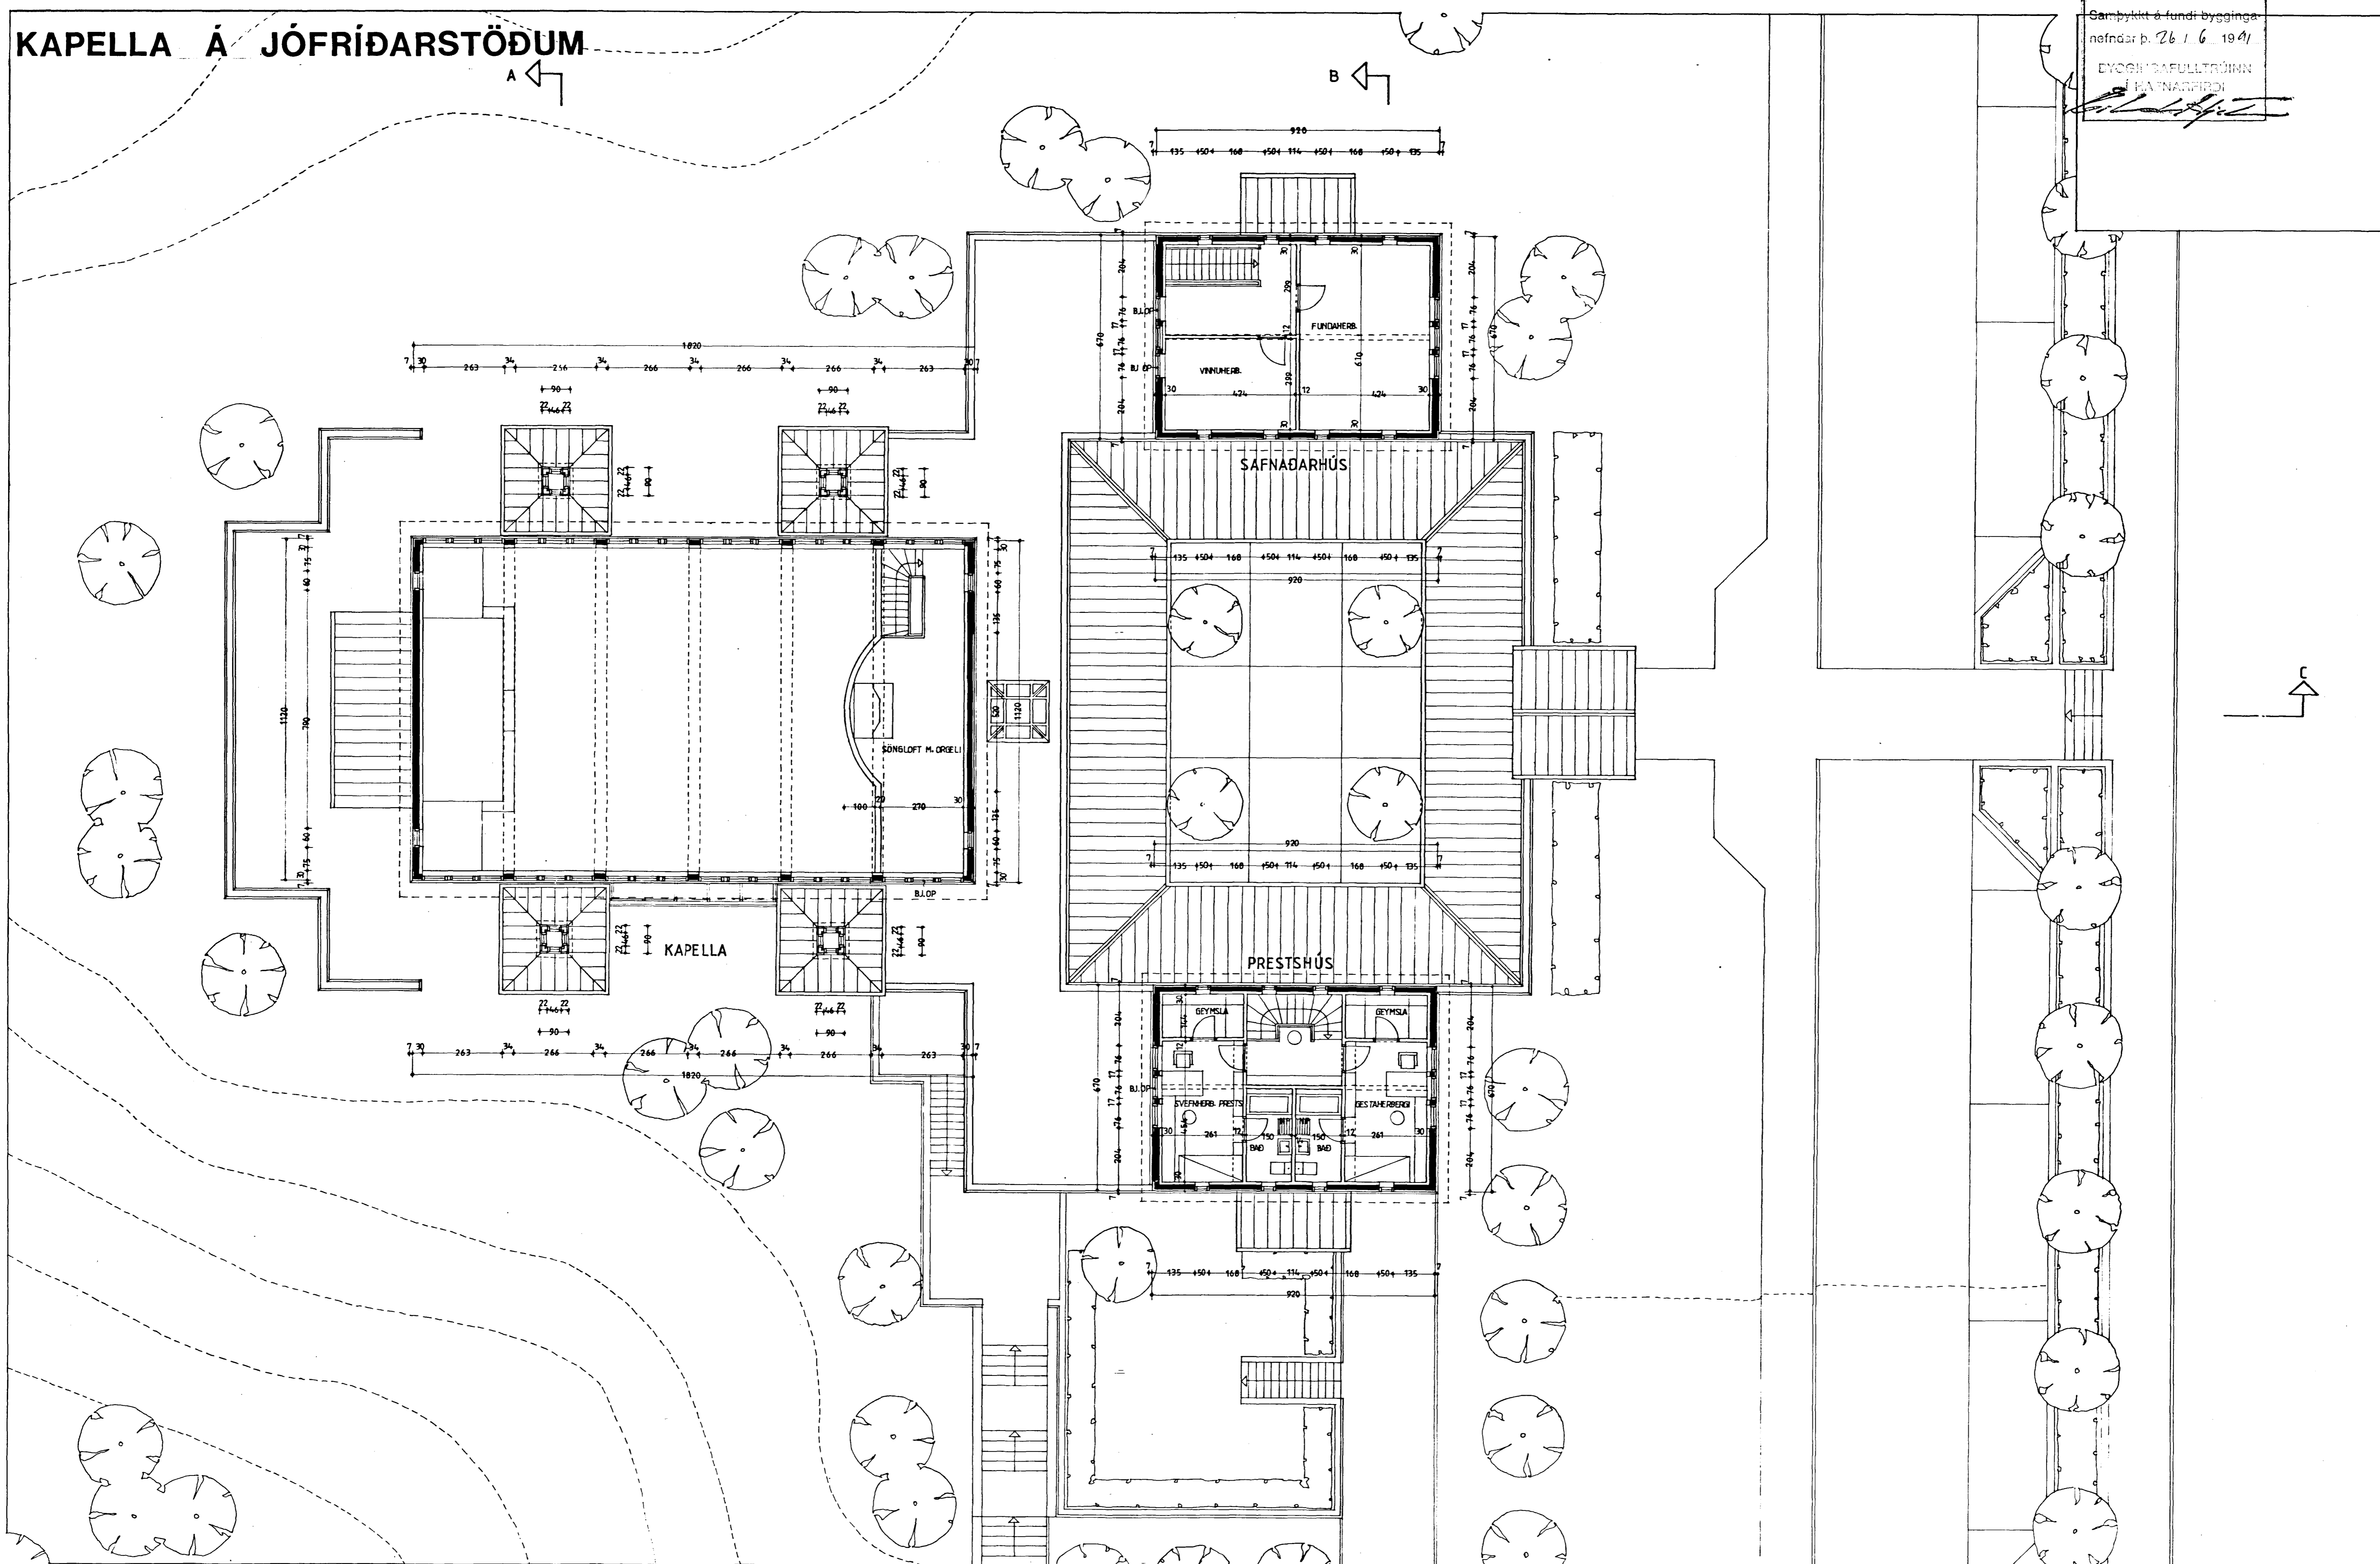

GRUNNMYND EFRÍ HÆÐAR 1:100

KNÚTUR JEPPESEN ARKITEKT FAÍ
TEIKNISTOFA BERGSTADASTRÆTI 44 REYKJAVÍK S. 91-21790

ADALTEIKNING AF KAPELLU, Á JÓFRÍÐARSTÖÐUM
PRESTSHÚSI OG SAFNADARHÚSI Í HAFNARFIRÐI

DAGS. 01.06.'90 TEIKN. PÖB·KJ
BR. 01.07.1990; 24.01.'91
18.05.'91

3

KNÚTUR JEPPESEN ARK. FAÍ
SAMST. PÉTUR Ö. BJÖRNSSON ARK. FAÍ