


KAPELLA Á JÓFRÍÐARSTÖÐUM


Samþykkt á fundi bygginga-
nefndar þ. 26. 1. 6. 1991

BYGGINGARFRUMDRAUGHT
HAFNARFIRÐI

[Handwritten signature]

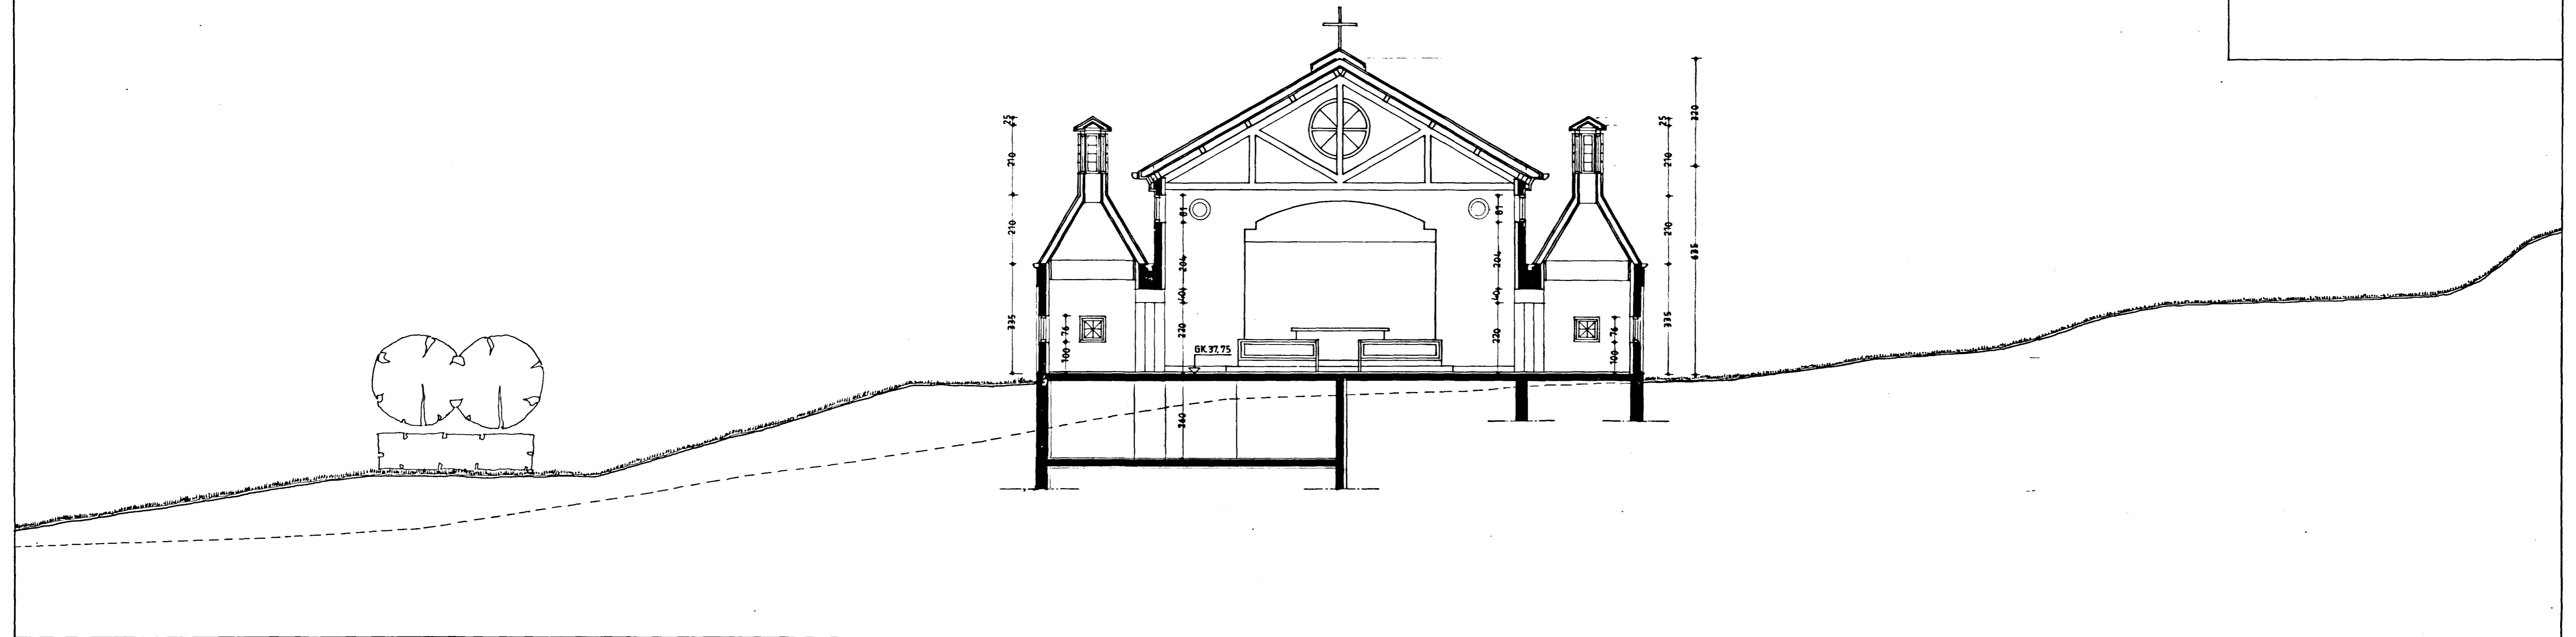

SNEIÐING A-A 1:100

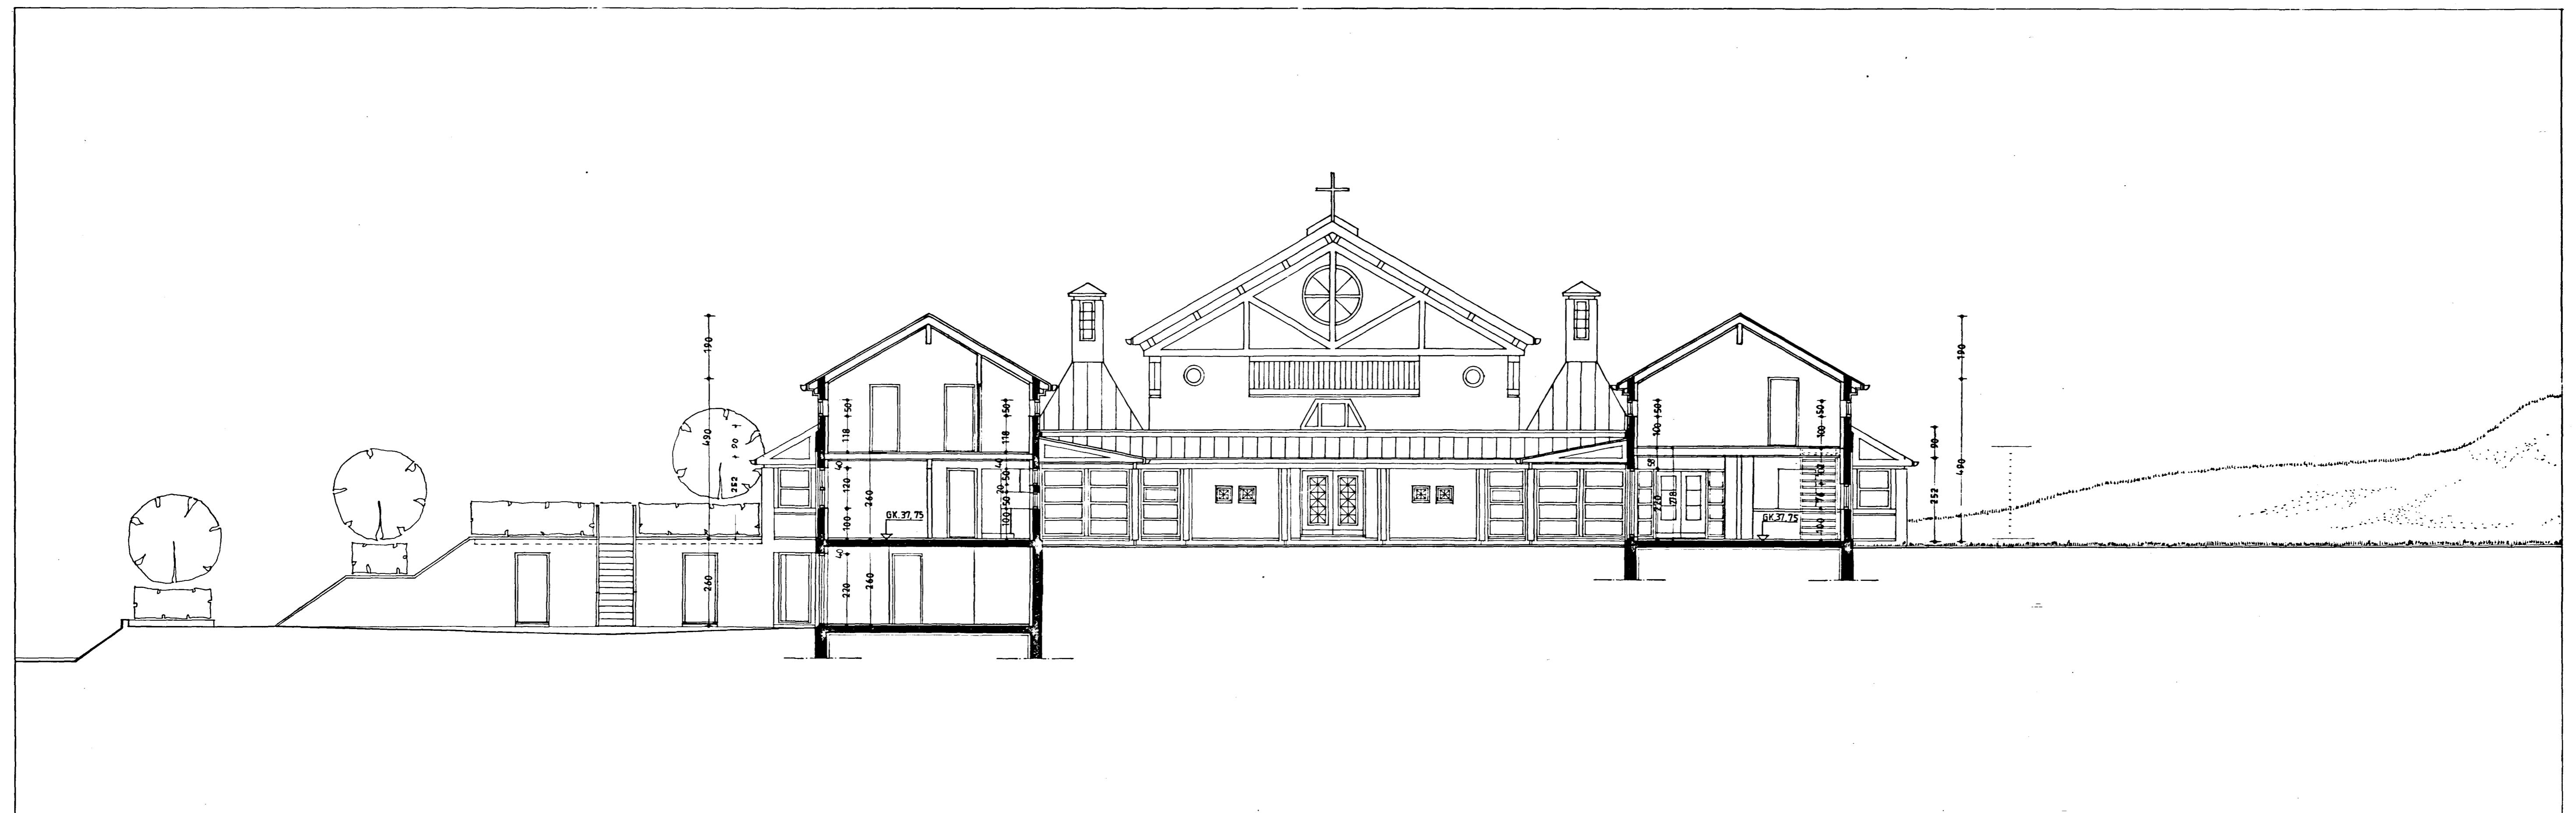

SNEIÐING B-B 1:100