
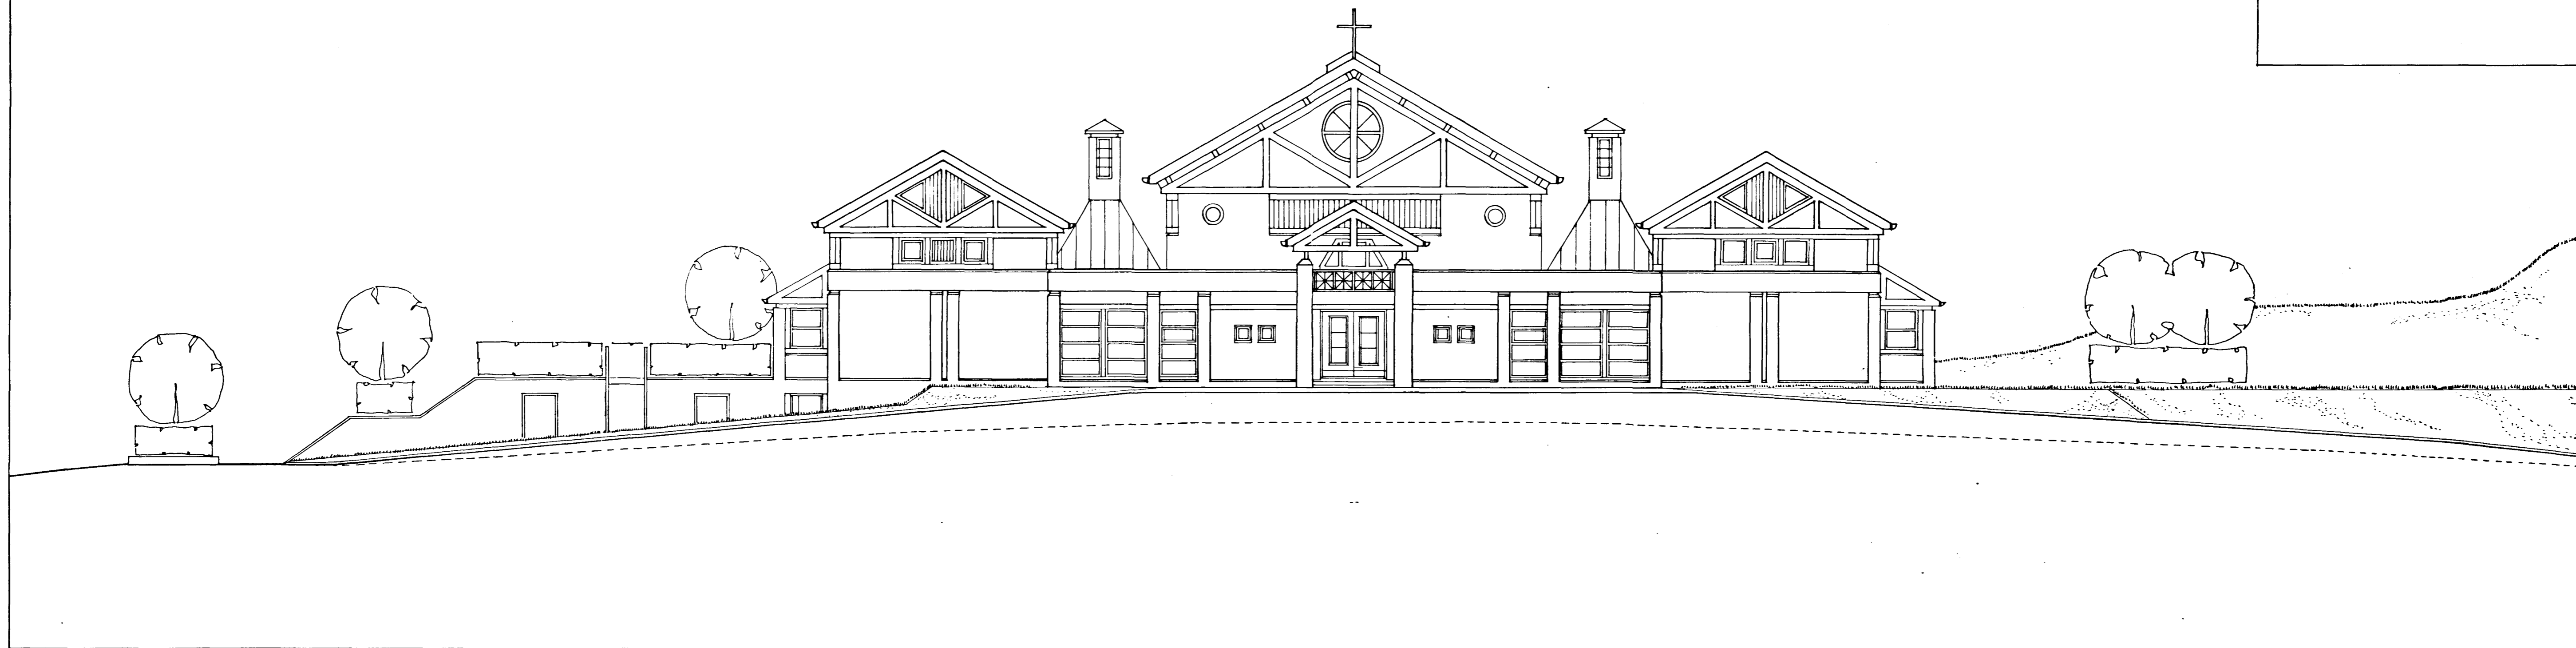



# KAPELLA Á JÓFRÍÐARSTÖÐUM

Samþykkt á fundi bygginga-  
nefndar þ. 26 / 6 / 19 91

BYGGINGAÞRÖUN  
HAFNARFIRÐI

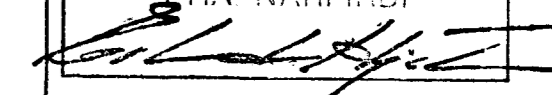

ÚTLIT TIL AUSTURS 1:100

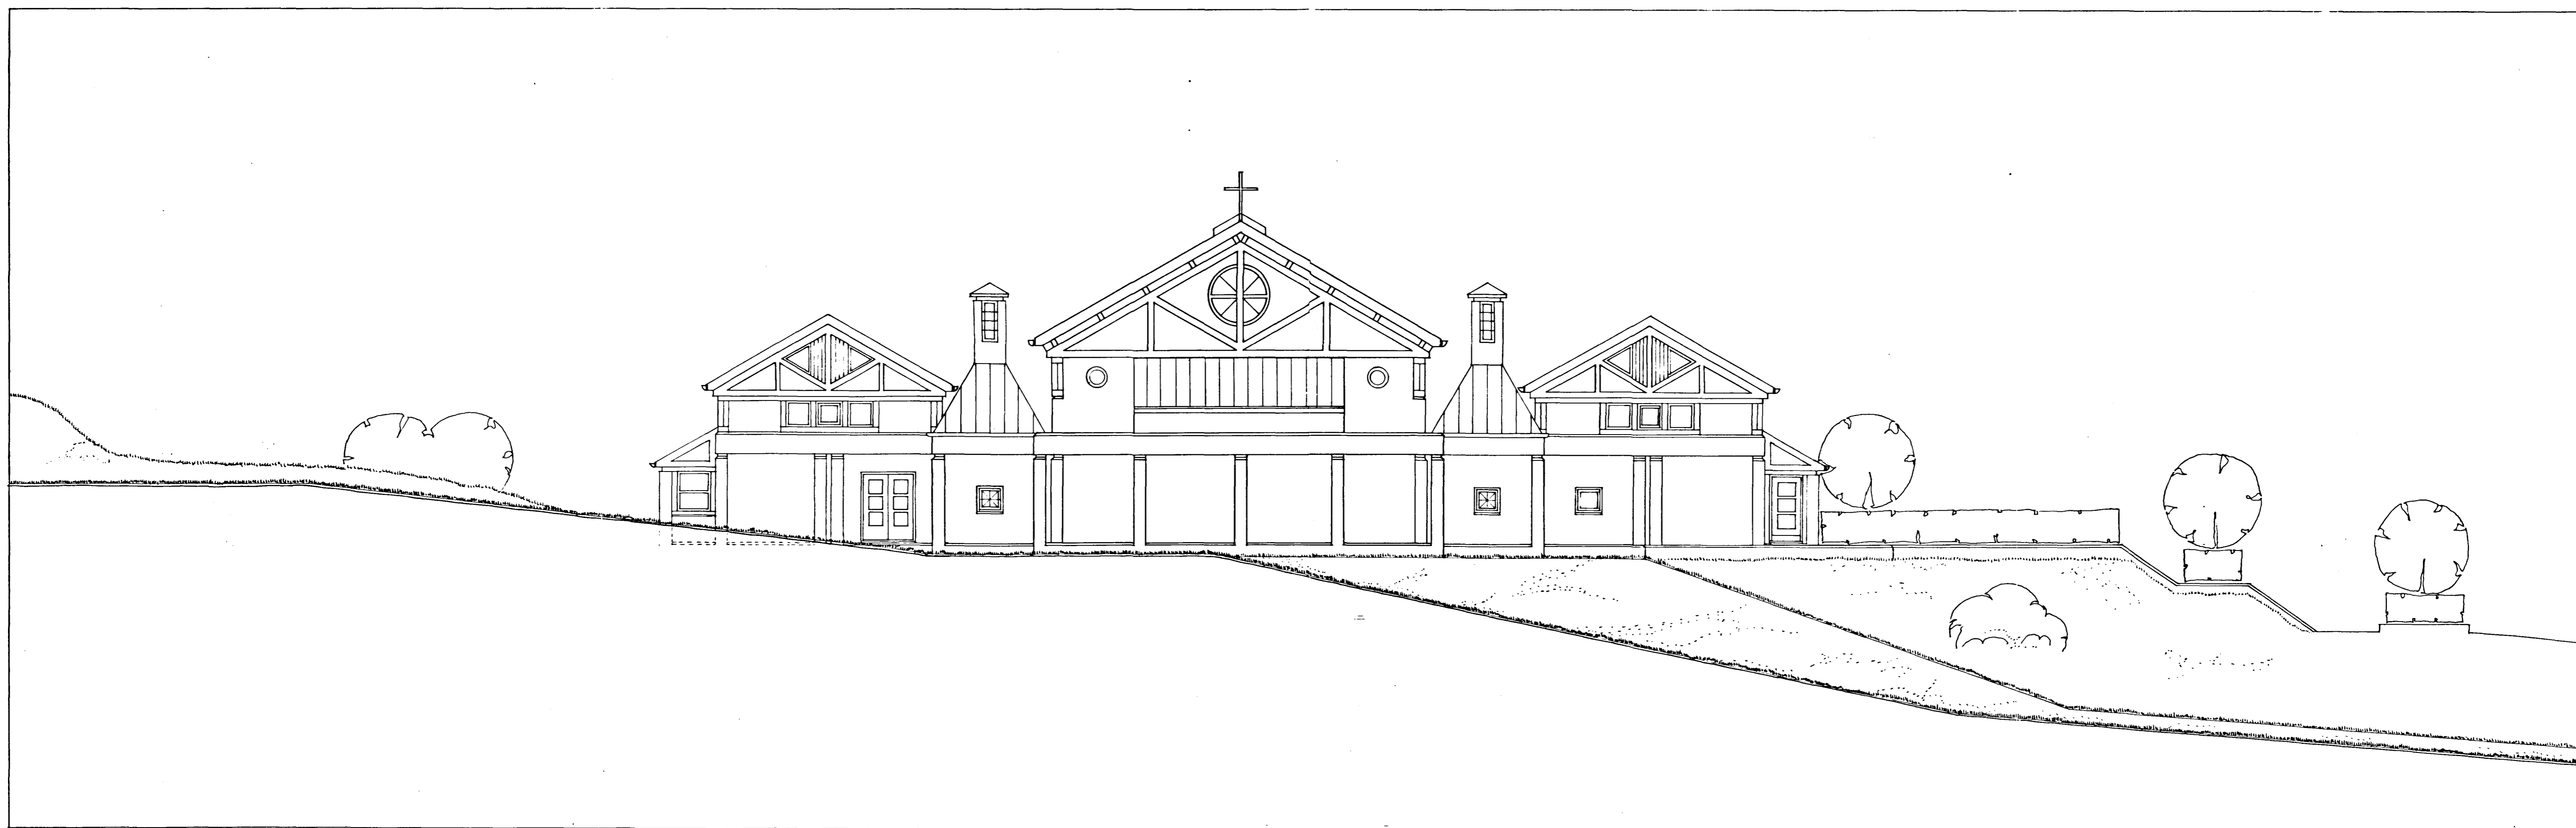

ÚTLIT TIL VESTURS 1:100