


SKÝRINGAR:
 Á ÖLLUM SAMSKYPTUM SKAL FRÉSA INN FJADRIR OG LÍMA ÞAU
 MED VATNSHELDU TRÉLÍMI.
 ALLIR BOLTAR, SKRÚFUR OG FESTIHLUTIR SKULU VERA HEIT-
 GALVANHÓÐUD.


A FESTIJÁRN 4 STK.
 JÁRNIN SKAL HEITGALVANHÓÐA

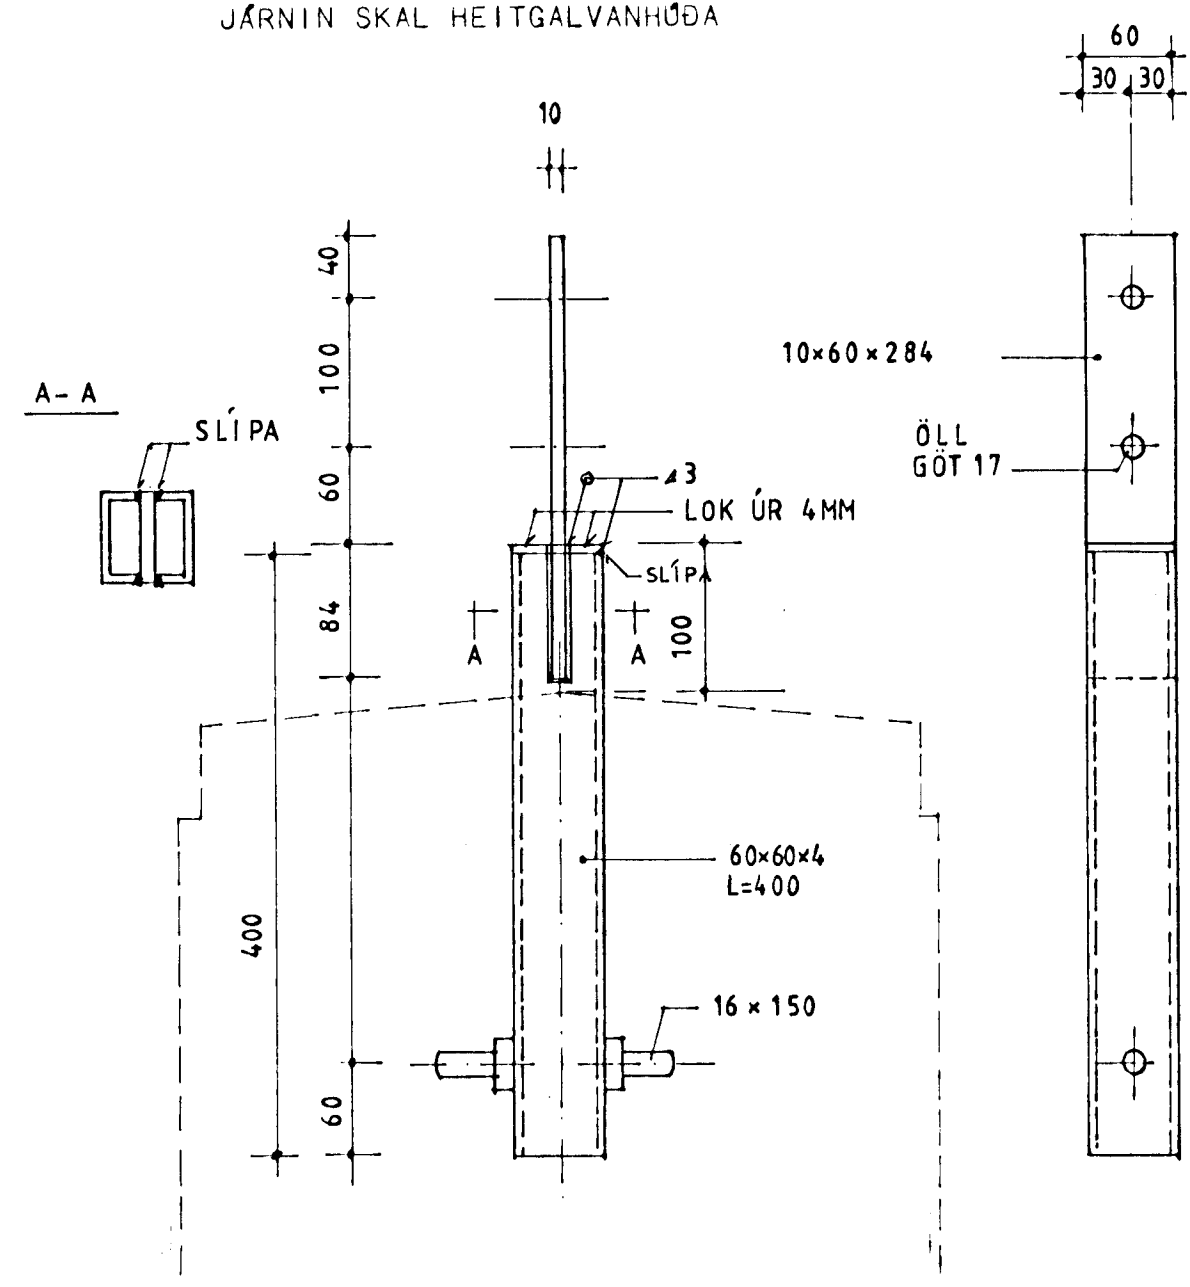

Dorsteinn Magnússon

DORSTEINN MAGNUSSON bygg.verkf.,
 VERKFRÉDISTÖFA
 BERGSTAÐASTRETI 13
 101 REYKJAVÍK - Sími 19940

VERK:
9002
KAPELLA
A JOFRIDARSTÖÐUM
 HAFNARFIRÐI
 TEIKNING:
 ÞAK A KLUKKAHLÍDI

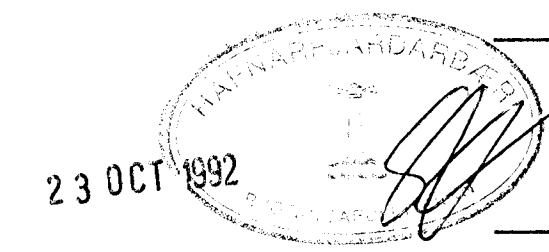

HANNAÐ : DM
 TEIKNAD : DM
 KVARDI : 1:10
 DAGSETN. : 92. 10. 15
 TEIKN.NR. : 217