



HNITASKRA

NR	AUSTUR	NOÐUR
267	354099,490	395861,243
268	354092,064	395797,491
269	354038,401	395778,007
270	354019,132	395771,011
271	354007,852	395765,916
272	353942,055	395743,026
273	353930,949	395744,313
274	353913,066	395793,567
278	353988,263	395820,869
285	354022,335	395769,514
301	354072,188	395684,951
311	354031,735	395772,927
312	353966,442	395646,557
313	353939,140	395721,754
314	353946,833	395729,867
315	353990,541	395745,736
316	354043,179	395764,848
317	354024,383	395763,874
318	354019,550	395665,839
319	354033,782	395767,287

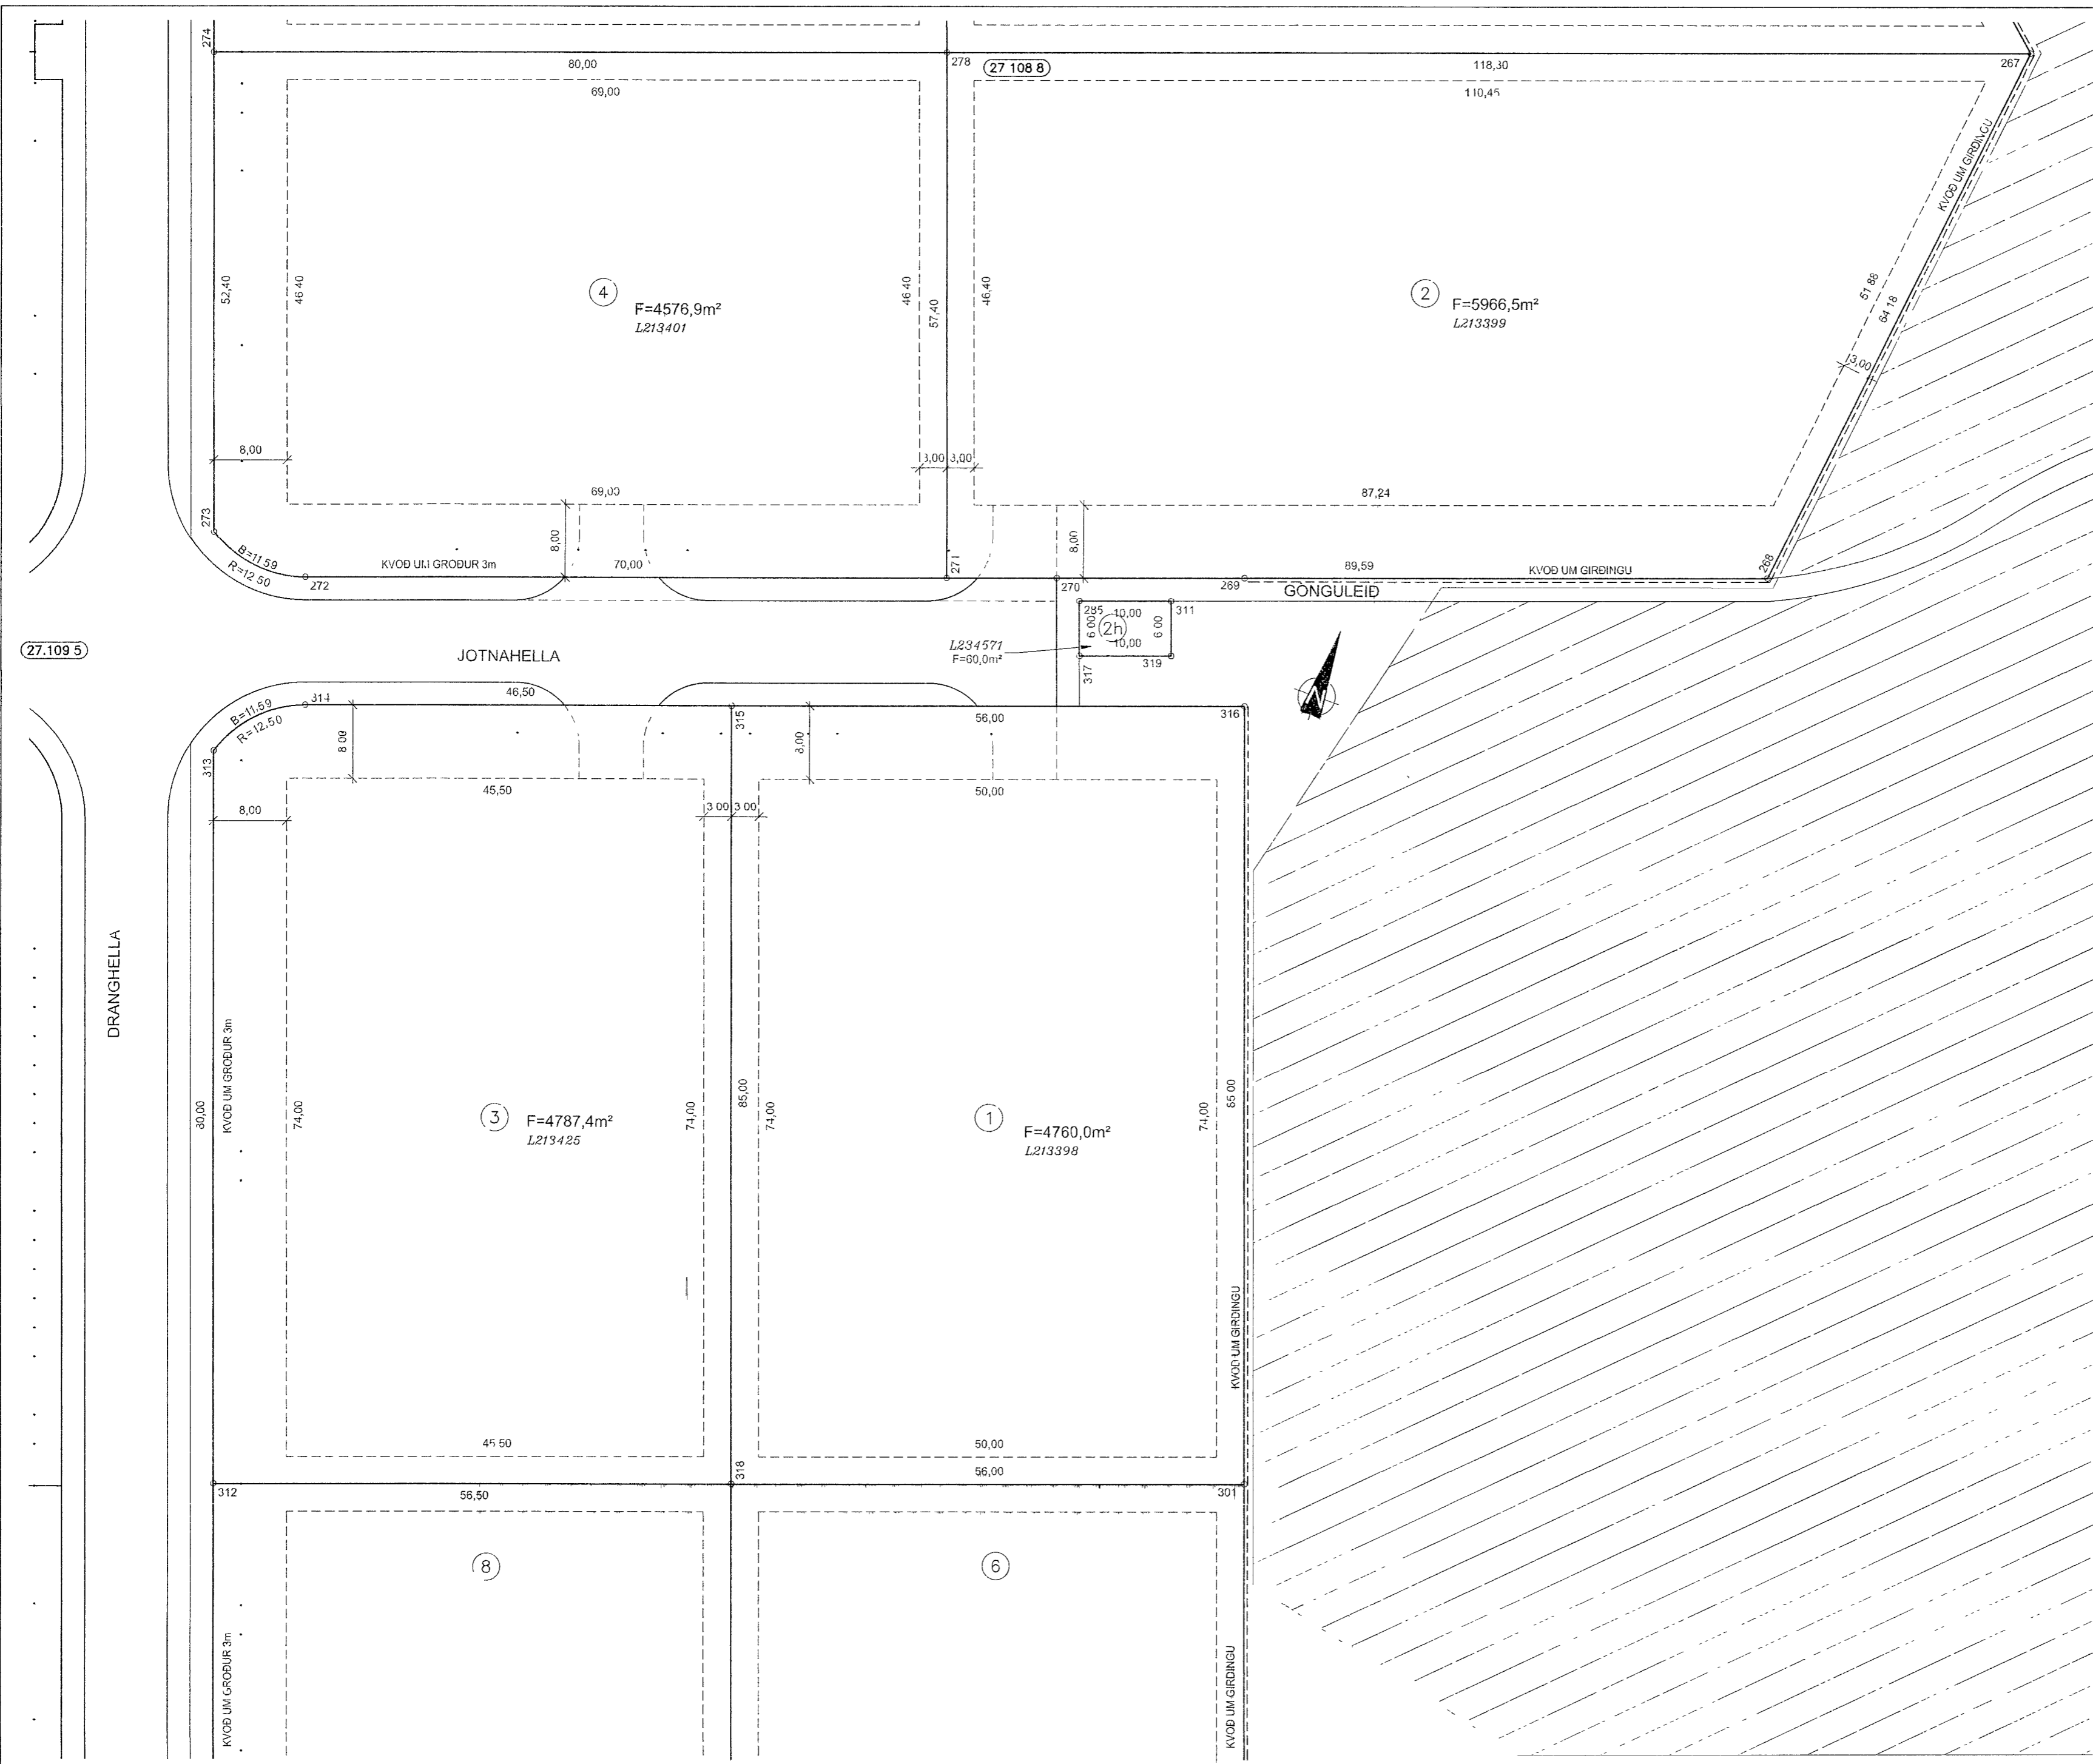

SKYRINGAR

- KVOD UM GIRÐINGU
- OPID SVÆÐI
- BINDANDI MORK BYGGINGAREITS
- HAMARKS BYGGINGARREITUR
- NUMER LODAR
- HUSAGERÐ, SJA SKILMALA
- NUMER AÐLIGGJANDI LODABLAÐA, STAÐGREINIR
- LANDEIGNANUMER

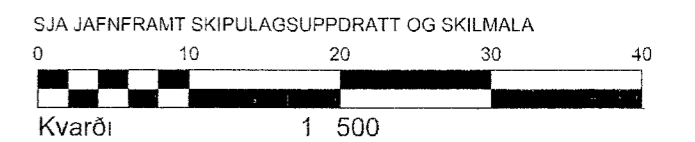

DEILISKIPULAG SAMÞYKKT Í SKIPULAGS- OG BYGGINGARRAÐI 19 06 2007 OG Í BÆJARSTJORN 26 06 2007  
 BREYTT DEILISKIPULAG SAMÞYKKT Í SKIPULAGS- OG BYGGINGARRAÐI 01 02 2022

MÆLIBLAÐ 27 109 4  
 TEIKNING NR 412 042  
 JOTNAHELLA 1,2, 2h,3 OG 4

HAFNARFJARÐARBÆR  
 UMhverfis- og skipulagssvið  
 HELLNAHRAUN 3

**VSB**  
 VERKFRÆÐISTOFA

BÆJARHRAUNI 20 / 220 HAFNARFJORDUR  
 KENNITALA 710796-2899  
 SIMI 58 58 600  
 vsb@vsb.is / www.vsb.is

Dags 27 08 2007

Gert af ÞEÍ

AS  
 Yfirráð UK