

SKÝRINGAR

FRAGANGUR A LODAMORKUM VERÐI GERÐUR I SAMRADI VID LODARHAFA ADLIGGJANDI LODA ST/ERÐ OG STADSETNING LODA, BYGGINGARREITA OG BILASTÆÐA ERU SYND A MÆLIBLÖÐUM

2h= HUS A TVEIMUP HÆÐUM
 G= REIKNUD HÆÐ A GOTU, GANGSTETT EÐA STIG
 LH= REIKNUD HÆÐ MILLI LODA HÆÐIN ER BINDANDI NEMA AD TIL SE SAMKOMULAG MILLI LODARHAFA UM ANNAD
 L= NUVERANDI LANÐHÆÐ VID LODAMORK (LEIÐBEINANDI)
 H= HÆÐ A AÐKOMUGOLFI - SJA SKILMALA
 He101= HEIMÆÐ
 Fr= TENGHÆÐ A REGNVATNSFRAR/ESI
 Fs= TENGHÆÐ A SKOLPFRAR/ESI


BAKRASARVATN HITAVEITU SKAL VEITA I REGNVATNSFRAR/ESI NEYSLUVATNSHEIMÆÐAR ERU Ø90 min PE100, NEMA ANNAÐ SE SYNT A TEIKNINGU TENGHÆÐ NEYSLUVATNSHEIMÆÐAR ER AD OLLU JOFNU 1,2 m UNDIR YFIRBORDI LANDS

- OPIÐ SVÆÐI
- NEYSLUVATNSHEIMÆÐ (MED LOKA)
- REGNVATNSFRAR/ESI
- SKOLPFRAR/ESI

- NUMER LÓÐAR
- E,F,R HUSAGERÐ, SJA SKILMALA

NUMER ABLIGGJANDI LODABLAÐA

SJA JAFNFRAMT SKIPULAGSUPPDRAIT OG SKILMALA

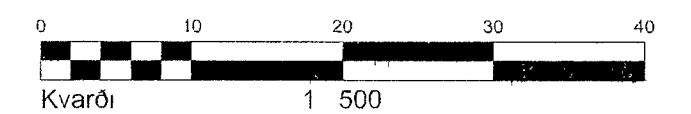

HÆÐABLAÐ 27 109 5

TEIKNING NR 412 093

JOTNAHELLA 5,7 OG 9
 TUNGUHELLA 10,12,14 OG 14H

HAFNARFJARDARBÆR
 UMVERFIS- OG SKIPULAGSSVIÐ
 HELLNAHRAUN 3

VSBS
 VERKFRÆÐISTOFA

B/EJARHRAUNI 20 / 220 HAFNARFJORDUR
 KENNITALA 710796-2899
 SIMI 58 58 600
 vsb@vsb.is / www.vsb.is