


HNITASKRA

NR	AUSTUR	NORDUR
203	353736,375	395653,454
204	353798,225	395675,910
205	353860,074	395698,366
206	353910,174	395716,557
207	353926,190	395709,073
208	353951,001	395640,738
209	353977,092	395668,878
210	353975,417	395557,214
211	353970,266	395555,644
212	353917,580	395539,984
213	353796,962	395504,134
214	353793,550	395513,533
215	353787,798	395511,824
217	353854,385	395521,204
218	353791,211	395502,424
224	353765,452	395573,369
225	353827,302	395595,826
226	353989,151	395618,282

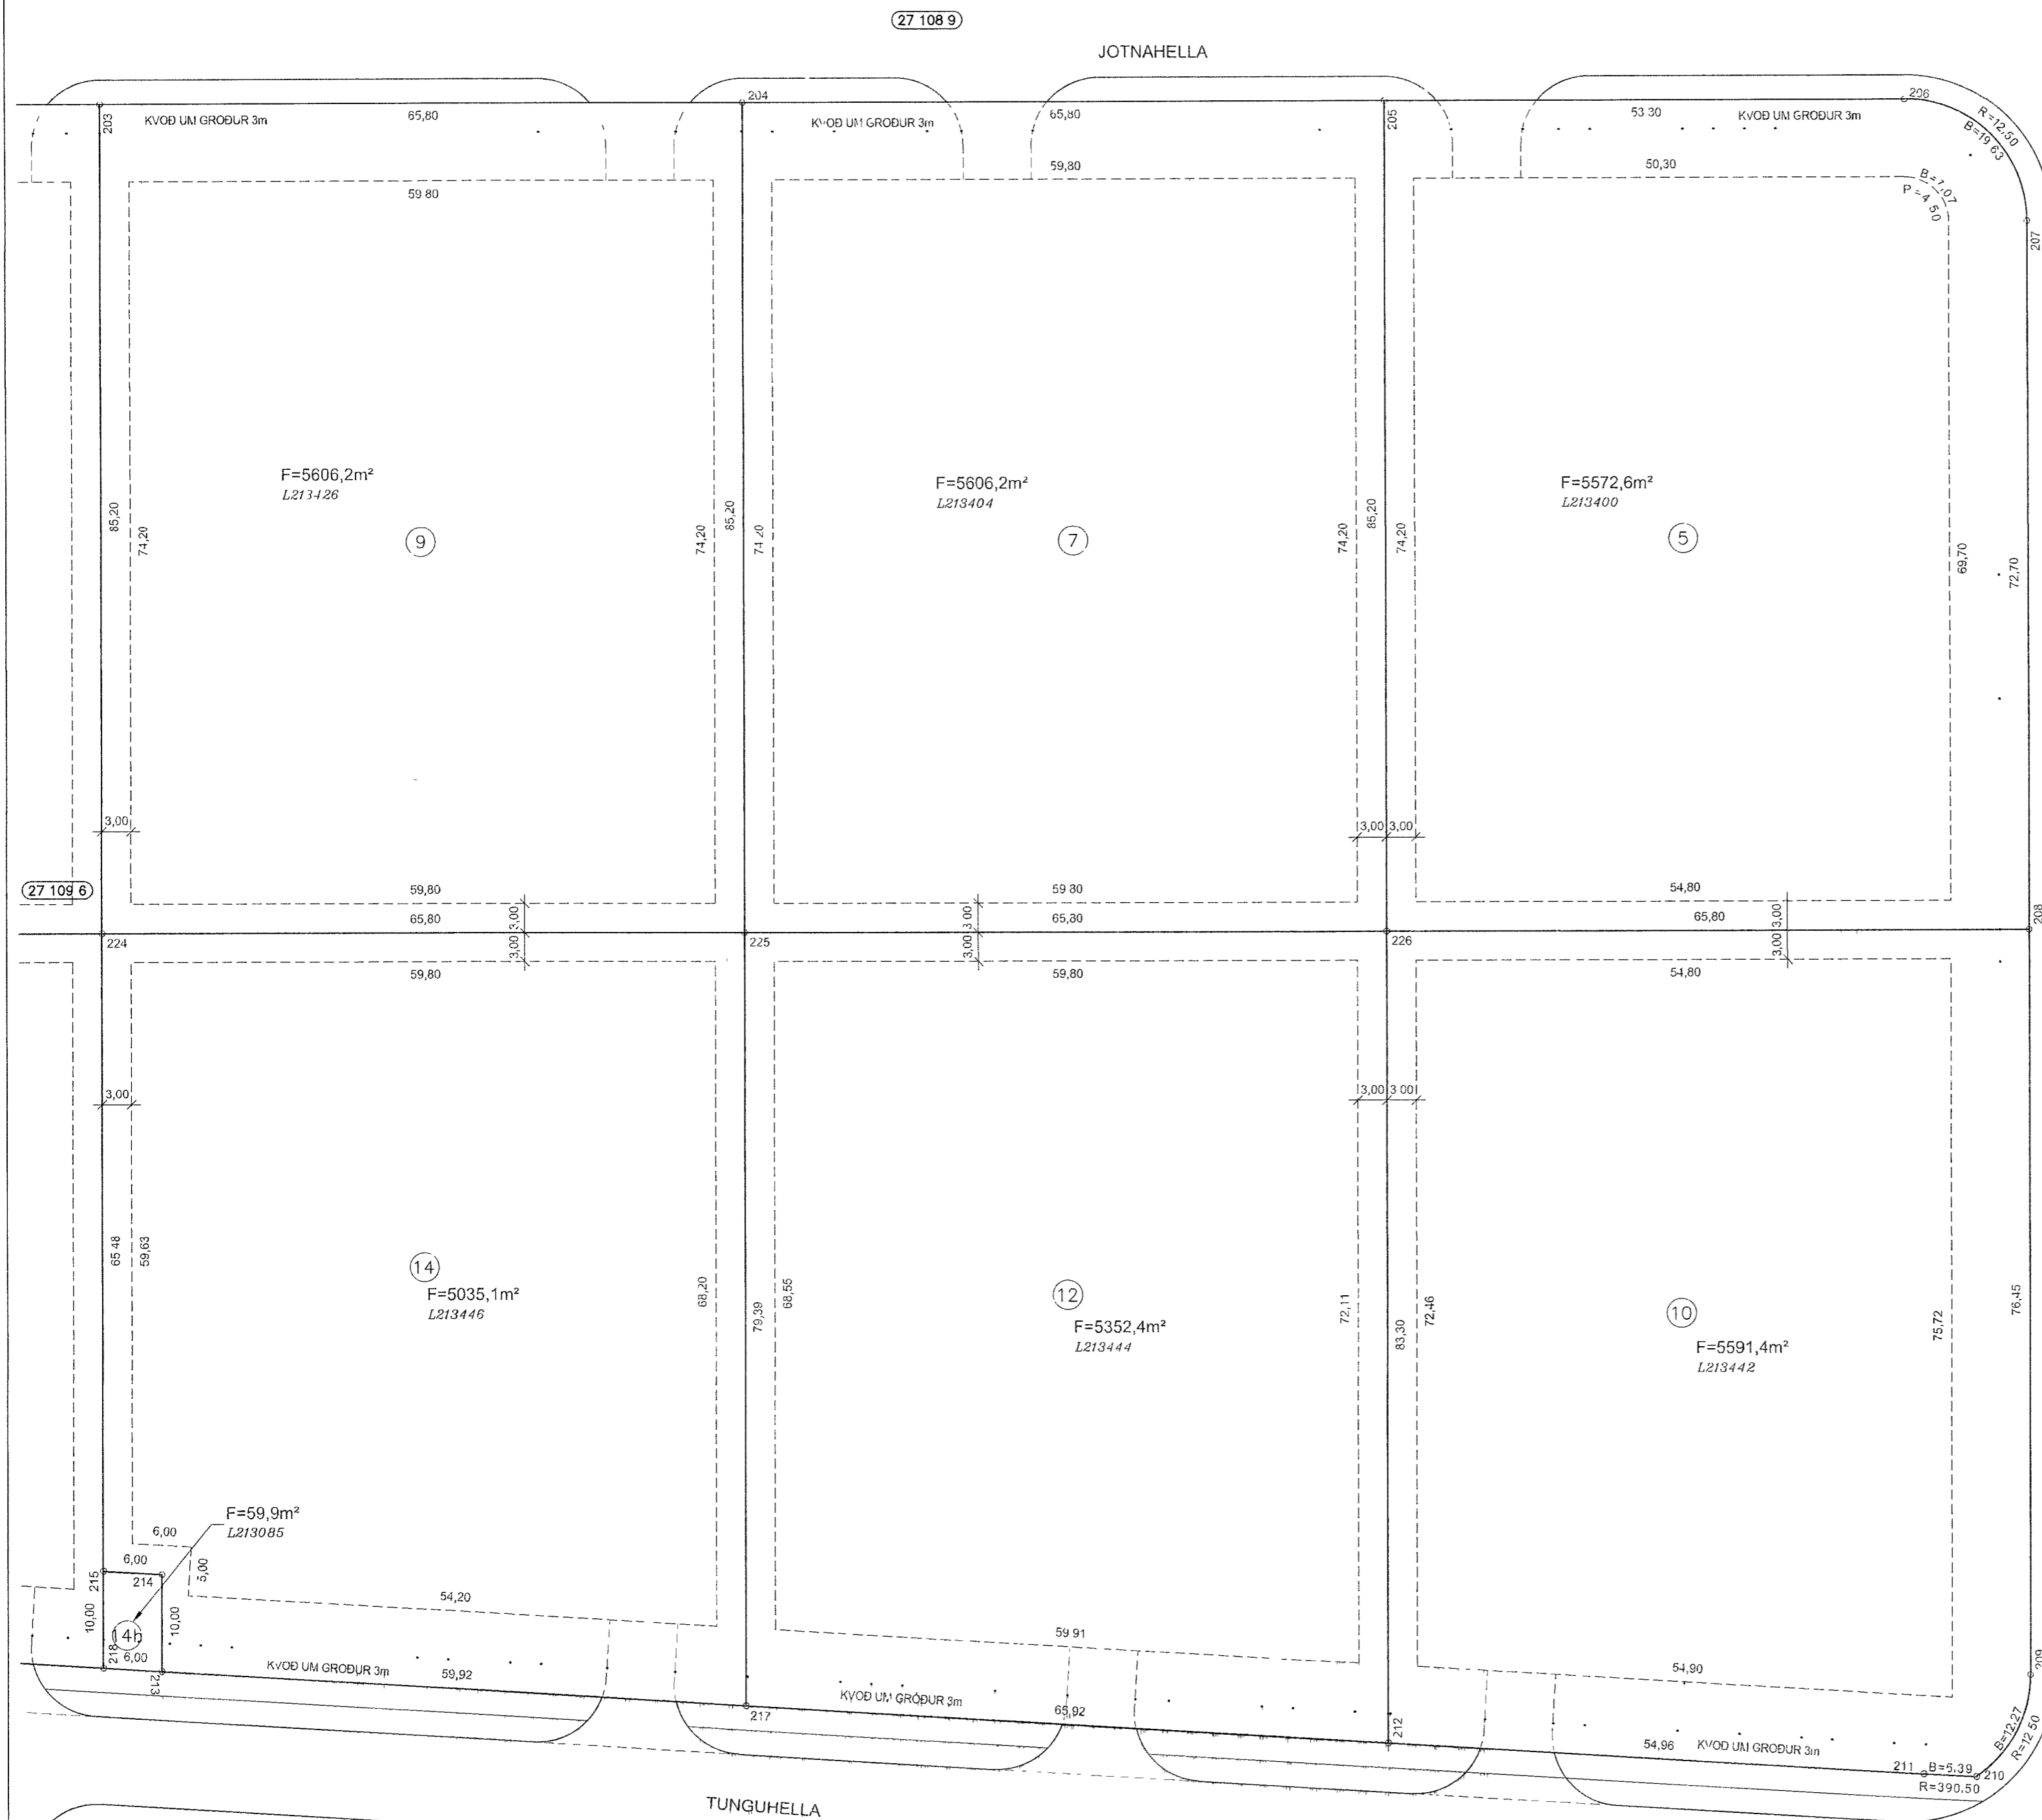


DRANGHELLA

27 109 4

SKÝRINGAR

- KVOD UM GIRDINGU
- OPIÐ SVÆÐI
- BINDANDI MORK BYGGINGAREITS
- HAMARKS BYGGINGARREITUR
- NUMER LÖÐAR
- HUSAGERÐ, SJA SKILMALA
- NUMER AÐLIGGJANDI LÖÐABLADA, STAÐGREINIR
- LANDEIGNANUMER

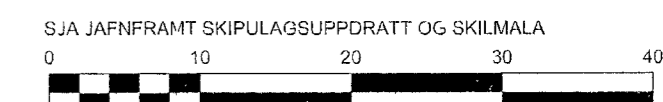

DEILISKIPULAG SAMÞYKKT I SKIPULAGS- OG BYGGINGARRÁÐI 19 06 2007 OG I BÆJARSTJÓRN 28 06 2007  
BREYTT DEILISKIPULAG SAMÞYKKT I SKIPULAGS- OG BYGGINGARRÁÐI 01 02 2022

MÆLIBLAÐ 27 109 5  
TEIKNING NR 412 043  
JOTNAHELLA 5, 7 OG 9  
TUNGUHELLA 10, 12, 14 OG 14h

HAFNARFJARÐARBÆR  
UMHVÆRFIS- OG SKIPULAGSSVIÐ  
HELLNAHRAUN 3

**VSB**  
VERKFRÆÐISTOFA  
BÆJARHRAUNI 20 / 220 HAFNARFJORDUR  
KENNITALA 710796-2899  
SÍMI 58 58 600  
vsb@vsb.is / www.vsb.is

Dags 27 08 2007 Gert af ÞEÍ Yfirfarið UK

27 110 2