



KJALLARI

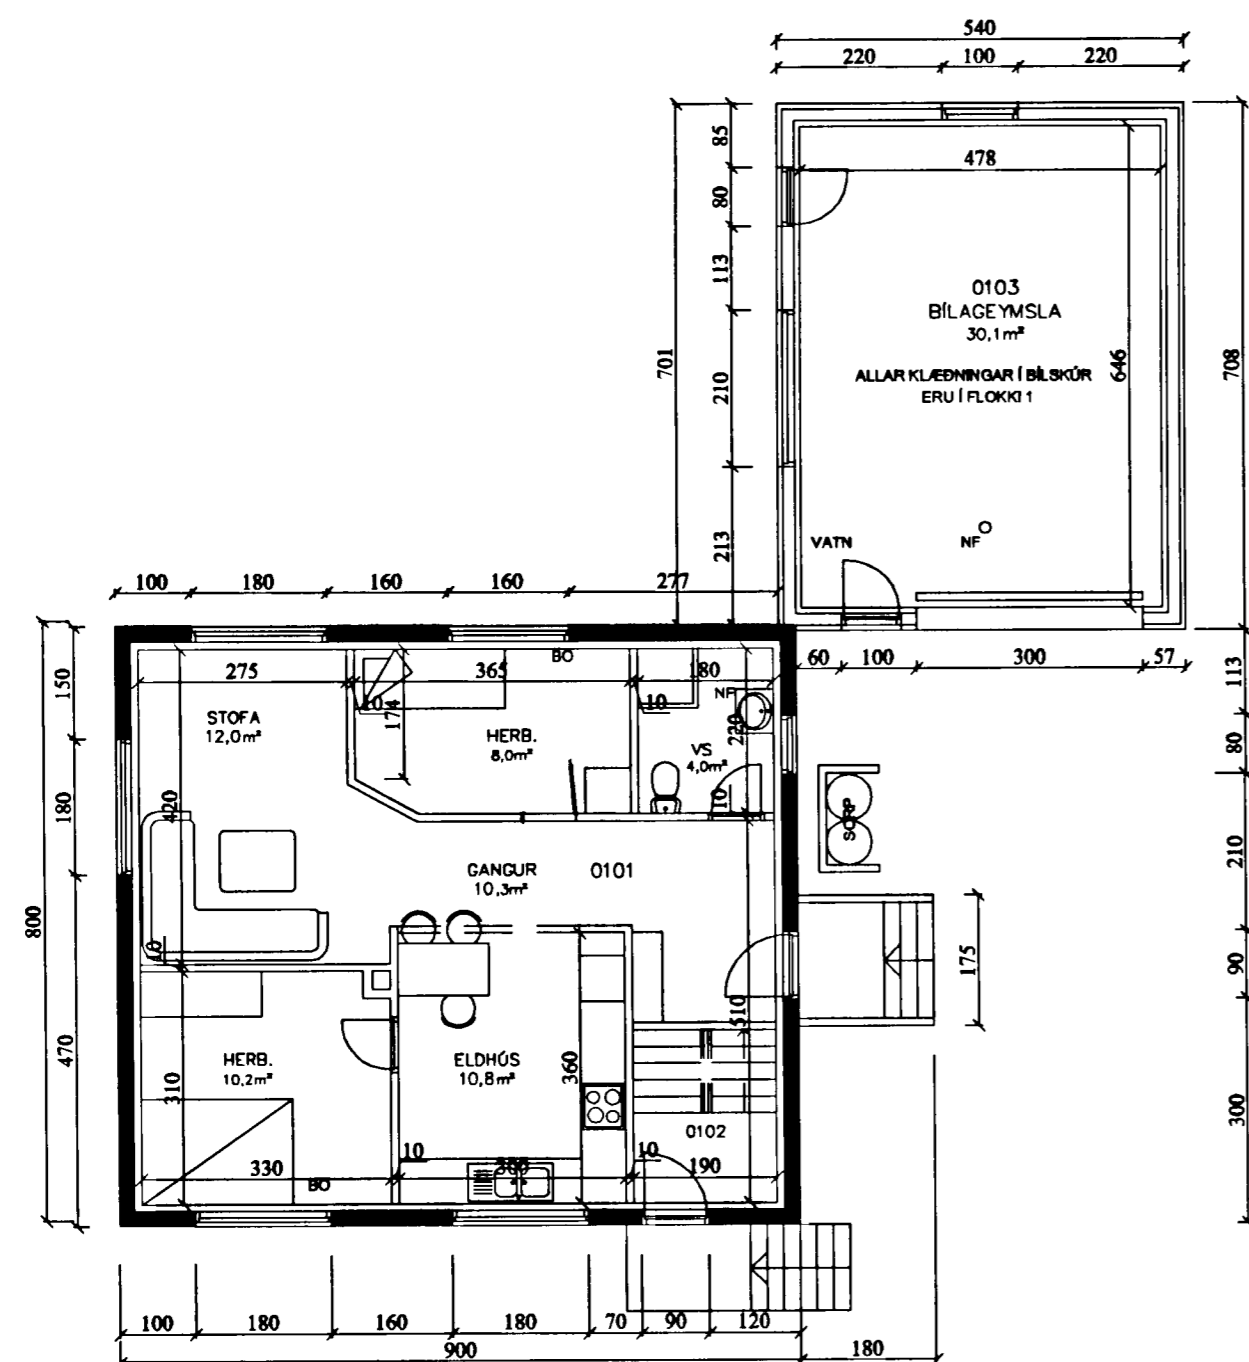

1. HÆÐ

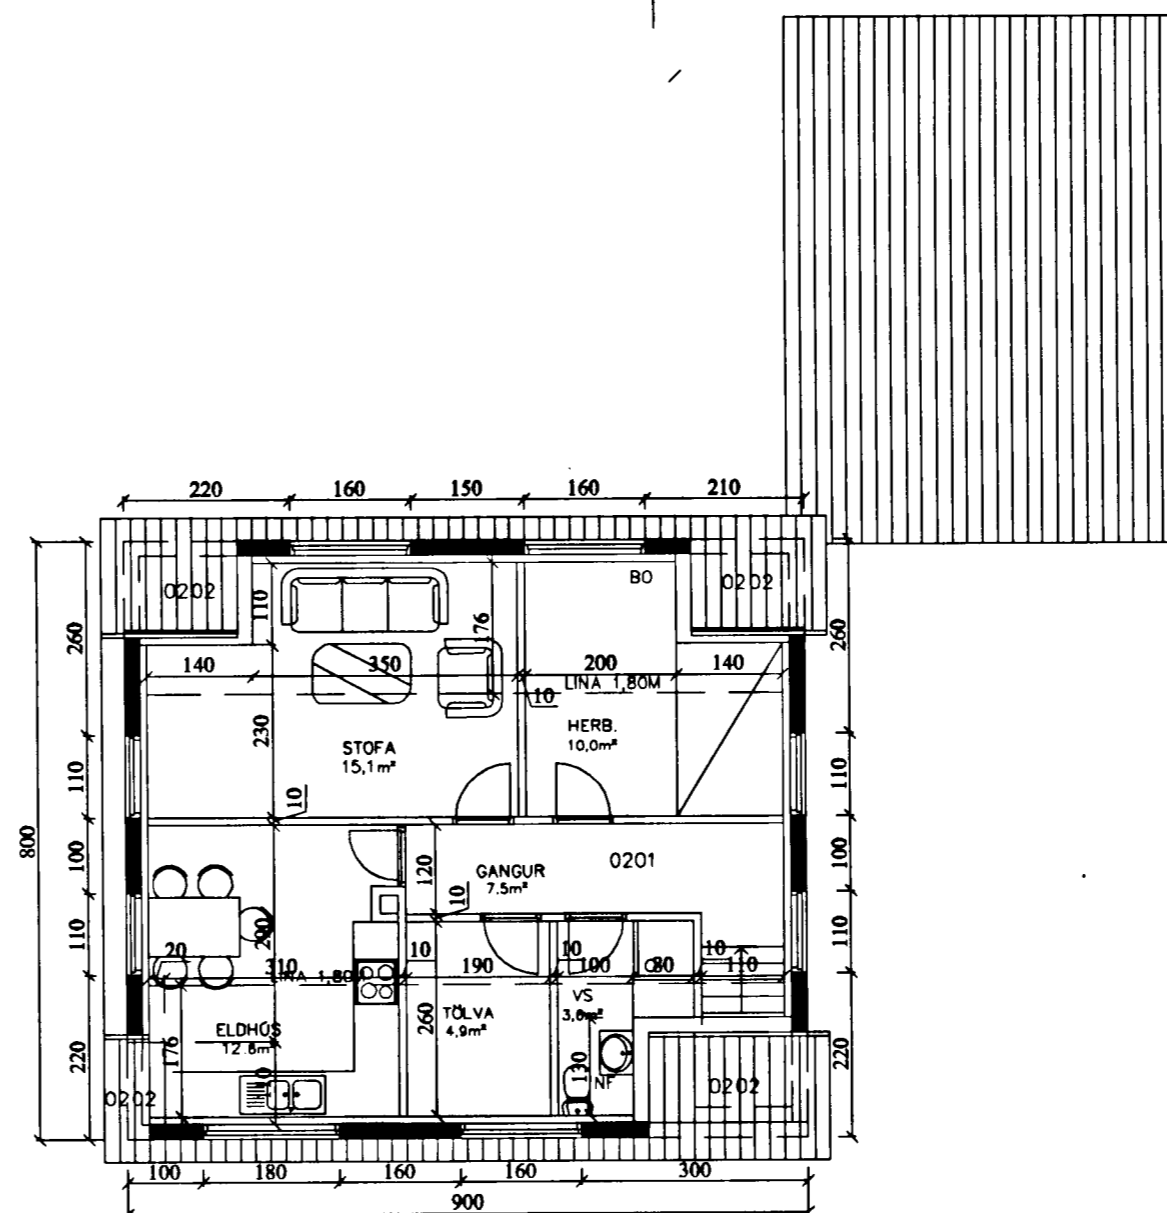

2. RISHÆÐ

Samþykkt þann  
01 JULI 2004  
Byggingafulfrúinn í Hafnarfirði  
F.h. Sigurbjartur Halldórsson

### VERKLÝSING

BREYTINGAR Á INNRA SKIPULAGI.  
ÁÐURGERÐUR BÍLSKÚR.  
BÍLSKÚR ER REYSTUR ÚR TMBRI, KLÆDDUR STÁLI.  
BURÐARVIRKI ÞAKS ER TIMBUR, EINANGRÆÐ MEÐ ÞAKULL.  
BORDAKLÆTT OG KLÆTT MEÐ ÞAKSTÁLI.  
ALLAR KLÆÐNINGAR Í BÍLSKÚR ERU Í FLOKKI 1.

Samþykkt:  
Harpa Guðmundsdóttir  
0704765099  
2909773-3849  
Pjetrun Pandalinn  
070777-5259

Góð hönnun er kjarni málsins


Sigrún Óla

SOLARK  
ARKITEKT  
HUGVERKSMÍÐJA

### KALDAKINN 10

BR. INNRA SKIPULAG 2. HÆÐ  
OG ÁÐURGERÐUR BÍLSKÚR.  
GRUNNMYNDIR OG AFSTÖÐUMYND  
KVARÐI 1:100/1:500  
DAGS: 10.12.2004  
BREYTING: 31.03.04  
BREYTING: 15.04.04

TEIKN. 01

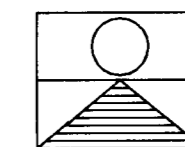

SIGRÚN ÓLAFSDÓTTIR ARKITEKT FAI  
110753-4119  
HRAUNBRÚN 31 220 HAFNARFJÖRÐUR  
SÍMI 565 0703 - 861 2707 - FAX 565 4405  
e-mail solark@vortex.is

Teiknað ÓMAR JÓHANSSON kt-2203482459