
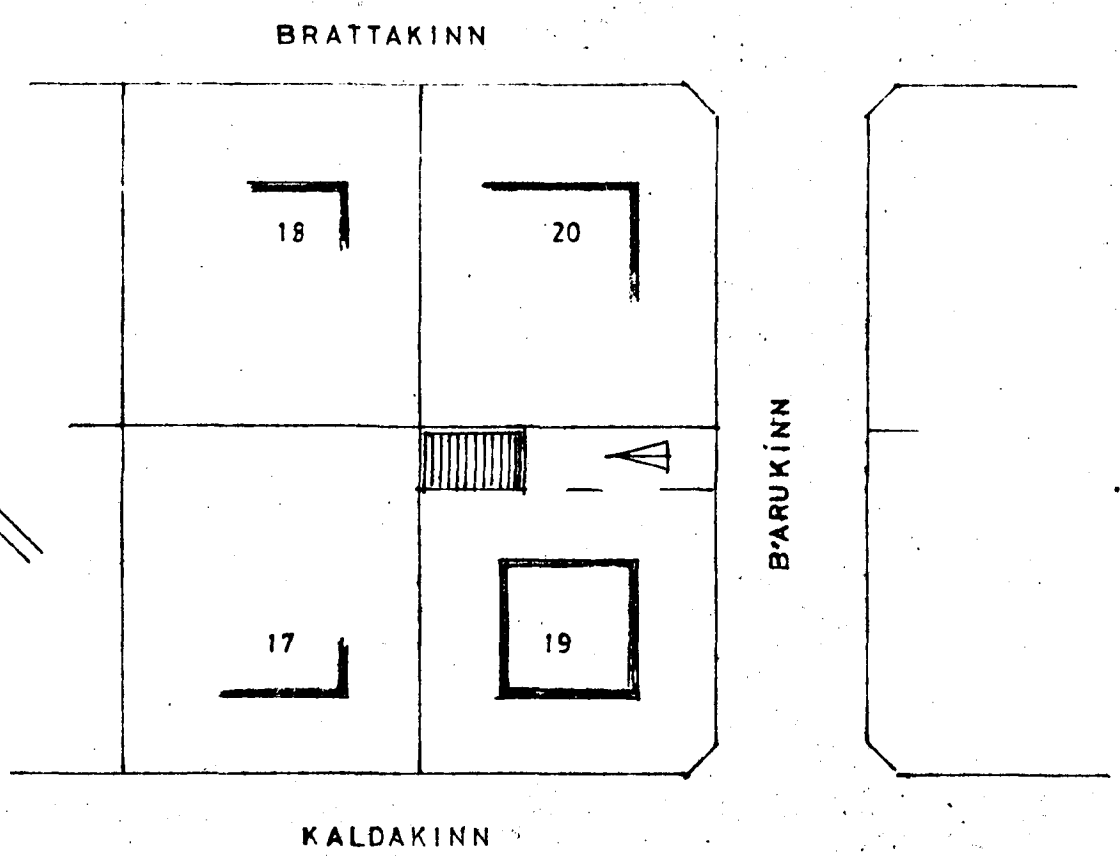
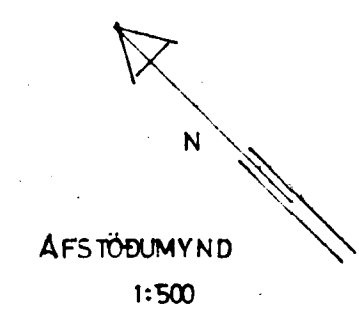
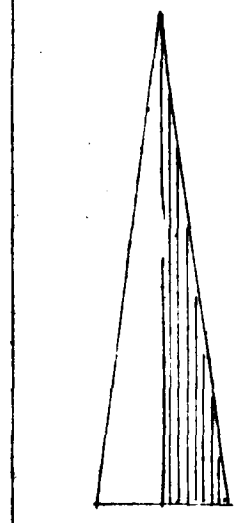
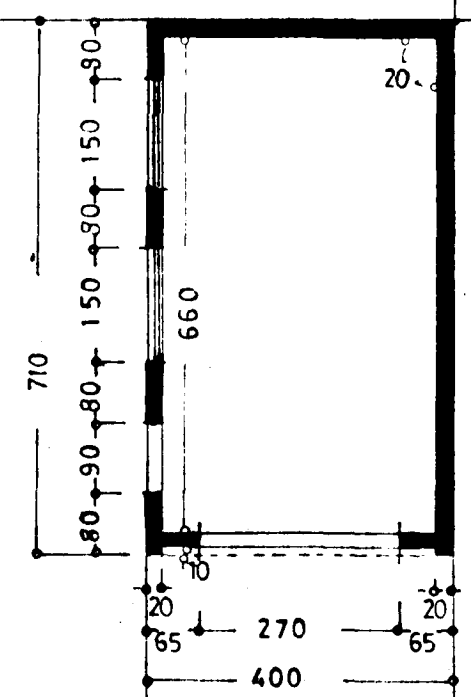
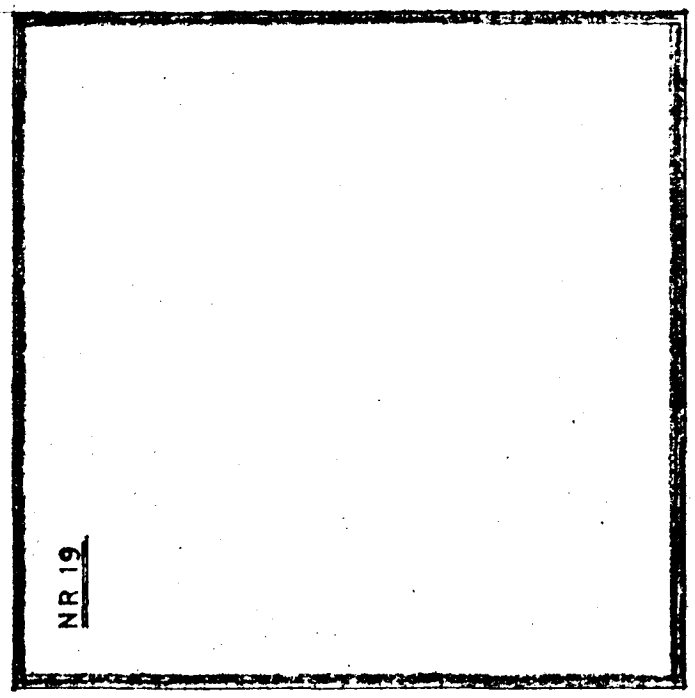
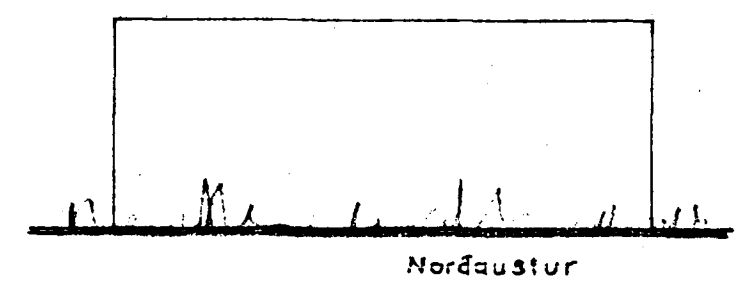
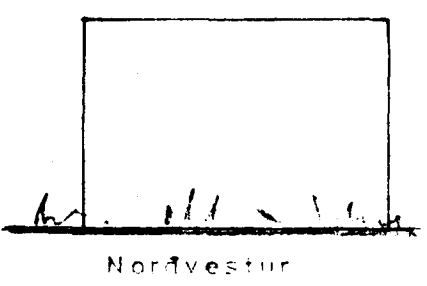
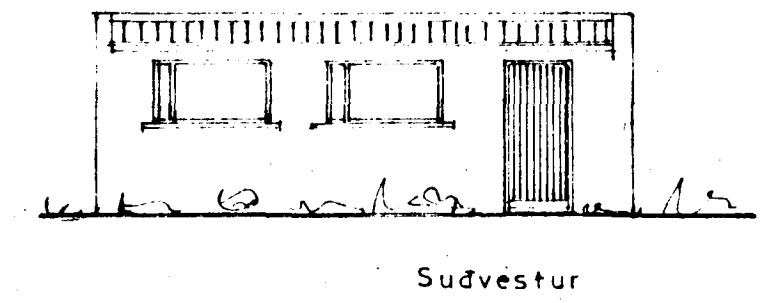
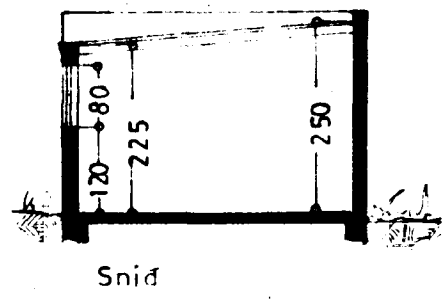


Samþykkt á fundi bygginga-
nefndar þ. 22. 9. 1971

BYGGINGAFULLTRÚINN
Í HAFNARFIRÐI
S. Sigurðsson

Landmætt 8/5/74

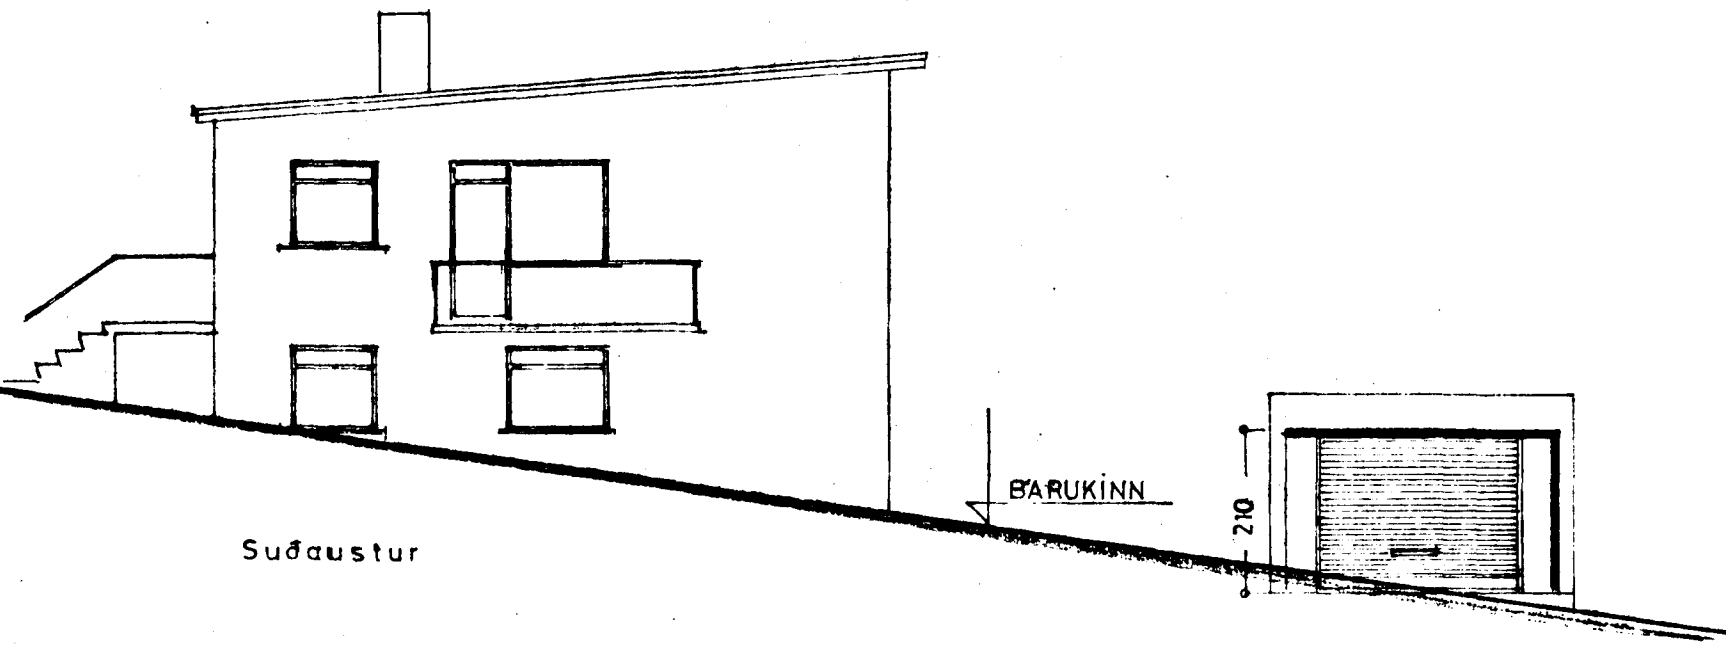

B'ARUKINN

STÆÐ:	
Lóð	456,1 m ²
Hús	80,1 m ²
Bílg.	28,0 m ² 660 m ³

KALDAKINN NR.19

ÚTLIT	} 1:100	BILGEYMSLA
GRUNNMYND		
SNIÐ		
AFSTÖÐUMYND	1:500	

Staðmæling 1. sept. 1971
S. Sigurðsson