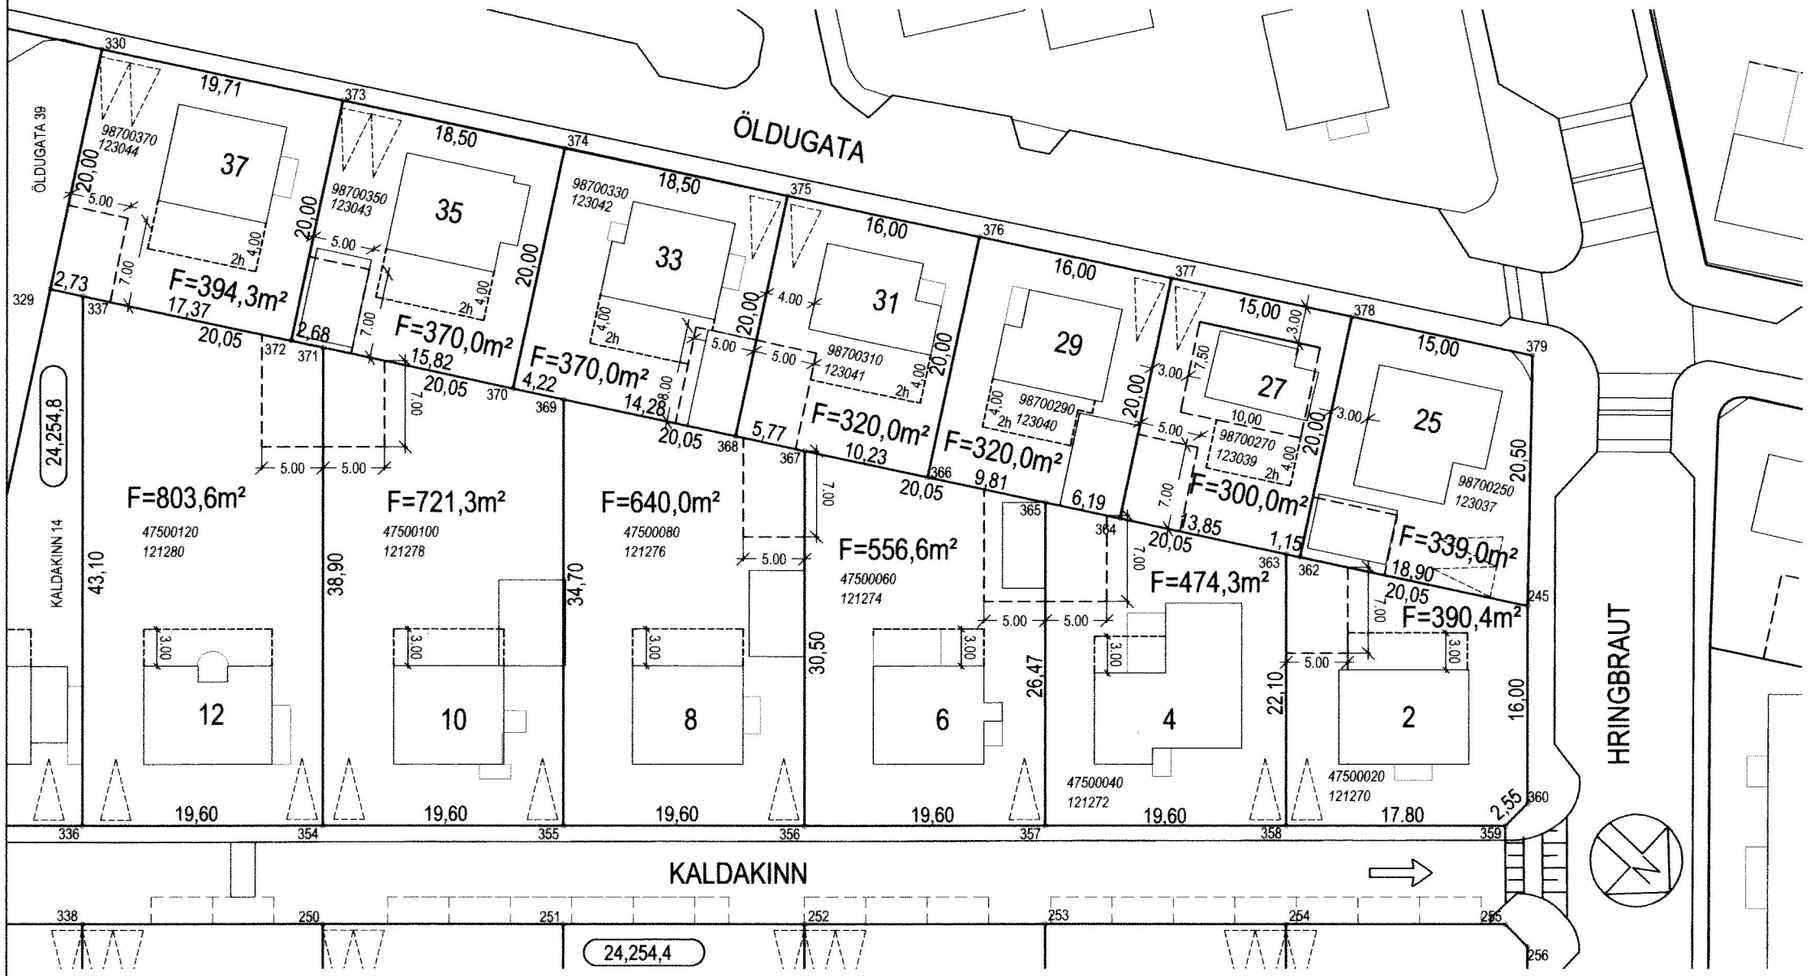

HNITASKRÁ:

x	y	pkt.
356220.741	399163.666	245
356277.678	399054.638	329
356259.950	399045.380	330
356309.590	399084.571	336
356276.415	399057.058	337
356297.074	399099.647	354
356284.567	399114.745	355
356272.055	399129.832	356
356259.543	399144.919	357
356247.031	399160.005	358
356235.668	399173.707	359
356233.134	399173.943	360
356229.490	399146.913	362
356230.020	399145.898	363
356236.433	399133.620	364
356239.298	399128.134	365
356243.840	399119.434	366
356248.578	399110.362	367
356251.247	399105.251	368
356257.857	399092.594	369
356259.810	399088.853	370
356267.136	399074.826	371
356268.374	399072.454	372
356250.646	399063.196	373
356242.082	399079.595	374
356233.518	399095.993	375
356226.112	399110.176	376
356218.705	399124.358	377
356211.762	399137.654	378
356204.818	399150.950	379

SKÝRINGAR:

F	FLATARMÁL LÓÐAR
7	NÚMER LÓÐAR
10000010	ÞJÓÐSKRÁRNÚMER
180351	LANDNÚMER
———	BUNDIN BYGGINGARLÍNA (NEMA ÞAR SEM BÍLSKÚR VERÐUR STAÐSETTUR).
- - - - -	ÓBUNDIN BYGGINGARLÍNA.
- - - - - - - -	BYGGINGARLÍNA ÚTBYGGINGA, HÁMARKS GRUNNFLÖTUR 15m².
	FJÖLDI BÍLASTÆÐA, STAÐSETNING ÓBUNDIN.
	BYGGINGAR VÍKJI FYRIR NÝBYGGINGUM
23,221,1	STGR.NÚMER AÐLIGGJANDI LÓÐABLAÐA

BREYTINGAR:

DEILISKIPULAG KINNAR, SAMÞ. Í SKIPULAGS OG BYGGINGARRÁÐI 3.7.2007 OG Í BÆJARRÁÐI Í UMB. BÆJARRSTJÓRNAR 26.7.2007. ÖÐLAÐIST GILDI 4.9.2007
DEILISKIPULAG FYRIR ÖLDUGÖTU, ÖLDUTÚN 2-6, ÖLDUSLÓÐ 1-10 OG HRINGBRAUT 1-15 SAMÞ. Í SKIPUL.- OG BYGGINGARRÁÐI 18.11.2008 OG Í BÆJARSTJÓRN 25.11.2008. ÖÐLAÐIST GILDI 10.6.2009.

HAFNARFJARÐARBÆR
SKIPULAGS- OG BYGGINGARSVIÐ

KALDAKINN 2-12 ÖLDUGATA 25-37			
MÆLIBLAÐ			24,254,6
Teikn.nr.:	421,046		
Mælt:	SAS/IR	Samþykkt:	
Hannað:	KÁ/SH/AMT/GG	M.kv.:	1:500
Teiknað:	EJ	Dags.:	01.10.2007
Breytt:			
			Blaðst.: A3

SLÓÐ OG HEITI SKRÁR: S:\AUTOCAD\242\2425\24254ISN_Kinnar09.dwg
SLÓÐ OG HEITI X-REF: 242546MU