



Kaldakinn nr. 11, Hafnarf. viðbygging 1.100

Sambykkt á fundi Byggingar-
nefndar þ. 21/6 1960


BYGGINGARFL
[HAFNARFJ.]

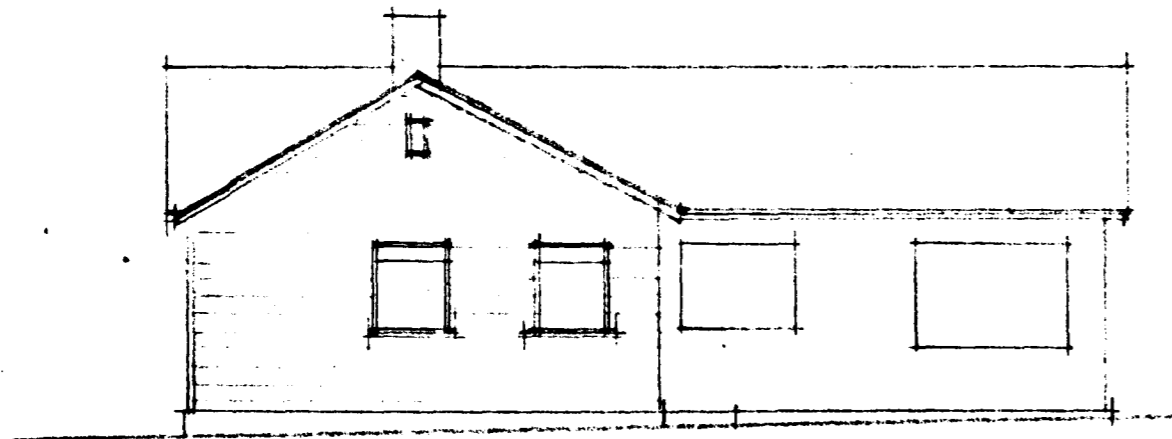


S. vestur

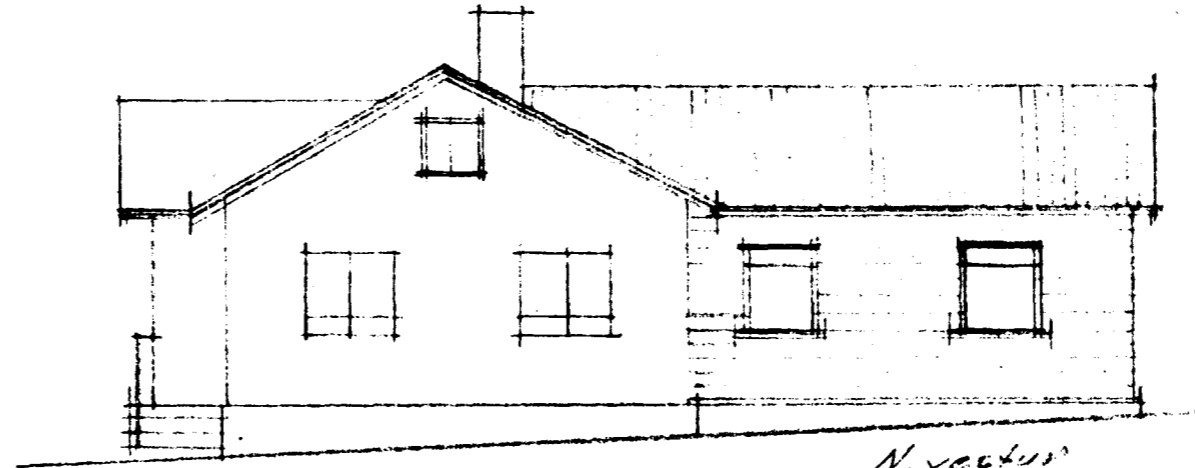


N. vestur

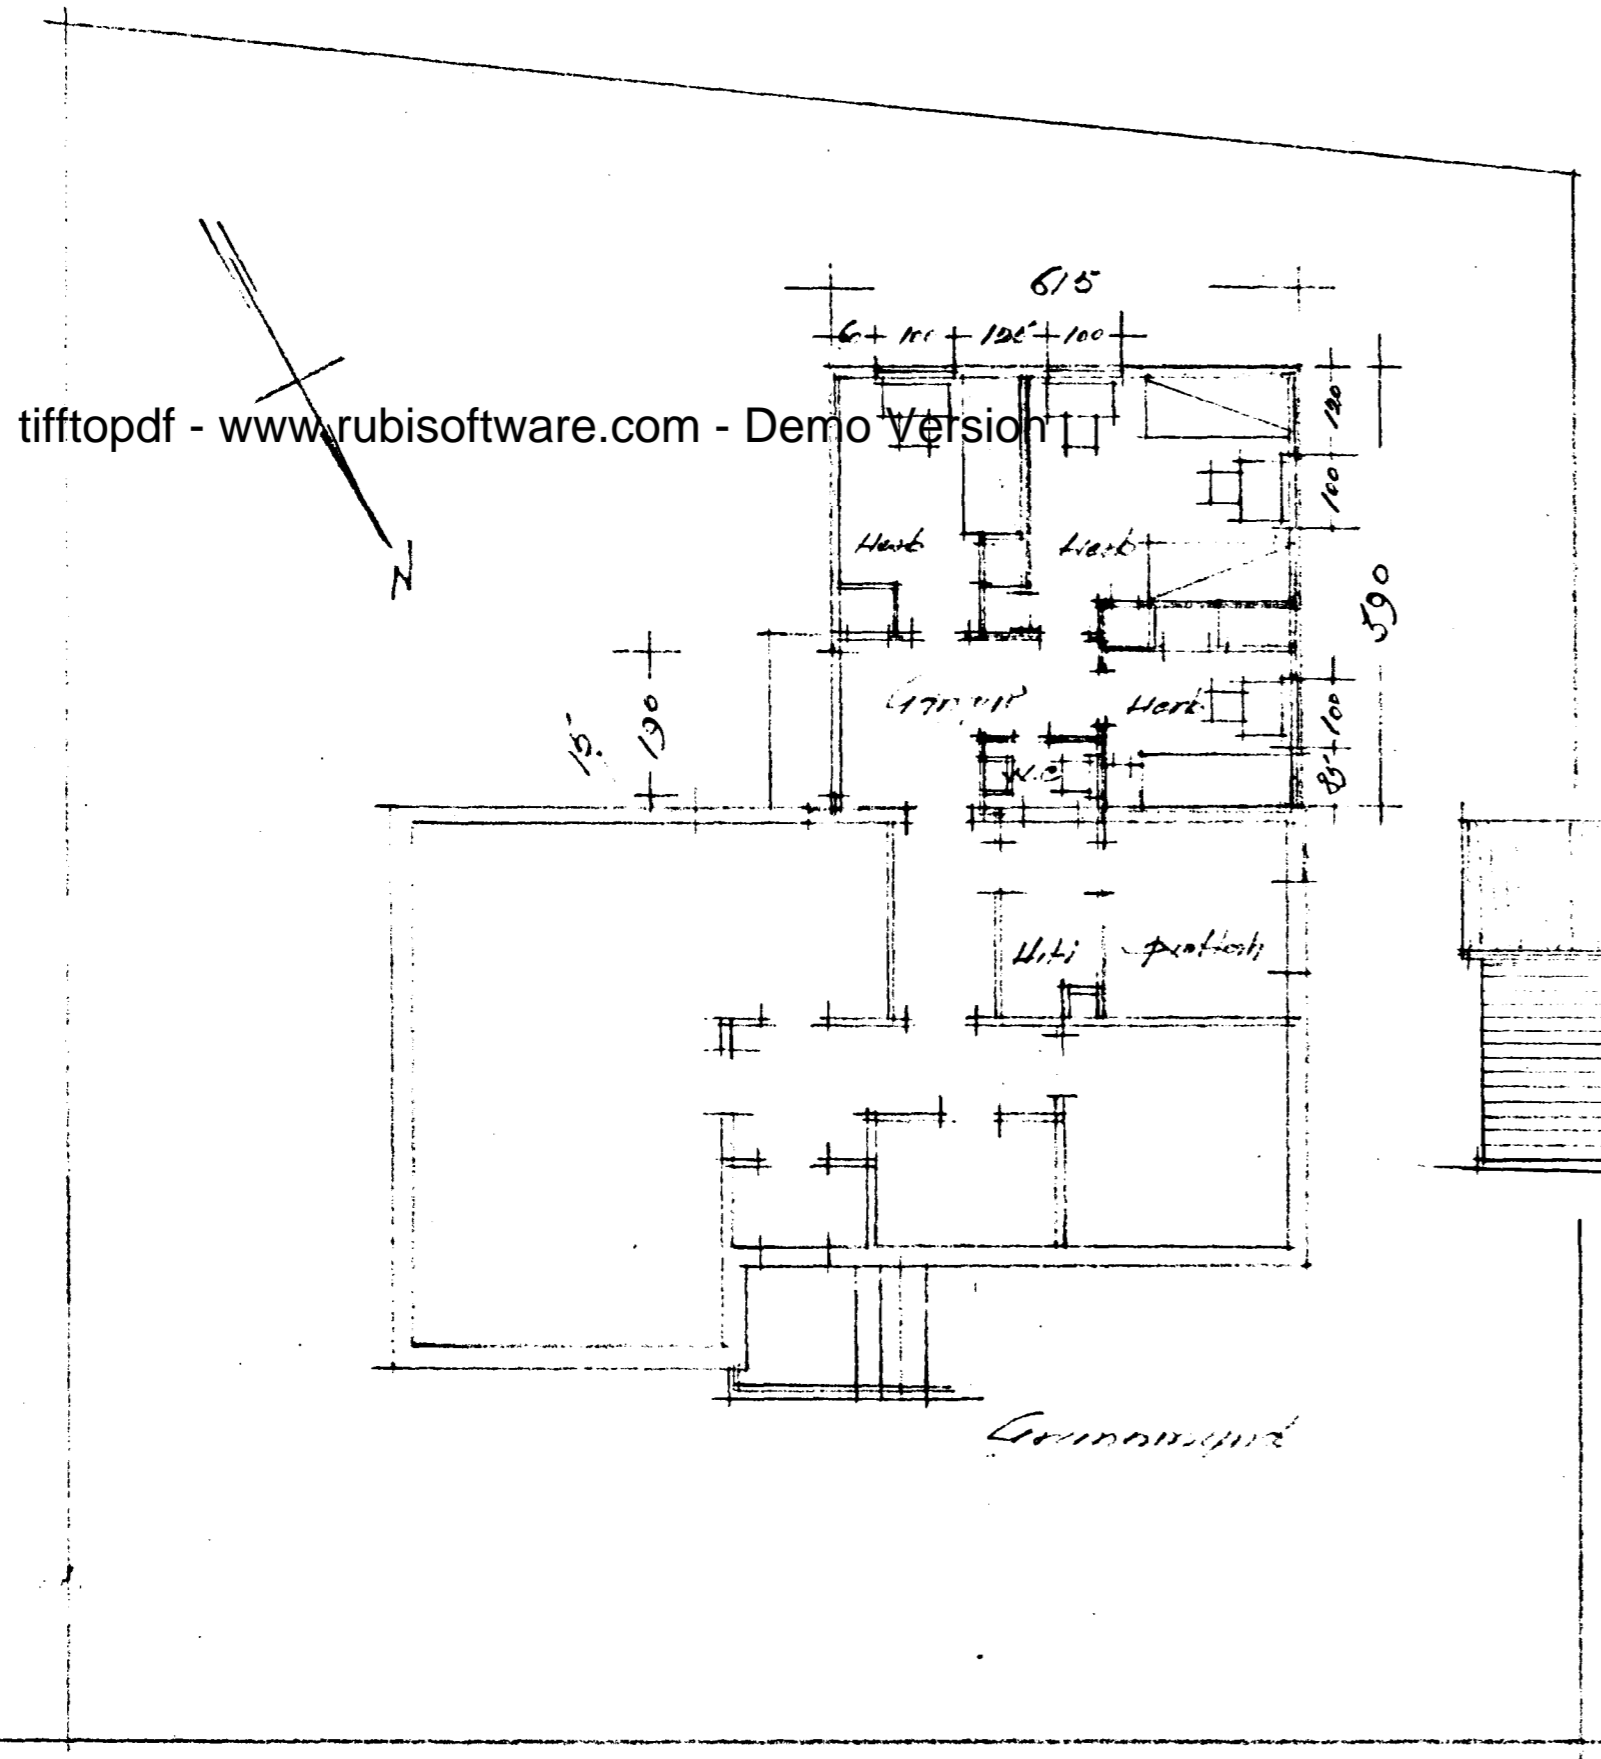

Kaldakinn

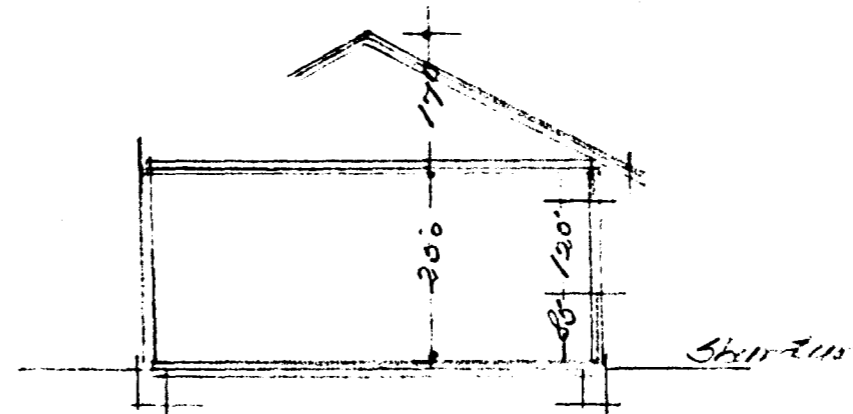

S. austur

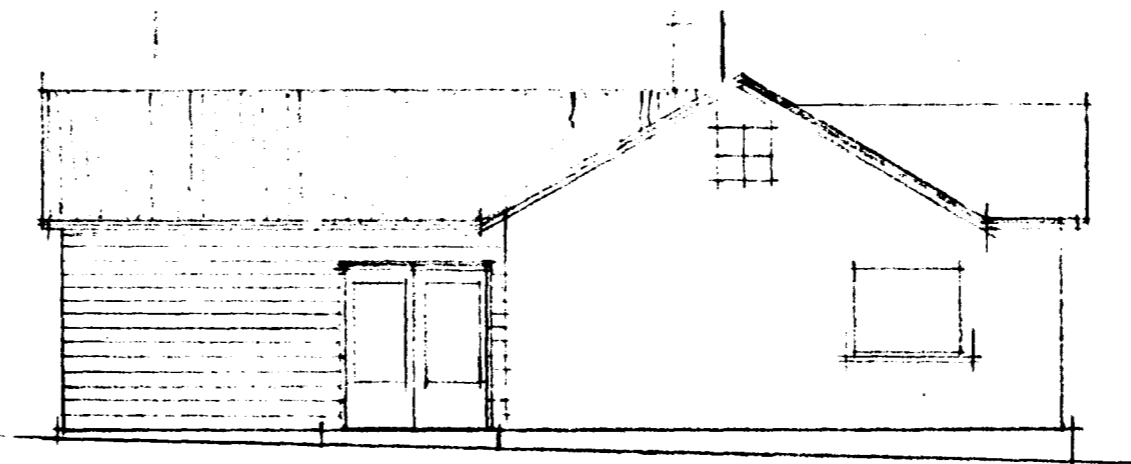

S. austur

Atk. Gróðurmyrkur viðbygging

Hafnarf. 1. júní 1960
Sig. Guðmundsson