



AFSTÖÐUMYND f:500

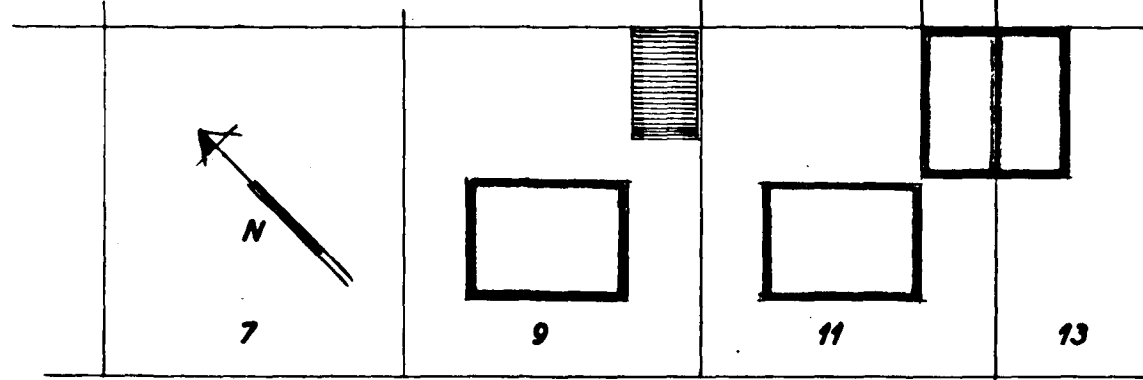

KALDAKINN

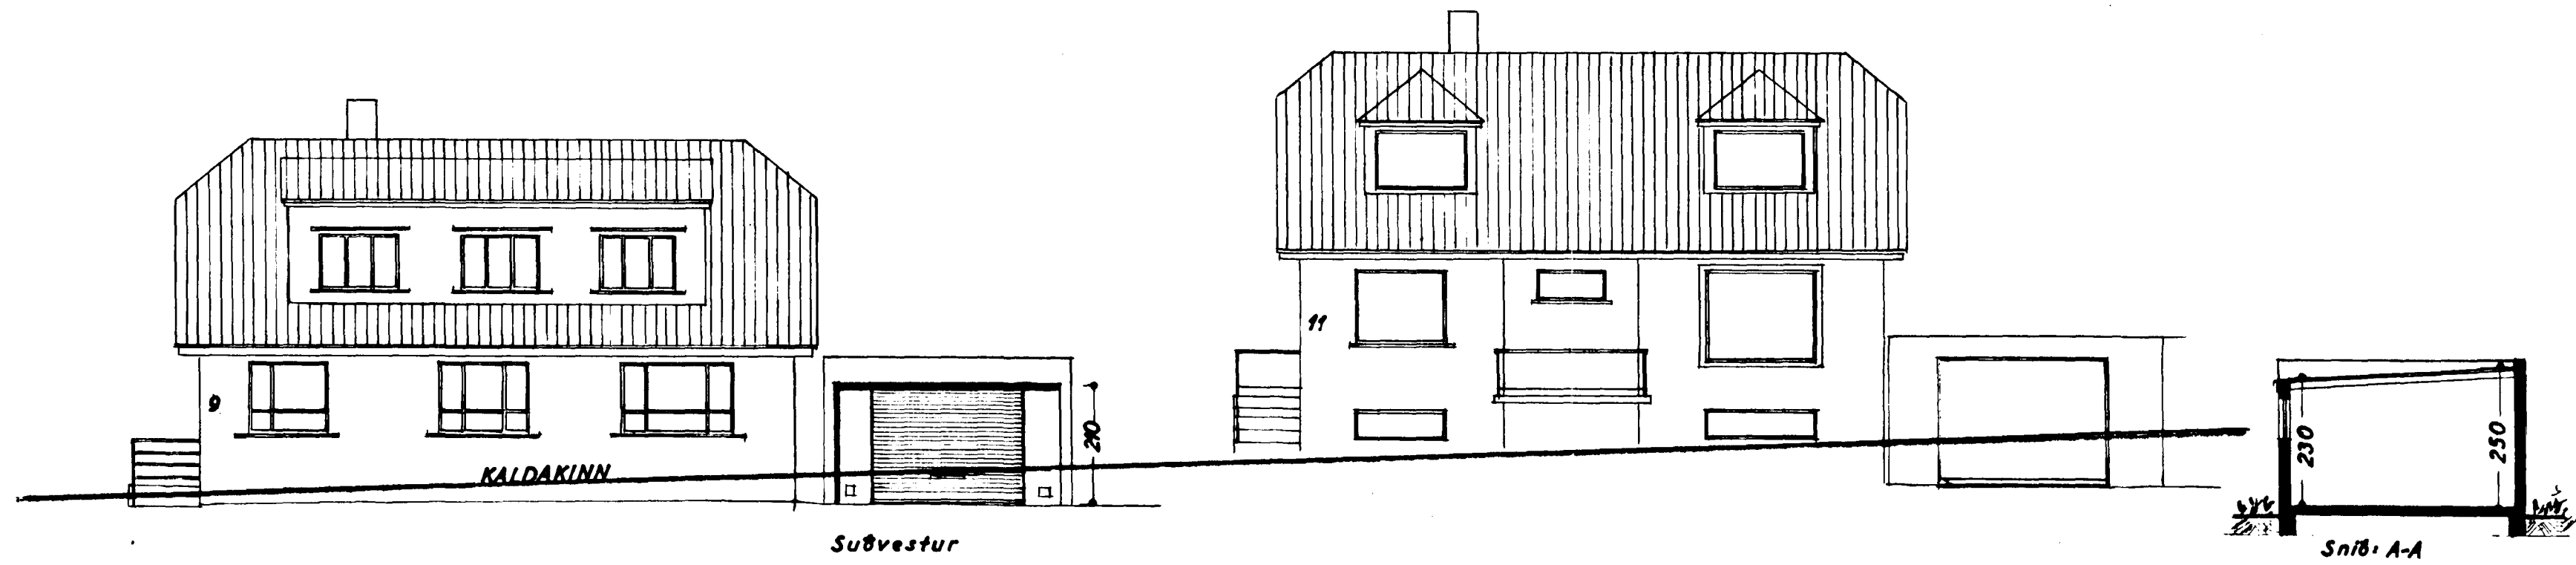

KALDAKINN


Subvestur

Snið A-A


HÚSAMÍÐAMEISTARÍ:
MÜRARAMEISTARÍ:
PIPULAGNINGAMEISTARÍ:

STÆRD:


Húsa 86,1 m²
Bilg. 32,6 m² 78,2 m²
Lóð 450,8 m²

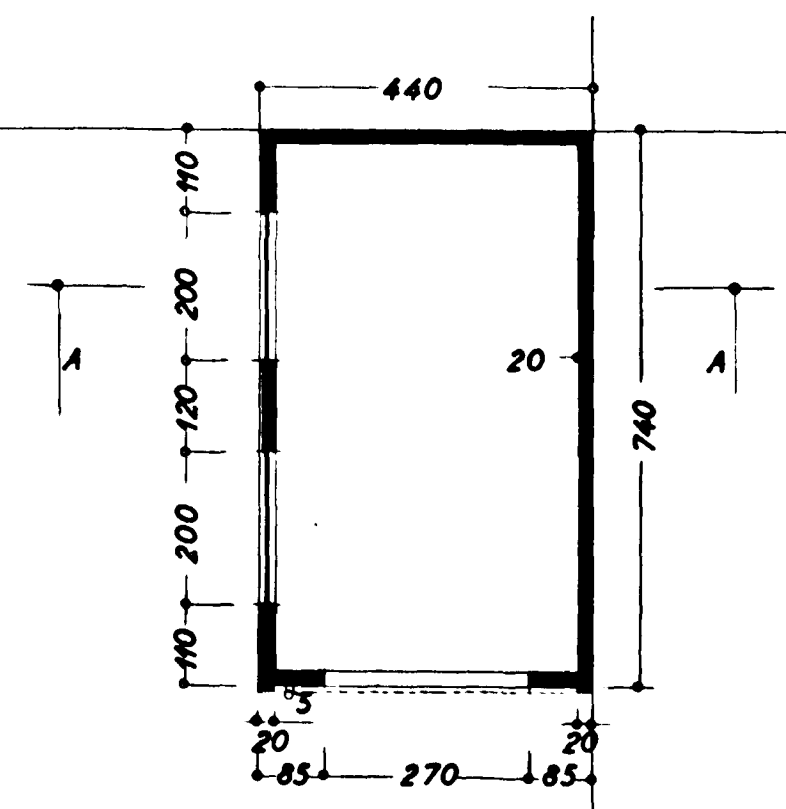


Grunnmynd

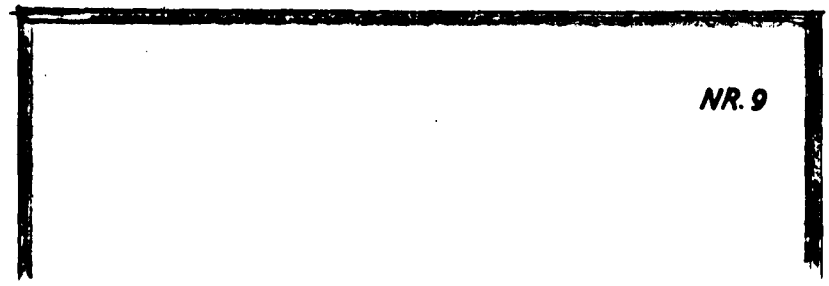

NR. 9

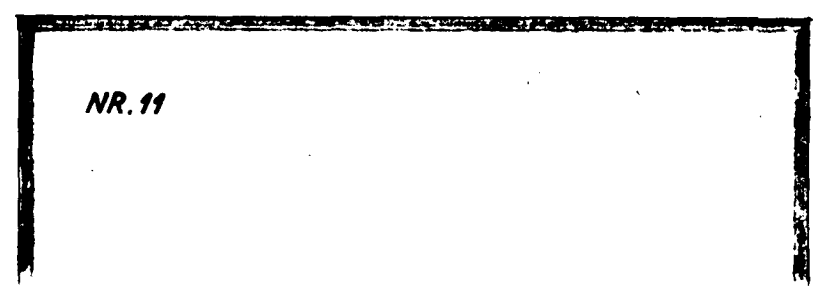

NR. 11

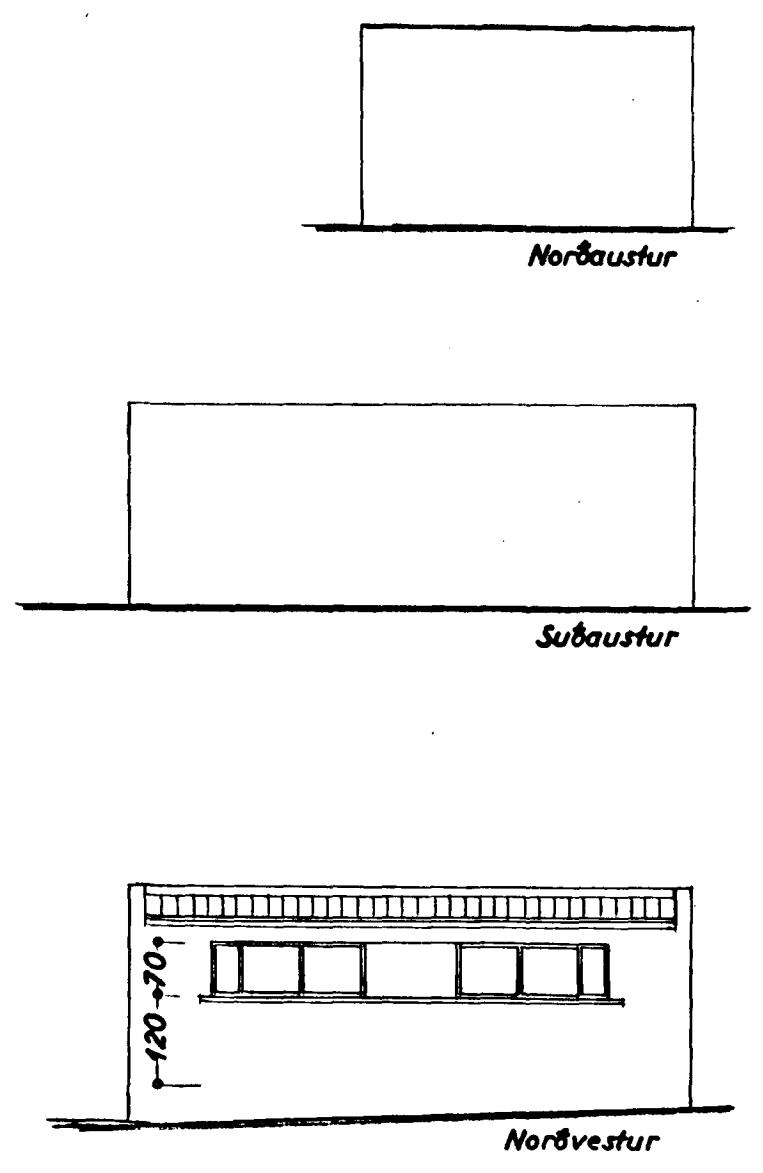

KALDAKINN NR. 9
BÍLGEYMSLA

Útlit } f:100
Grunnmynd }
Snið }
Afstöðumynd f:500

Stafnaráskilnað í mars 1965
F. Sigurdsson