


Ólafur Þorgeirsson

**Byggingarfulltrúi
samþykkir erindið.**
16 MARS 2004
Bent skal á að samþykkt þessi verður ekki virk,
fyrir en eftir þinglýsingu eignaskiptayfirlýsingar-
innar og skráningu hennar hjá Fasteignamat-
ríkisins.
Byggingarfulltrúinn í Hafnarfirði
F.h. Sigurbjartur Halldórsson

Blað 2 af 4

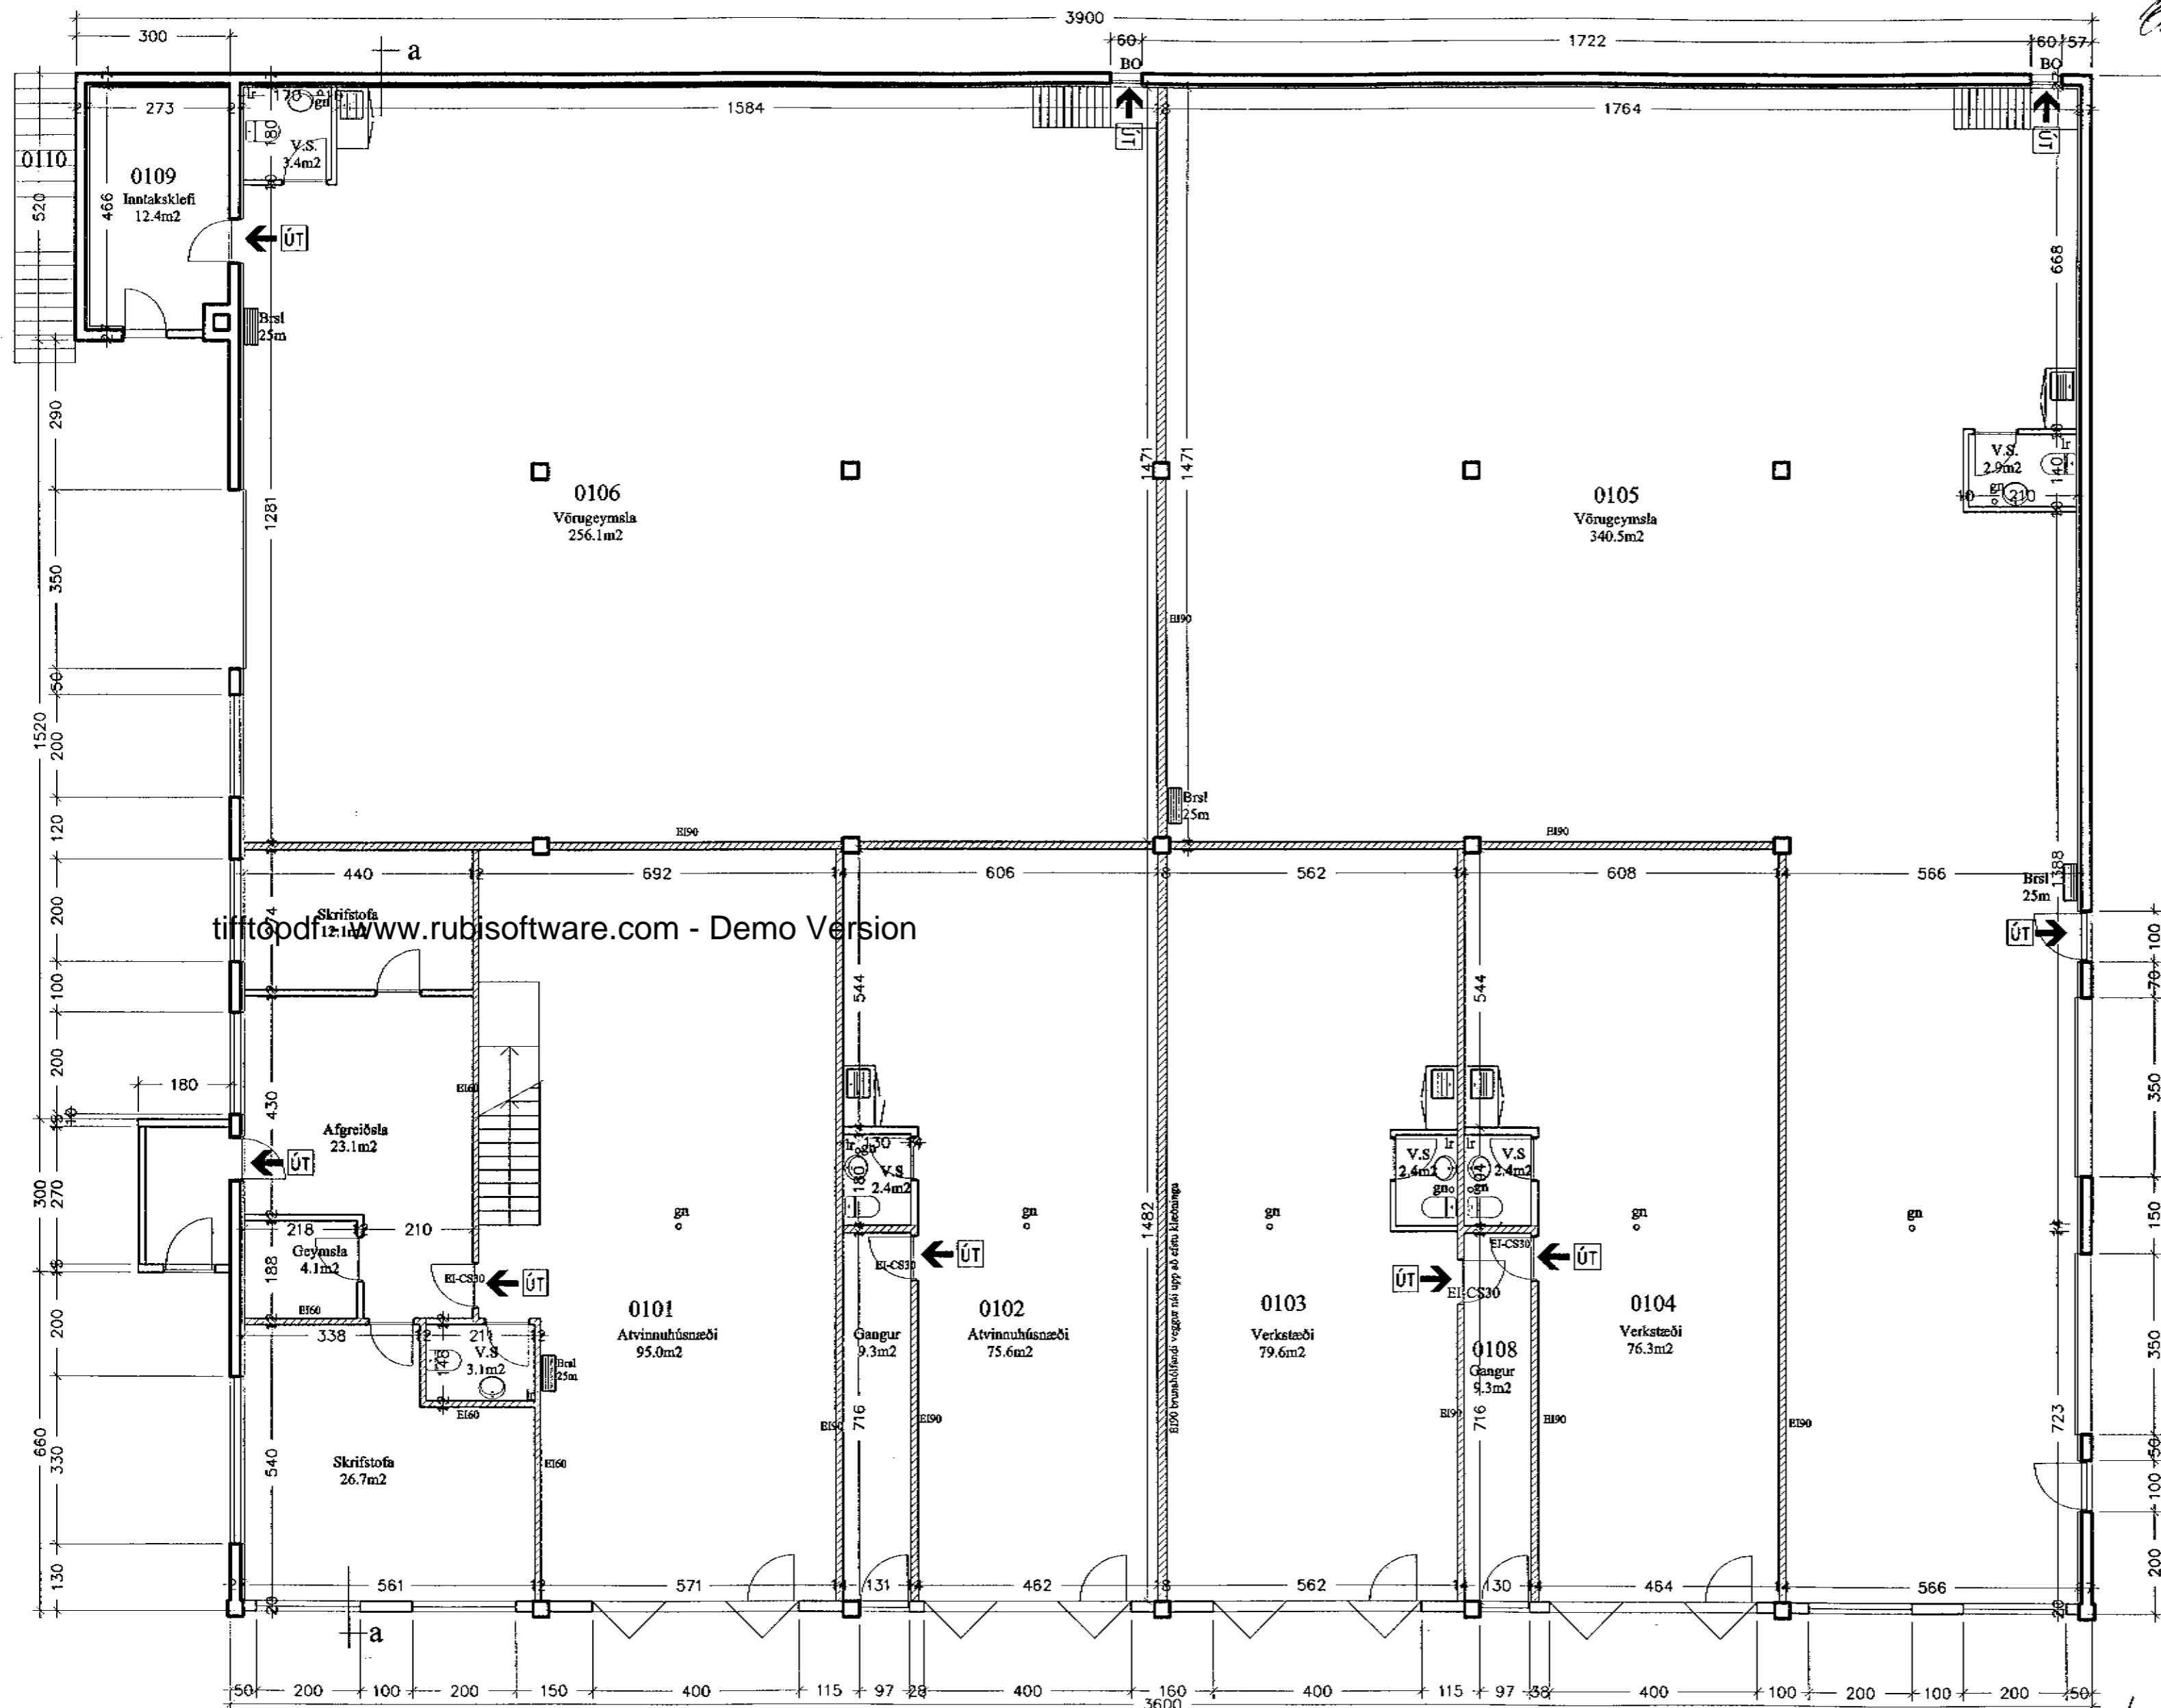

GRUNNMYND 1.HÆÐ 1:100

Gh. 11.3.2004
HEILBRIGÐISEFTIRLIT'S
HAFNARFJARDAR-
OG KÖPAVOCSSVÆÐIS
Gardatorg 7 - 210 Gardabæ
Rafn Jónsson

verkhett
Melabraut 19, Hafnarfirði

heft. teimnegr. Grundmynd m.b. 1:100
dag. 8.1.2004 Nr. A 102

Ársæll Vignisson Arkitekt
kt. 101255-3369
Strandgata 26-28
220 Hafnarfjörður 555 4795

12/3/04
Stökkvilið höfuðborgarsvæðisins bs.
Ólafur Þorgeirsson

11.3.2004 Ársæll Vignisson