


Dr. pr. Harðvígurhús ehf.  
Kt. 520298-2079  
*Einar Þjónungur*


*Sig. Jónsson*  
DANIEL PÉTURSSON  
DANCO Kt. 490669-2402

**Byggingarfulltrúi**  
**samþykkir erindið**  
16 MARS 2004  
Bent skal á að samþykki þessi verður ekki í verk, fyrr en eftir þinglýsingu eignaskiptafrýðsýningarinnar og skráningu hennar hjá Fasteignamatni ríkisins.  
Byggingarfulltrúinn í Hafnarfirði  
F.h. Sigurbjartur Halldórsson

Blað 3 af 4

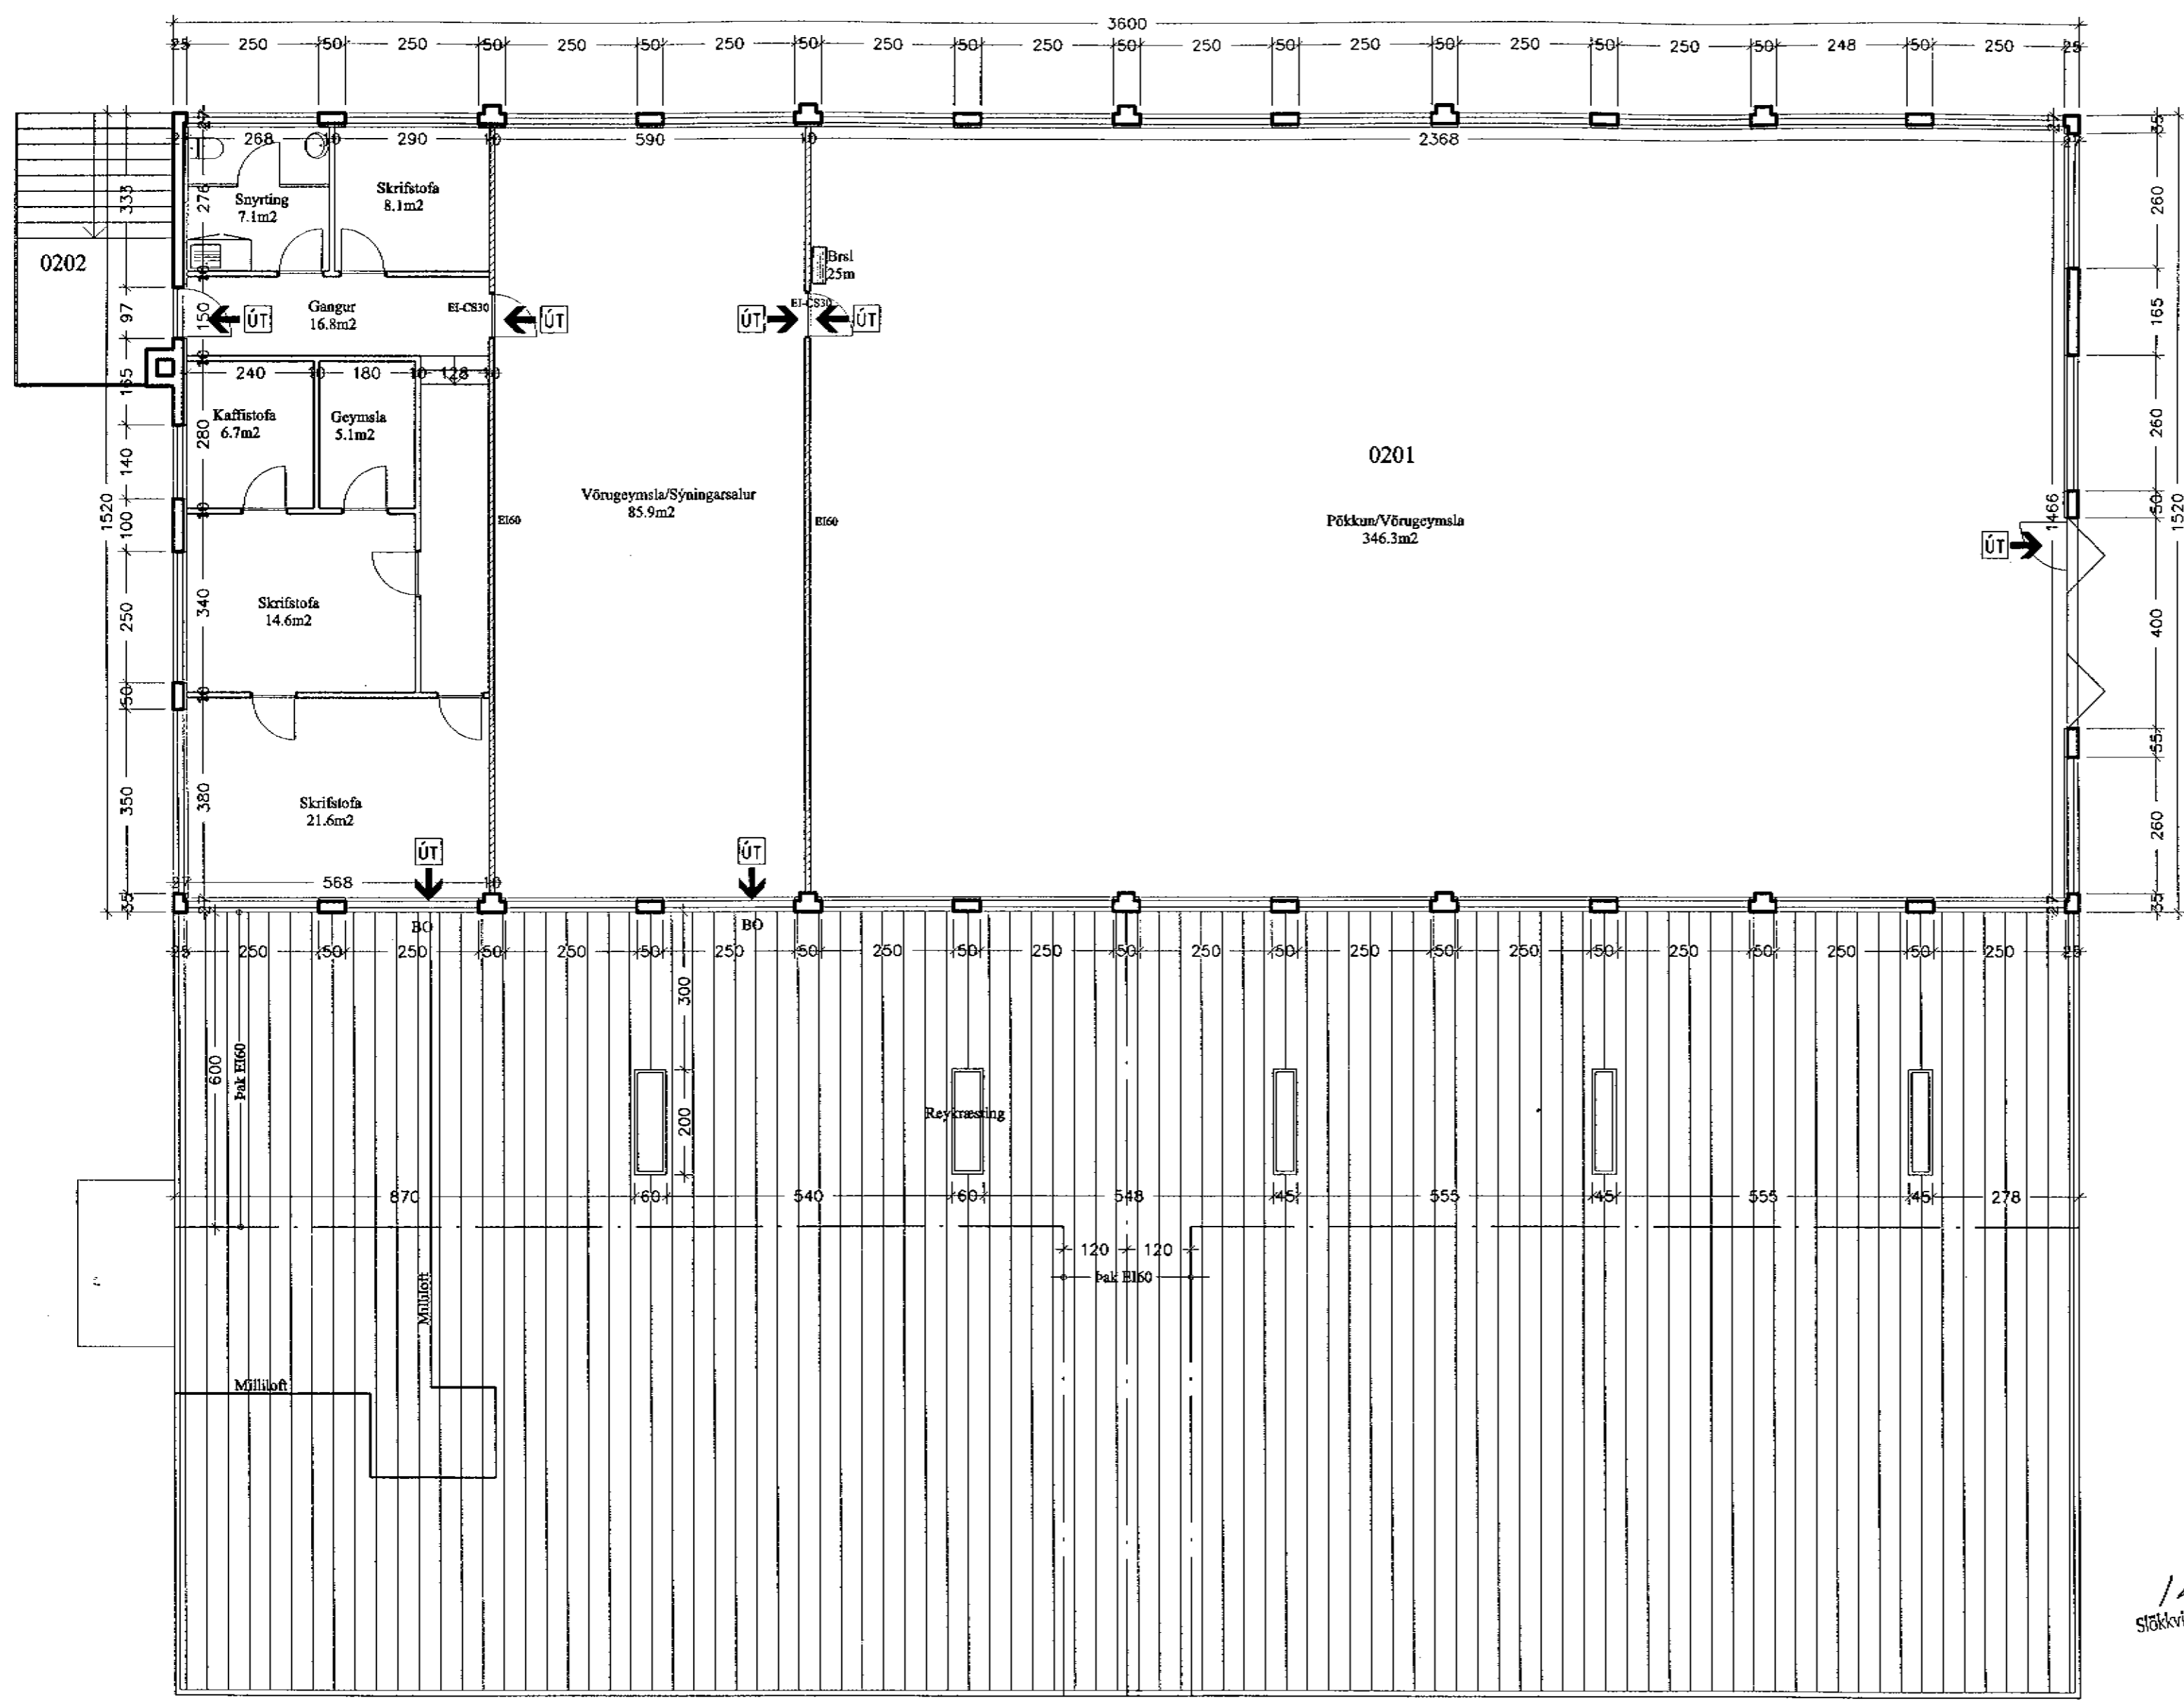

GRUNNMYND 2.HÆÐ 1:100

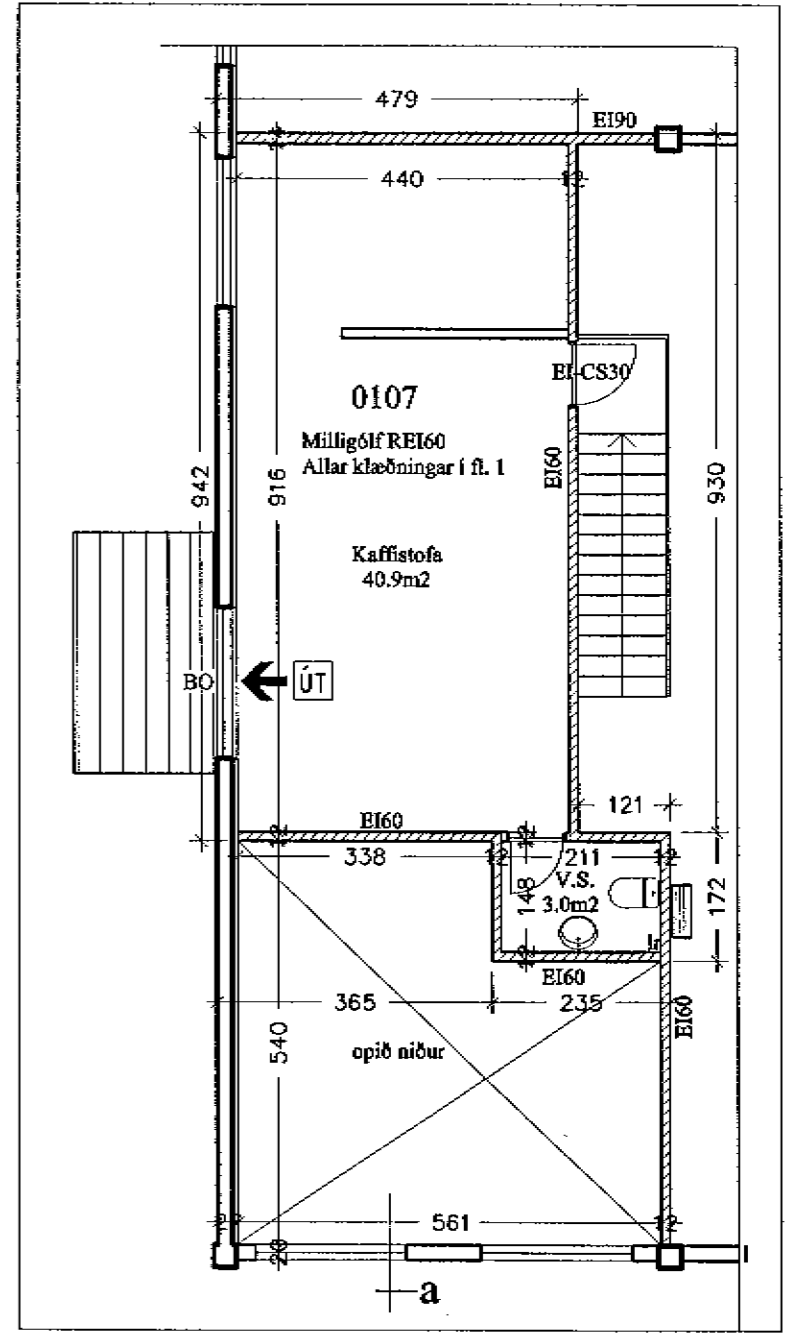

GRUNNMYND MILLILOFT 1:100

12/3 '04  
Stökkvilið höfuðborgarsvæðisins bs.  
*Spur*

verkefni:  
Melabraut 19, Hafn.

heiti teikningar:  
Grunnmyndir  
daga:  
8.1.2004  
m.v.  
1:100  
nr.  
A 103

Gh  
HEILBRIGÐISEFTIRLIT 5  
HAFNAREJARDAR-  
OG KÖRVOGSSVÆÐIS  
Gardabætur 210 Gardabætur  
*Kaustafinnson*

11.03.2004  
Ársæll Vignisson Arkitekt  
kt. 101255-3369  
Strandgata 26-28  
220 Hafnarfjörður  
555 4795

11.3.2004 *Ársæll Vignisson*