



Grunnmynd skotsvæðis, Mkv. 1:100.

Nákvæmar og ákvarðandi málsetningar, sjá teikningar arkitekts.
 Steinsteypa er S-300. Steypuhula á bendijárn skal vera 5 cm.
 Nákvæm staðsetning á svæðinu, sjá afstöðumynd og teikningar arkitekts.
 Allar málsetningar eru í mm.

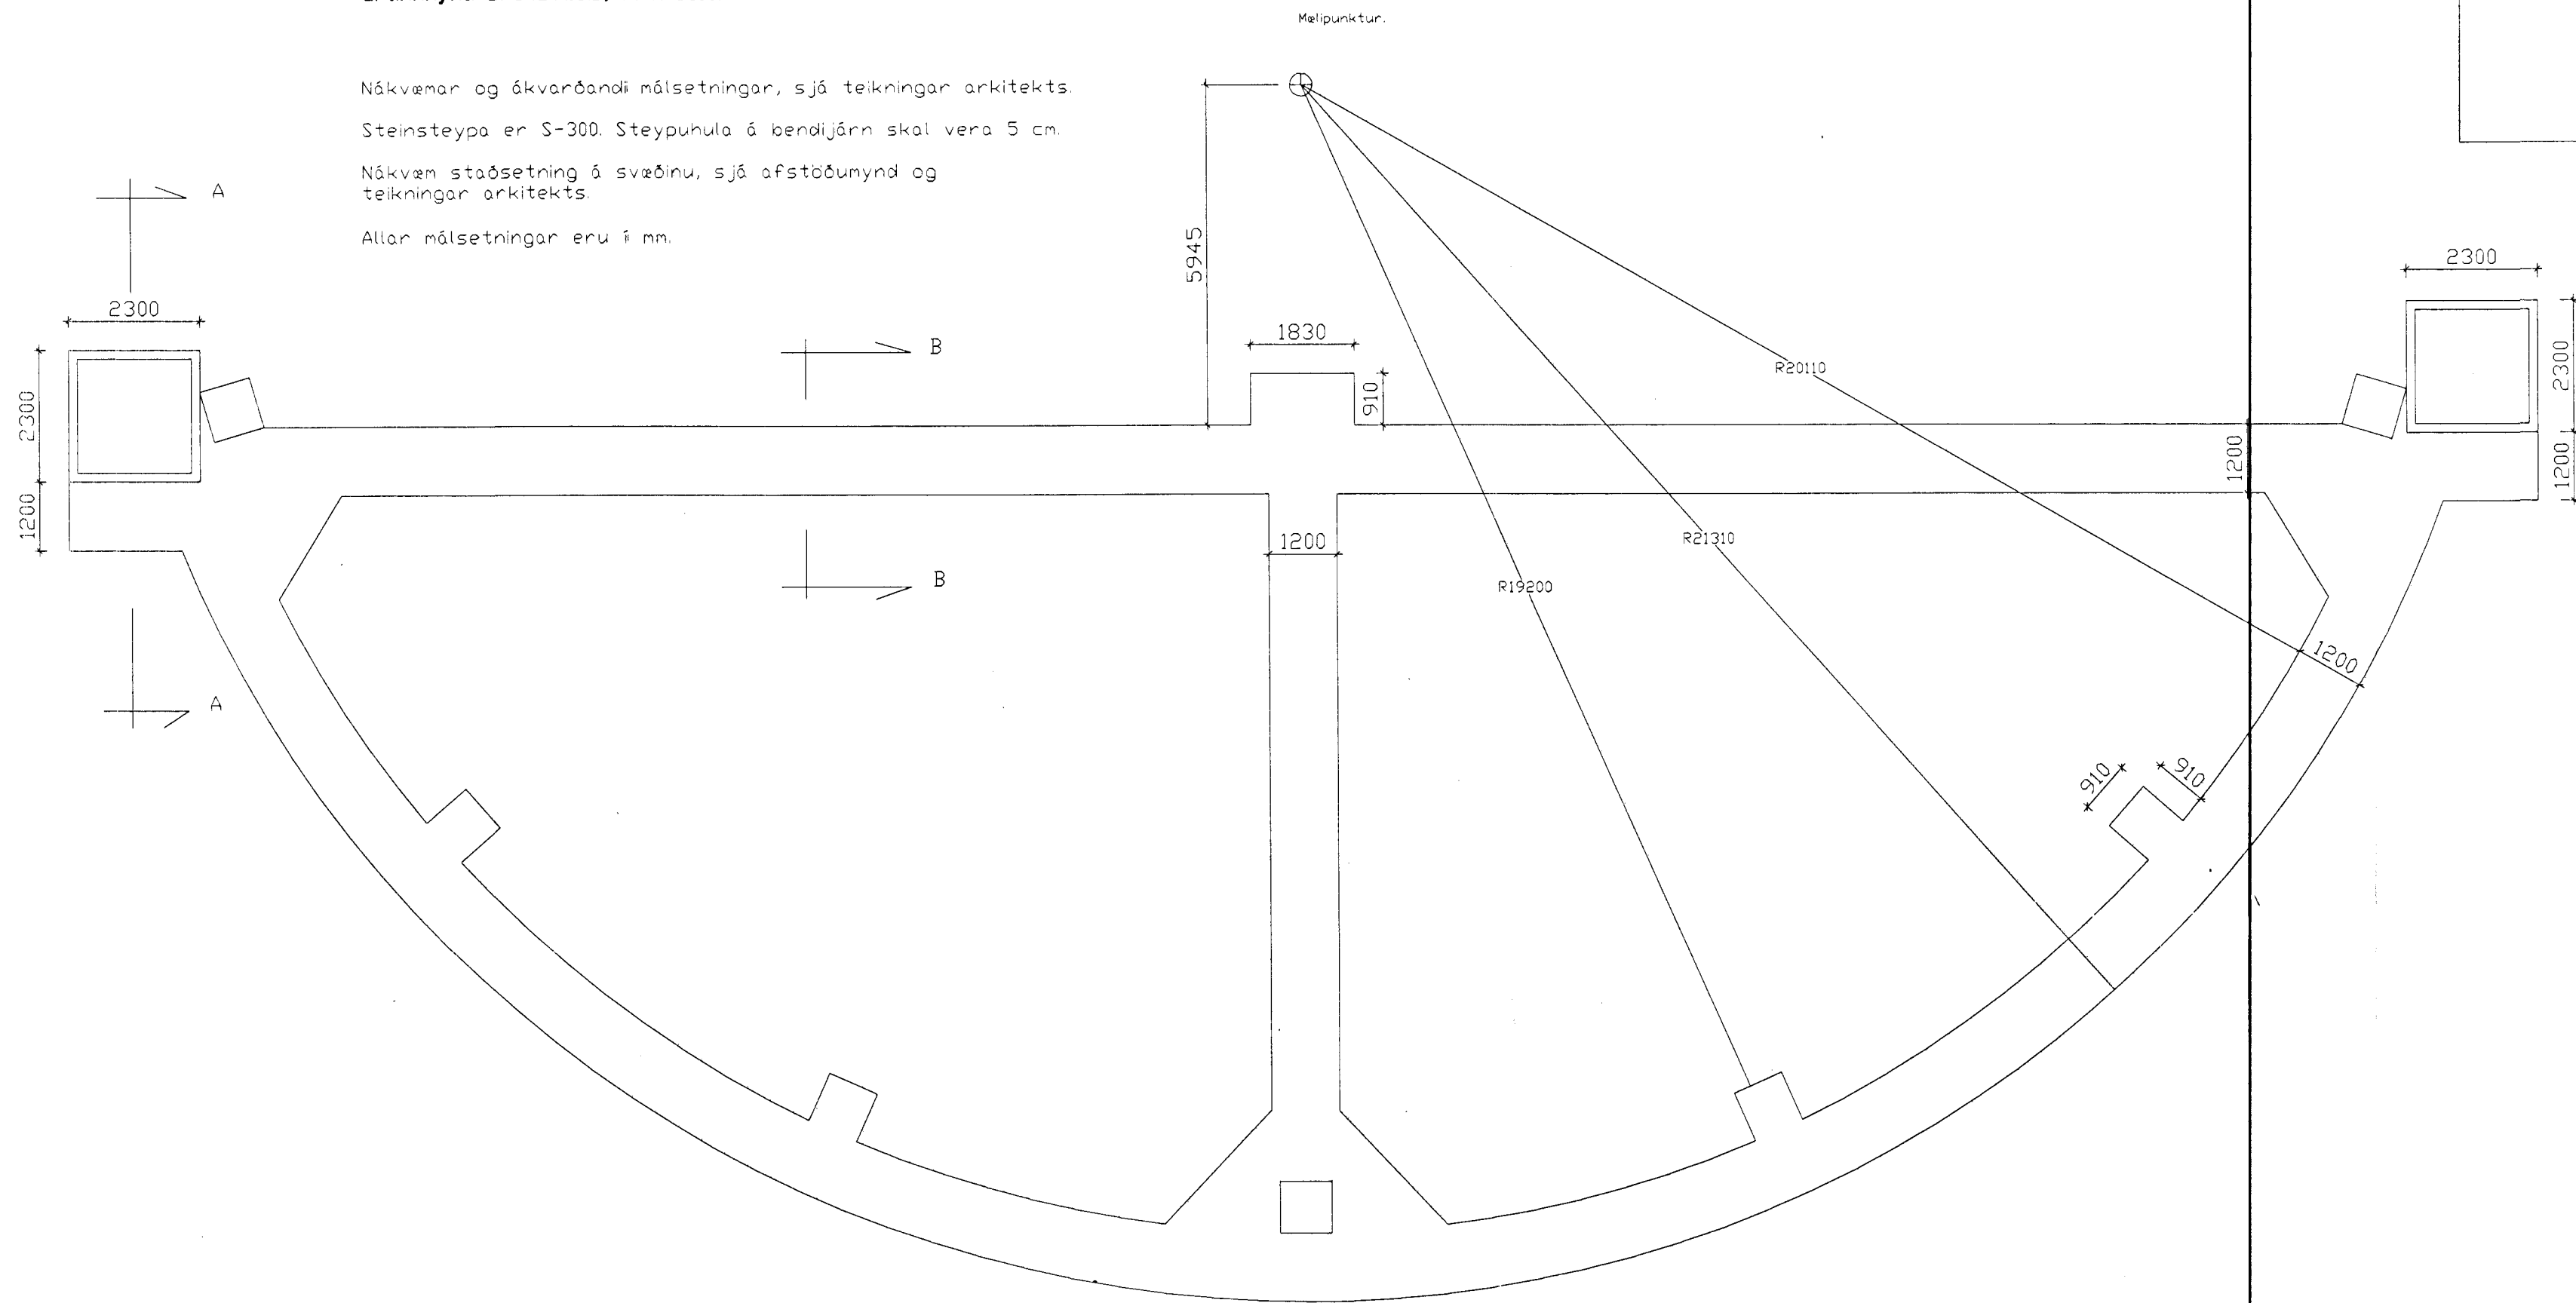

Sjá teikningar arkitekts.
 Sjá teikningar B-1

- B-2
- B-3
- B-4

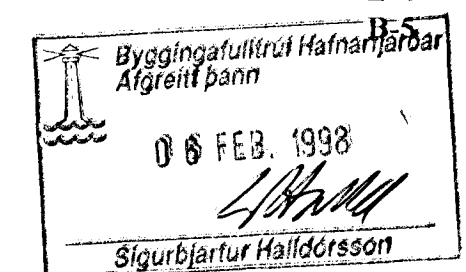

Skotæfingasvæði í Kapelluhrauni

20. Október 1997

Grunnmynd skotvallar.

Mkv. 1:100

Tækniþjónusta Sveins Karlssonar FTFÍ
 Strandgötu 28 220 Hafnarfirði
 vs.896-4005

Teikning B-1

Sveinn Karlsson

DAGS: _____ LYSING: _____

