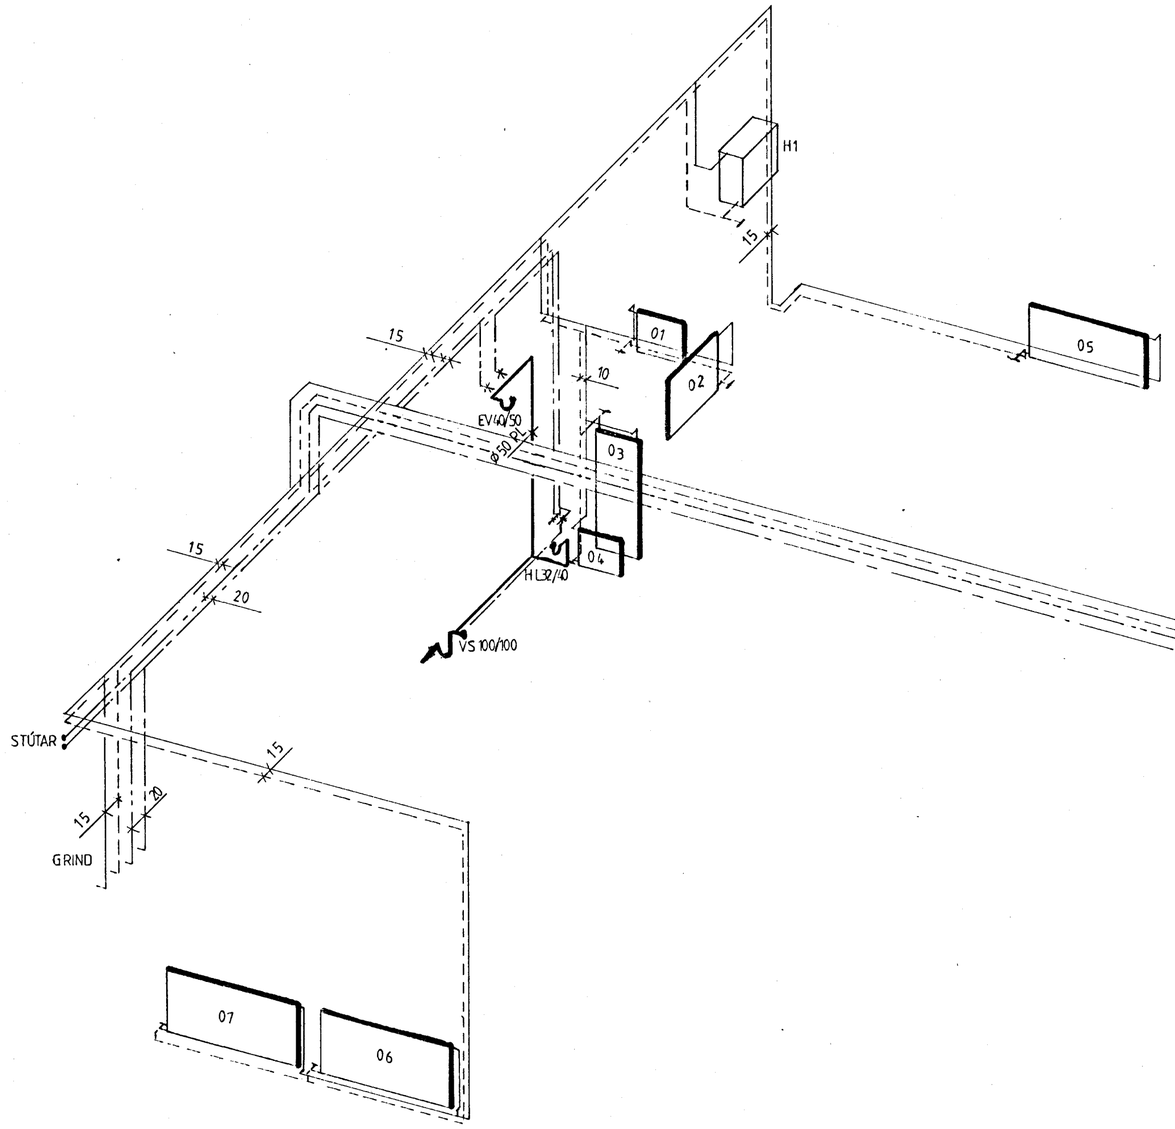

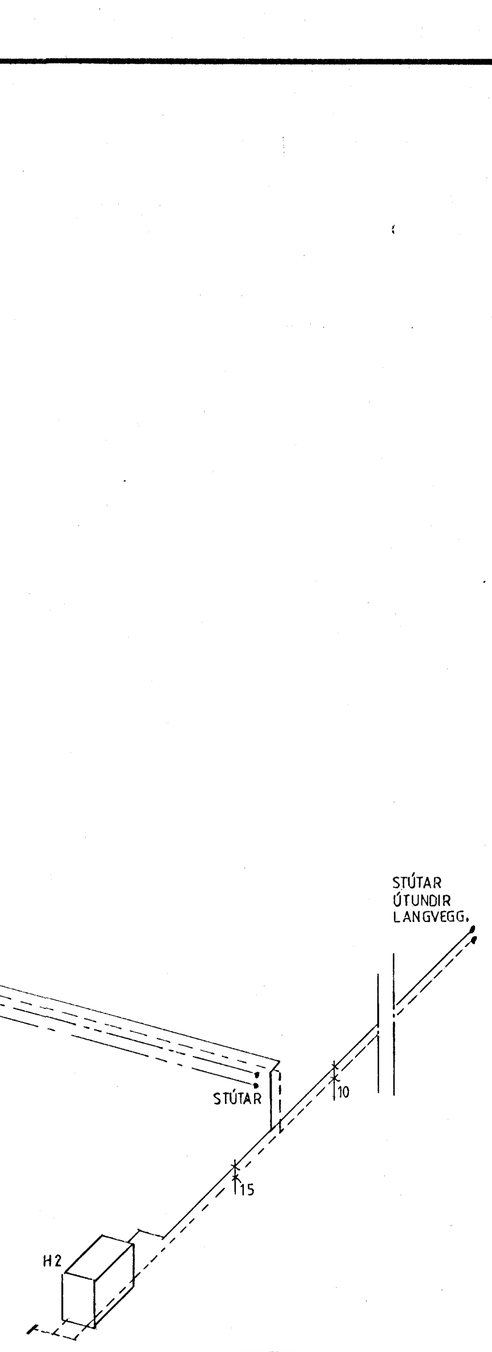

HAFNARFJARÐARBÆR
BYGGINGAFULLTRÚI
febr. 1987

mkv. 1:50	KAPLAHRAUN 10.
hannað. SH	RÚMMYND OFNALAGNA, FRÁRENNSLISLAGNA OG HREINLÆTISLAGNA.
teiknað. SH	
yfirfarið. Sig. H.	
dags 1987-02-0.	blað nr. 2 af. 2

SIGURÐUR HAFSTEINSSON. BYGGINGATÆKNIFRÆÐINGUR M.T.F.Í. S:79521.