


4810-0130.01

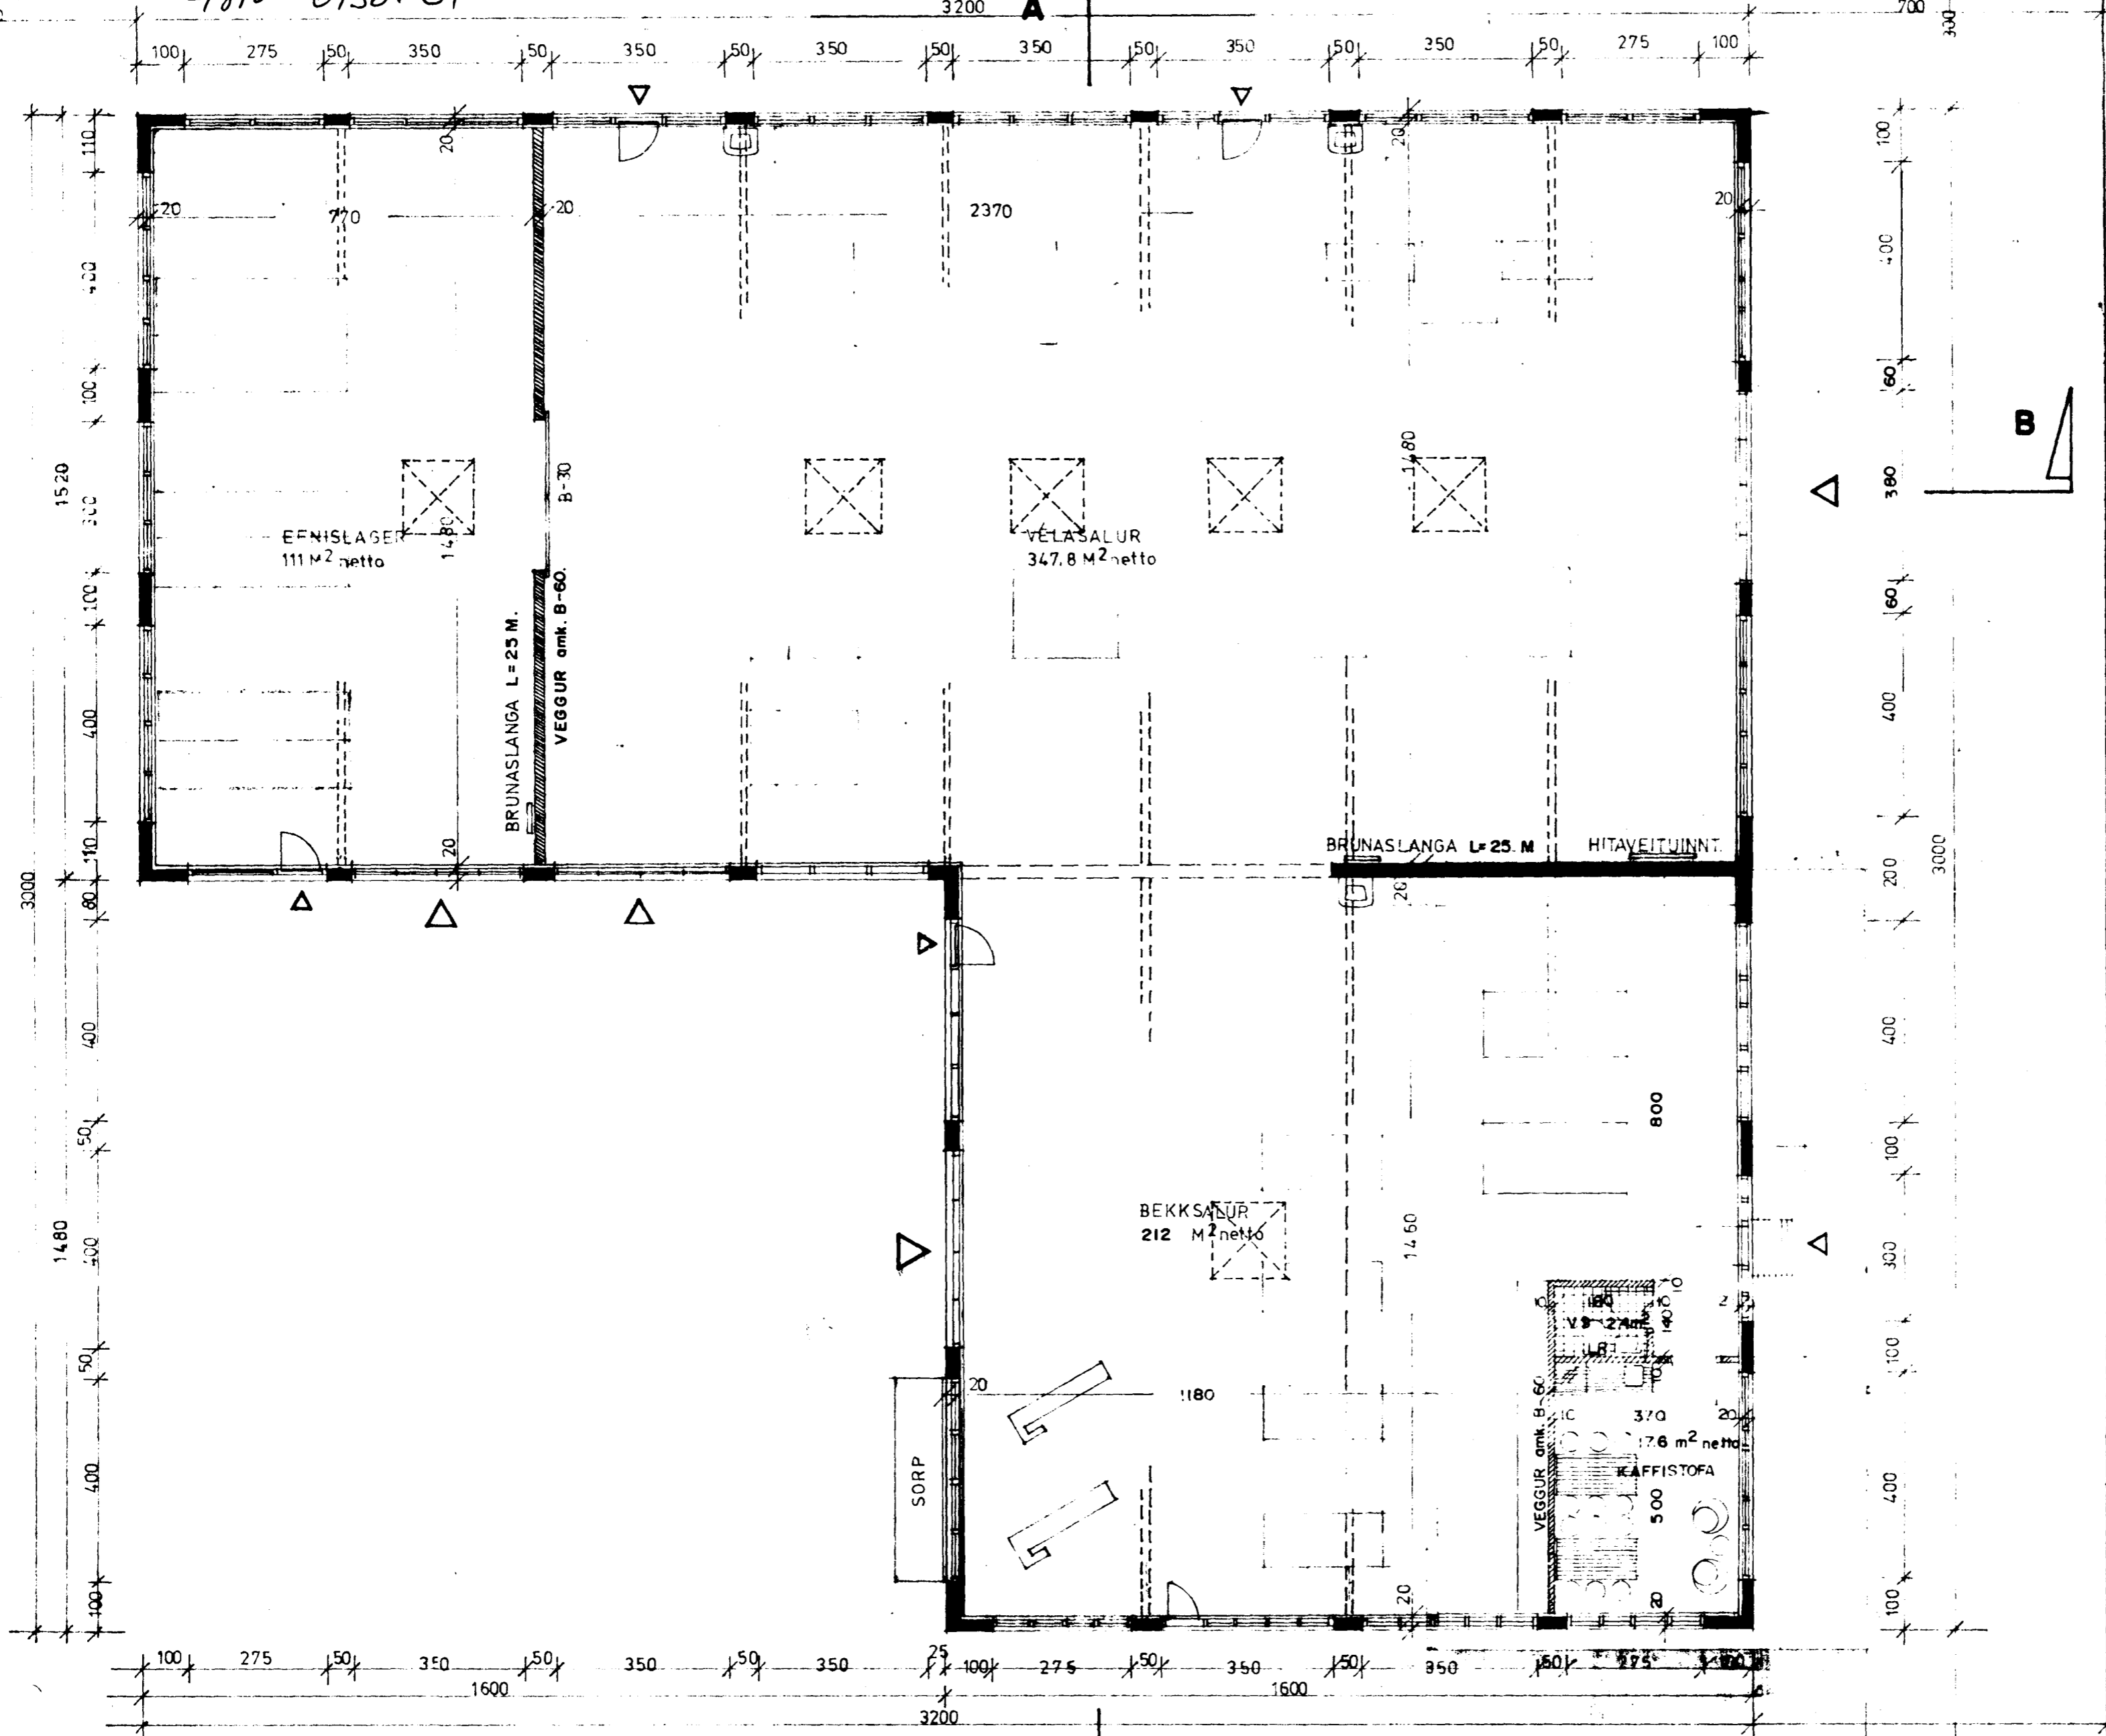

GRUNNMYND HÆÐAR M. 1:100

Samþykkt á fundi bygginga-
nefndar þ. 25. 9. 80
20. 5. 84
BYGGINGARFRÆÐINGUR
Í HAFNARFIRÐI
5/13/85

Áskilið er samþykkt
heillbrigðisvís-heimantjarðar

Áskilið er samþykkt
Brenniamálastofnunar-rikið

FLATARMÁL LÖÐAR 1800 M²
 FLATARMÁL HÚSS 723.2 M² brúttó
 686 M² nettó.
 RÚMMÁL HÚSS 4013.7 M³ brúttó

BYGGINGARLÝSING:
 UNDIRSTÖÐUR OG GÓLF STEYPT,
 ÚTVEGGIR 20sm STEINSTEYPA,
 7sm EINANGRUN + MÚRHÚÐ MEÐ
 TIMBURGLUGGUM OG LÉTTUM
 TIMBUREININGUM.
 ÞAK: STÁLBITAR (A-60) MEÐ ÞAKSPERRUM
 HEILKLÆTT, MEÐ PAPPÁ OG BARLJARNI,
 10sm STEINULLAREINANGRUN MILLI SPERRA,
 RAKASPERRA OG ÞÉTTPRESSADAR 12mm
 SPÓNARPLÖTUR SEM LOFTAKLÆÐNING,
 ÞANNIG SKAL GENGÐ FRÁ ÞAKIÐ ÞÁÐ
 UPPFYLLI KRÖFUR BRUNAMÁLAREGLUGERÐAR
 KÖLNUNARTÖLUR SEU Í SAMTAM VÍÐ ÍST 66.
 ÞAKÚPLLAR TIL REYKRÆSTINGAR
 6 stk 140 x 140 sm ≈ 1.7% AF GÓLFLETI.
 BRUNAVARNABÚNAÐUR VÉLJIST OG
 STAÐSETJIST SAMRÁÐI VÍÐ SLÖKKVILIDSTJ
 STÁLBITAR I ÞAKI SKULU ELÐVARÐIR MEÐ
 50 MM STEINULL.

BREYTT JAN 1985
 BREYTT MAI 1984
 BREYTT DES. 1983

SIGURÐUR ÞORVARÐARSON
 BYGGINGARFRÆÐINGUR
 BREIÐVANGI 28 HAFNARFIRÐI. s. 54092
 SEPT 1980.
Sigurdur Þorvarðarson