


Áskilið er samþykki
Drumastofnunar ríkisins

Áskilið er samþykki
heilbrigðisráðs Hafnarfjarða

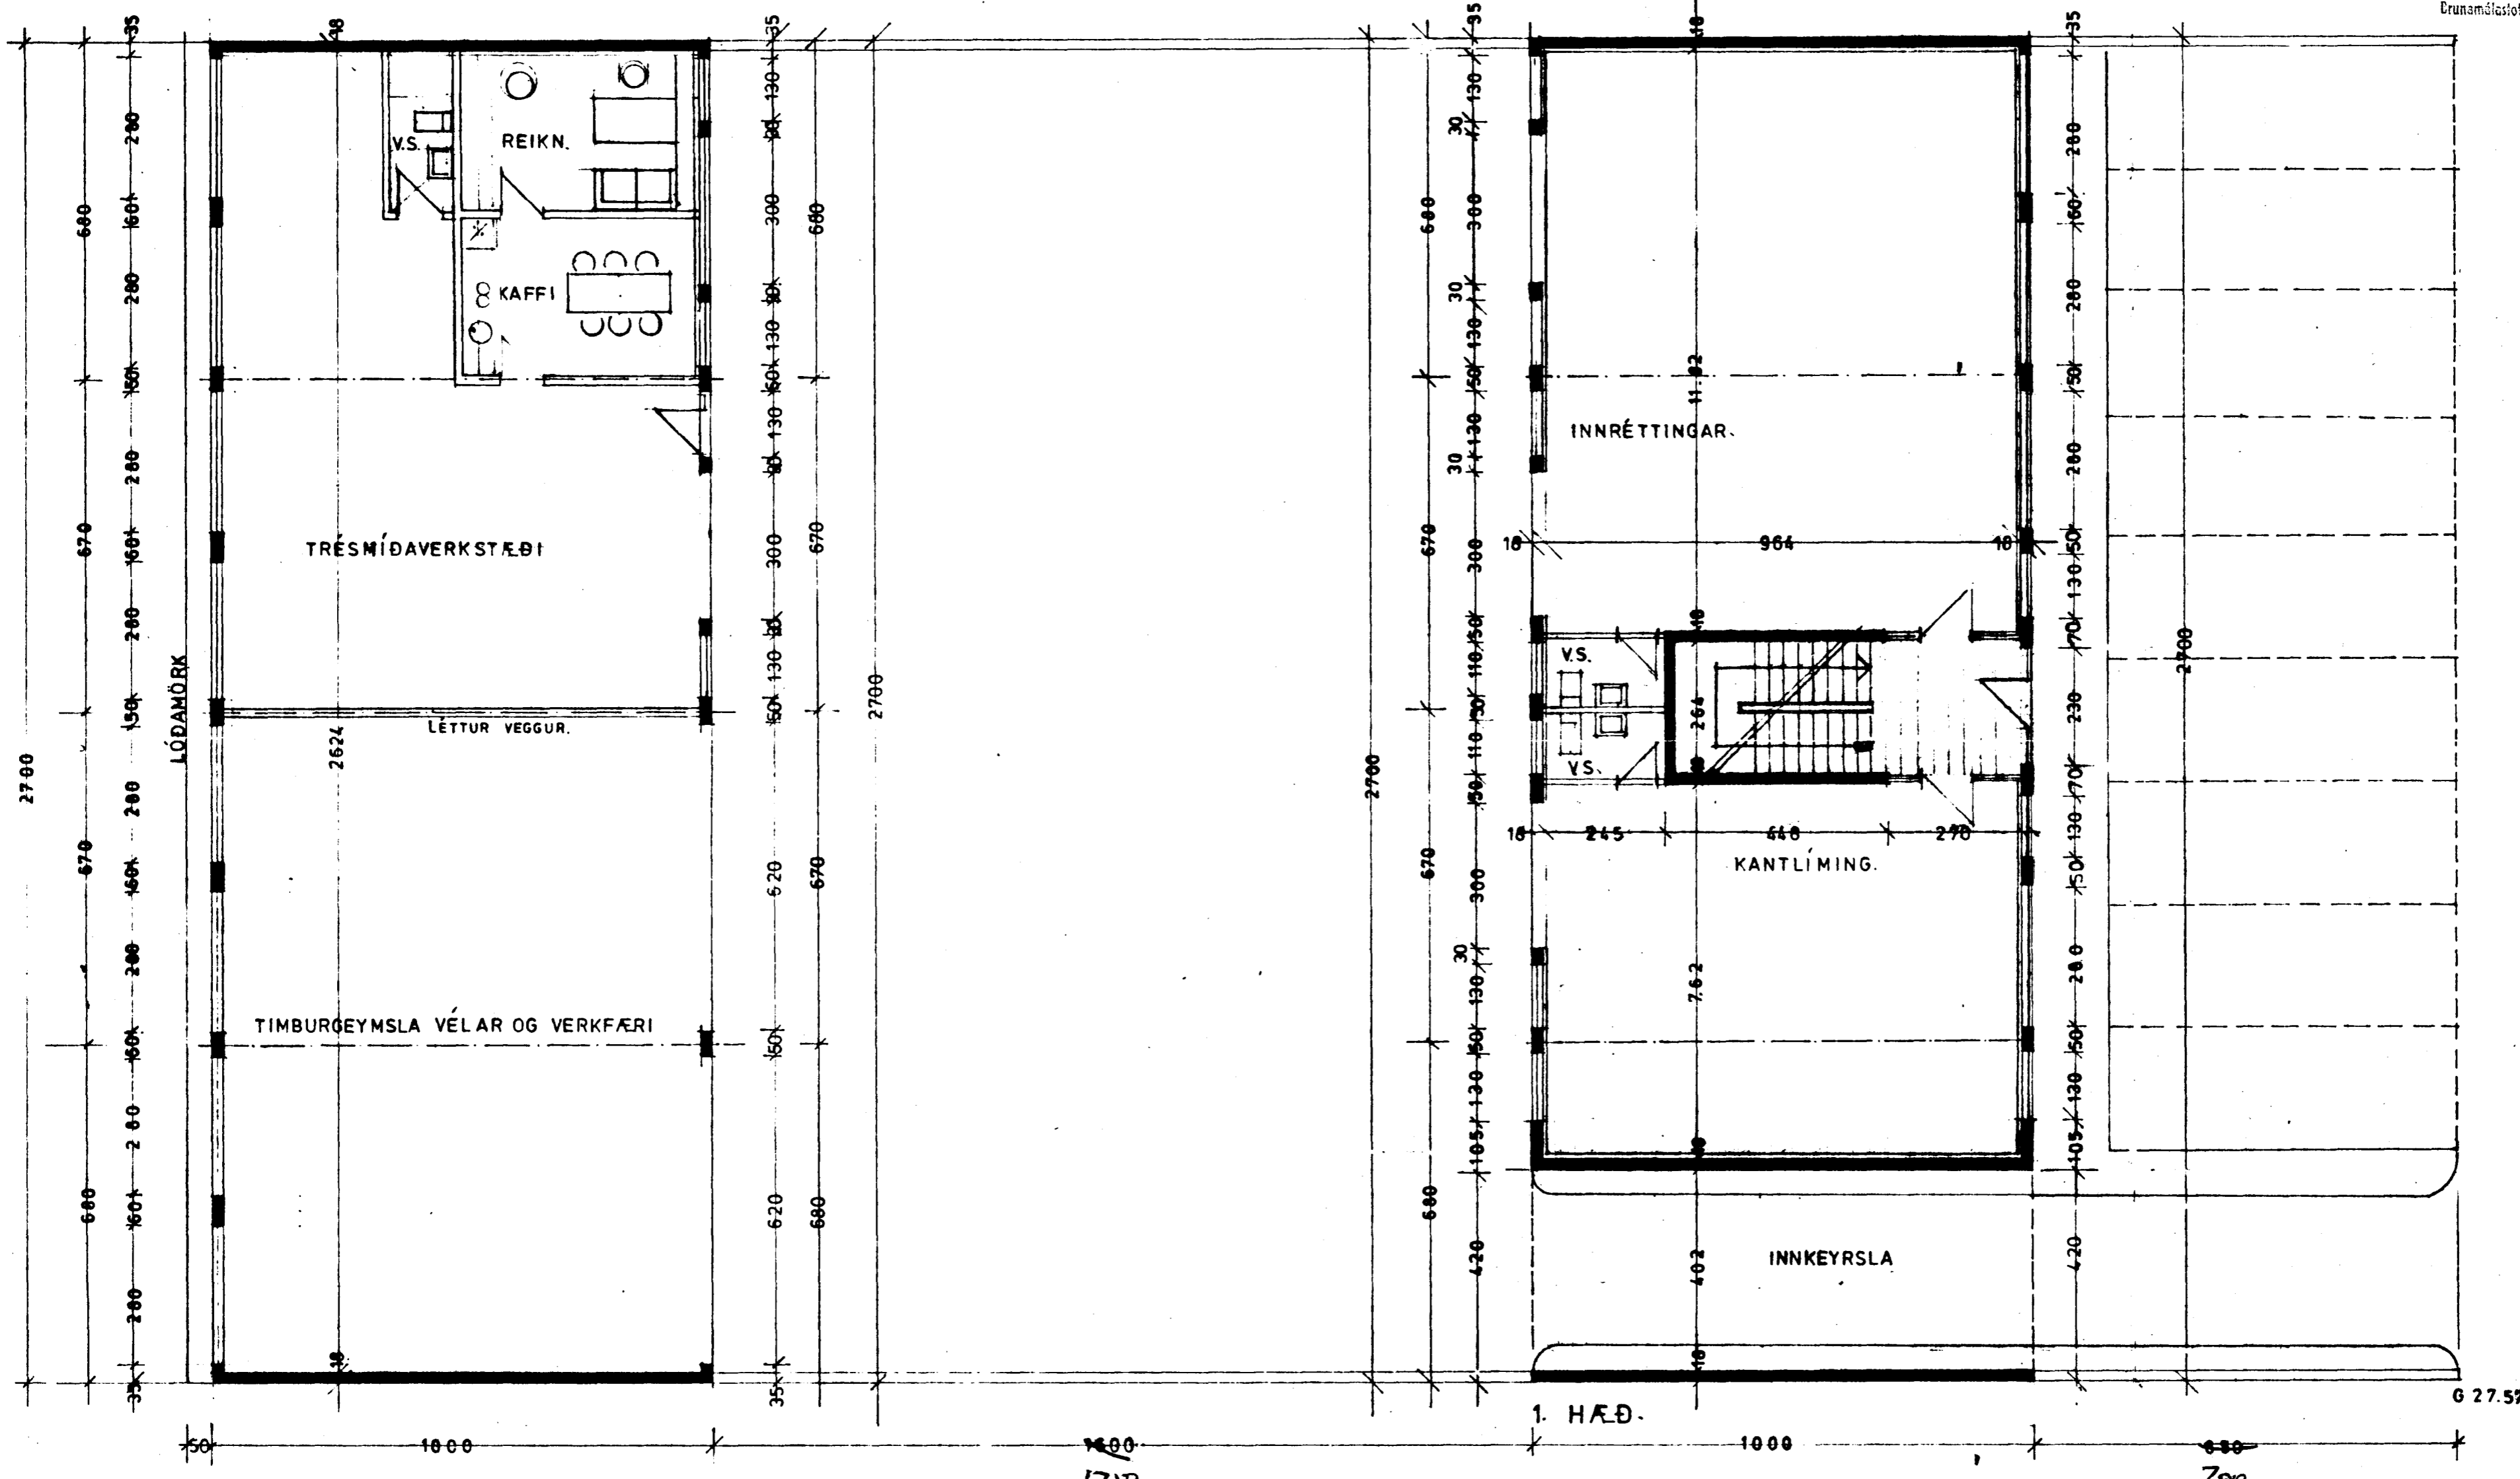

BRÚTTÓ m² OG m³:
HÚS B:
TRÉSMÍDAVERKST. OG GEYMSLA = 270 m²
ALLS: = 985,5 m³

BRÚTTÓ m² OG m³:
HÚS A: 248 m² + 270 m² = 498 m²
HÚS B: 1876,5 m² - INNK. 126,0 m² = 1750,5 m²