



LOGU ÚR BARKHÚSI

Y Y 2
Y 2

0.00 AFSTÆÐUR KÓTI
ENDANLEGLUR KÓTI ÁKVÆÐIST AF BYGGINGAUFLLTÖLU.

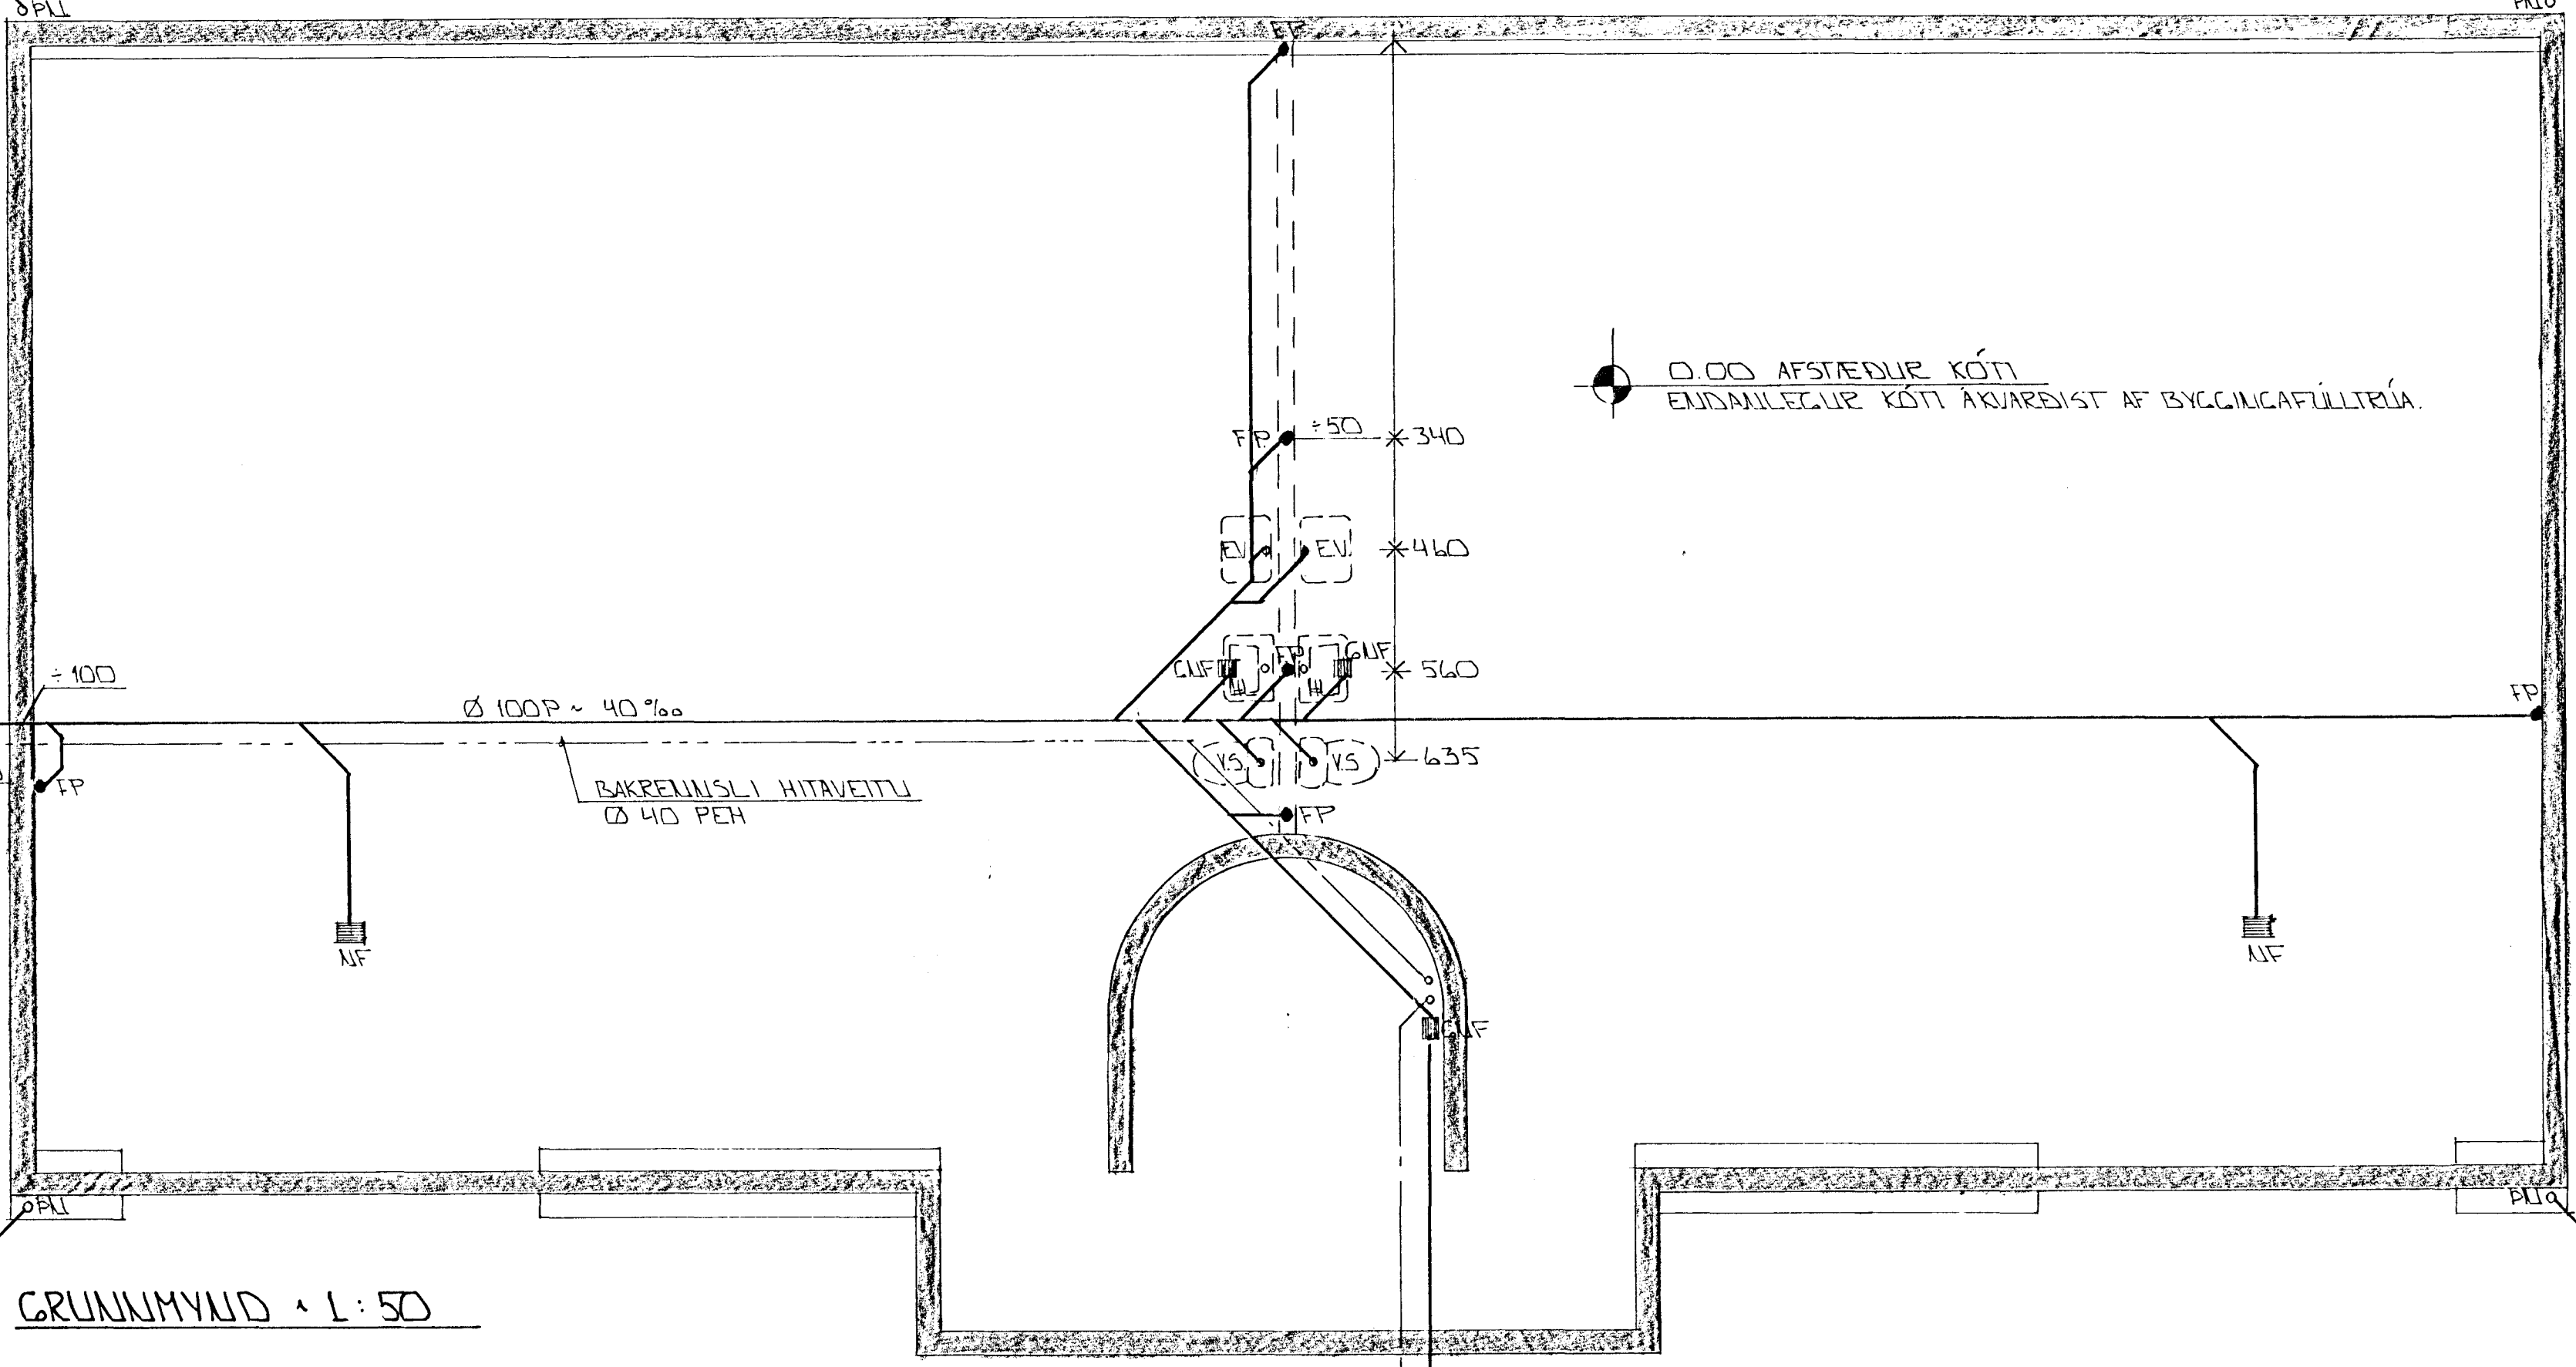


GRUNNMYND • 1:50

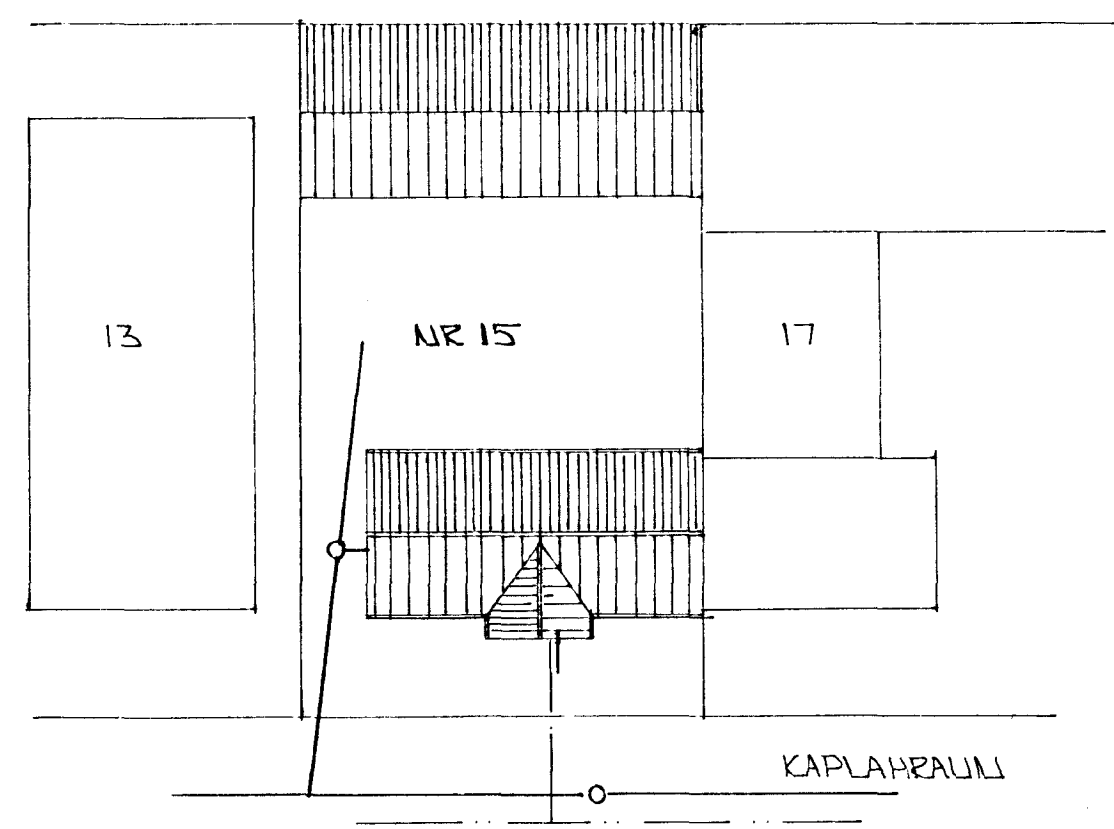

AFSTÖÐUMYND • 1:500

INNÞAK HITAVEITLI
INNÞAK KALT
VATNI Ø 40 PEH

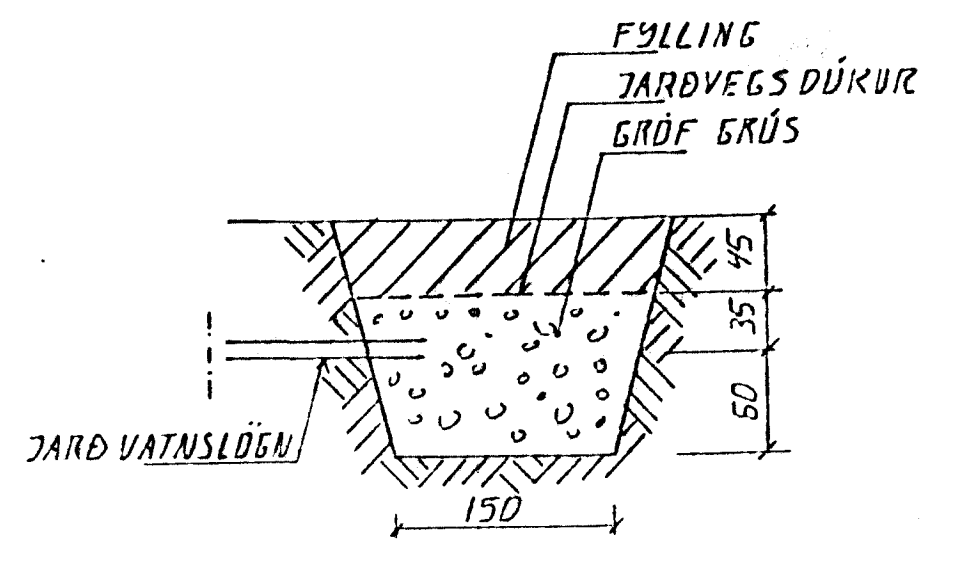


TYPISKUR GRÖÐSVELGUR 1:20

SKÝRINGAR

ALMENNAR SKÝRINGAR SJÁ BL. NR. -01.

02 APR 1993

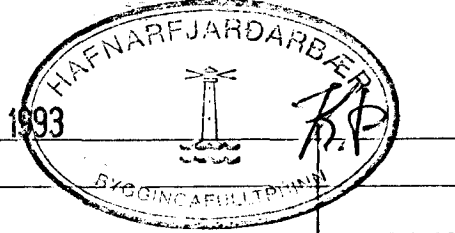

ástíðul eltri líken ógild

01	JAN 93	BETT VIÐ F.P. OG N.F.	GH
BR. NR.	DAGS	EDLI BREVTINGAR	SIGN.
KAPLAHRAUN 15 HAFNARFIRÐI			DAGS JUNÍ '91
GRUNNMYND - GRUNNLACNA			HANNAÐ
MÆLIKV. • 1:50			TEIKNADGH
SIGURÐUR ÞORLEIFSSON			VERK NR. 9128
STRANDGÖTU 11 HAFNARFIRÐI SÍMI 54751/54255			BLAD NR. 2-02