



Samþykkt á fundi bygginga-
nefndar þ. 19. 9. 1979
6/2 1980
BYGGINGAFULLTRÚÐIN
Í HAFNARFIRDI


Áskilið er samþykki
heilbrigðisráðs vatnartjónar
Áskilið er samþykki
Eignamálastofnunar ríkisins

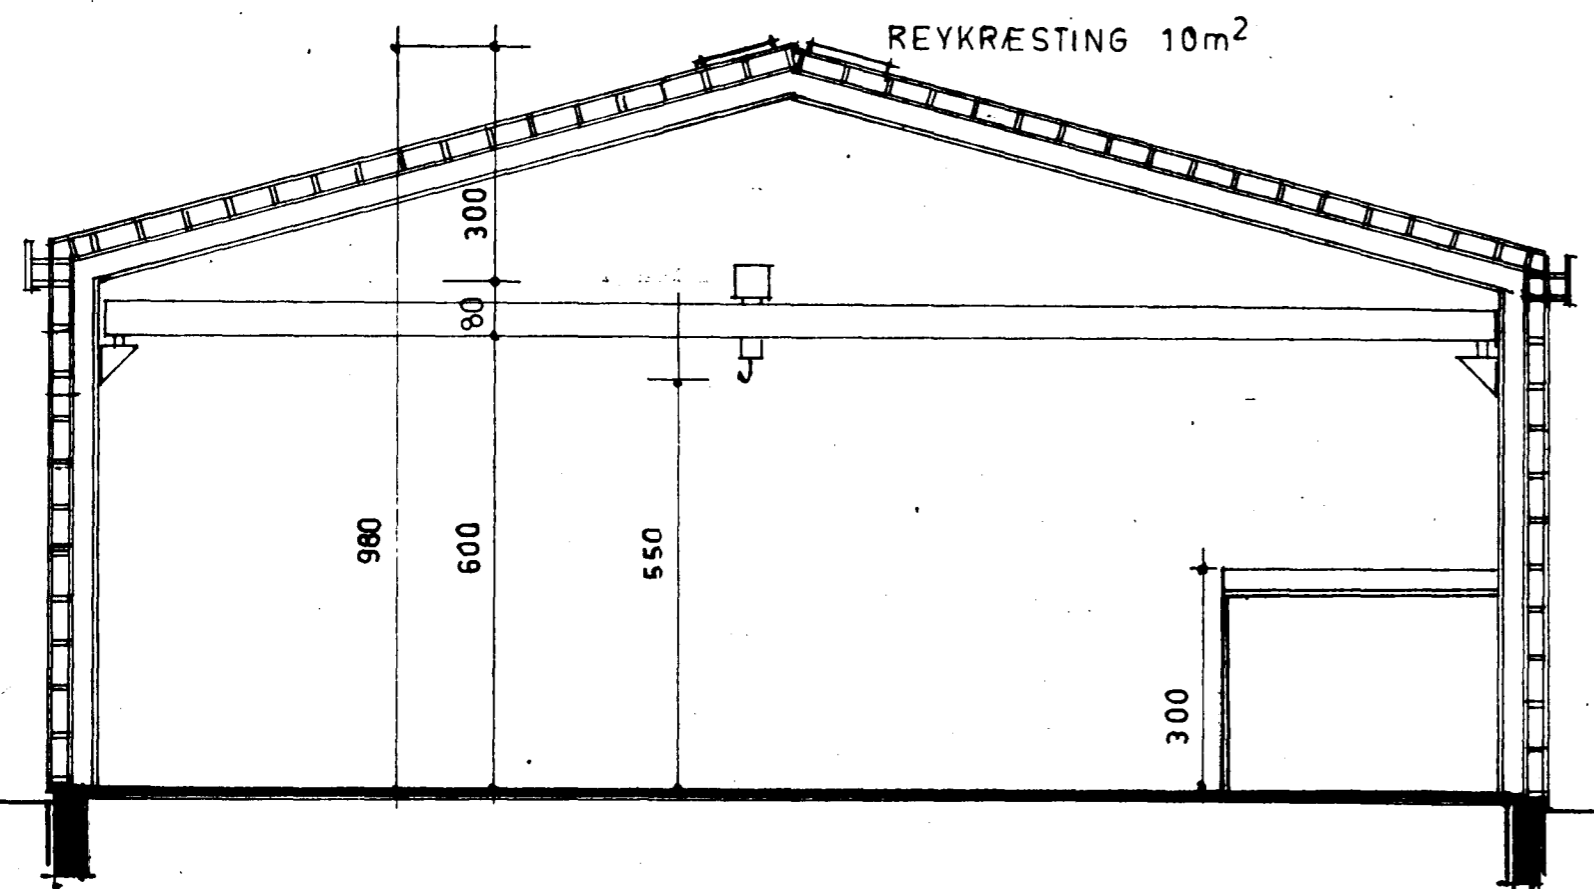

SNIÐ A — A

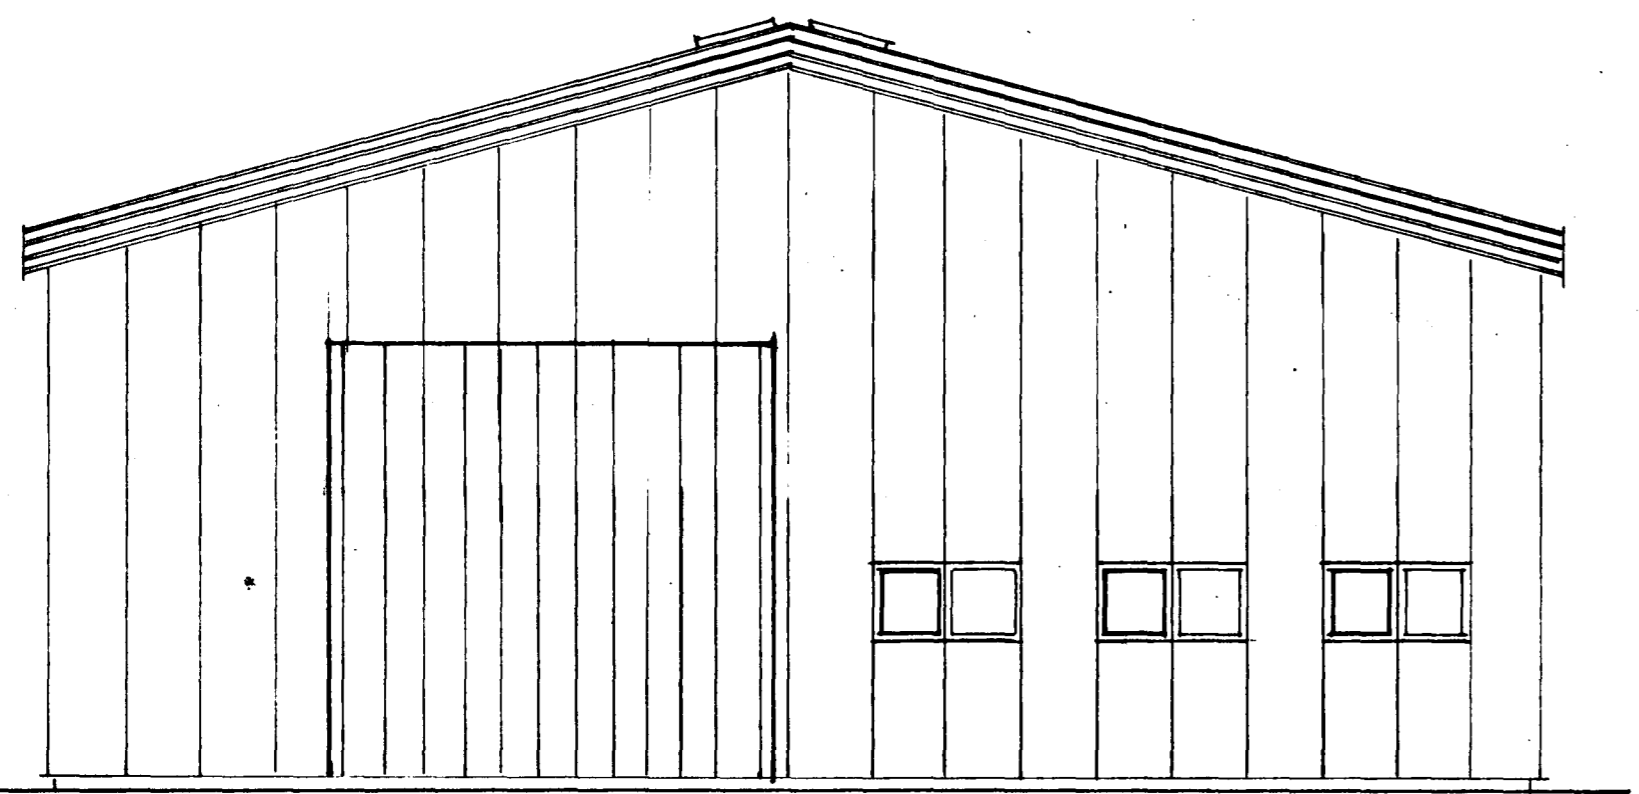

SUÐURGAFL

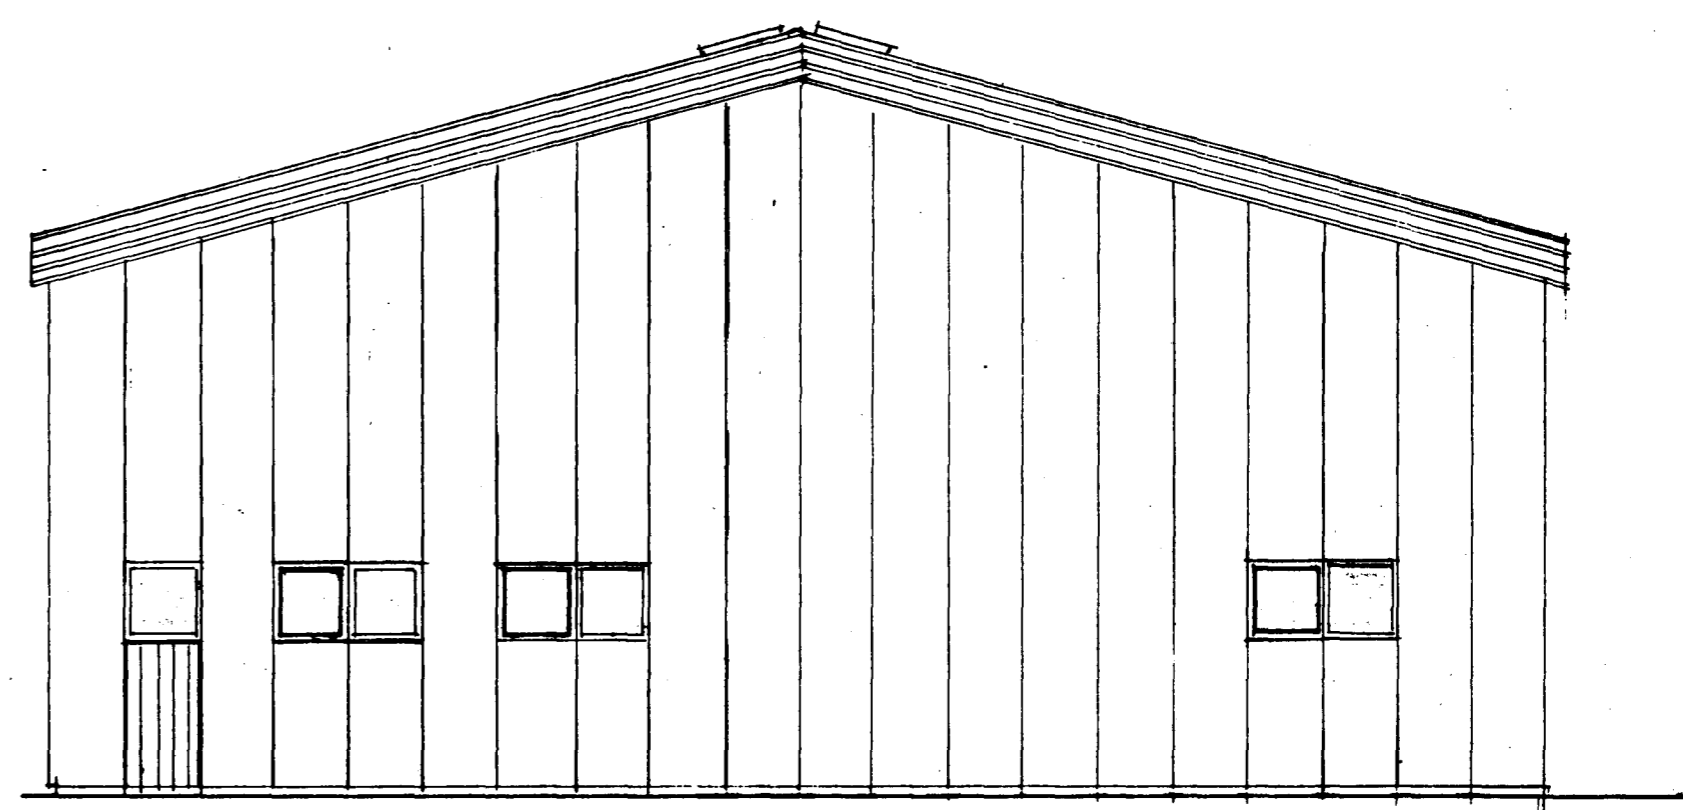

NORÐURGAFL

SNIÐ ÚTLIT 1:100
ÁG 1979 BR JAN 1980

Handwritten signature