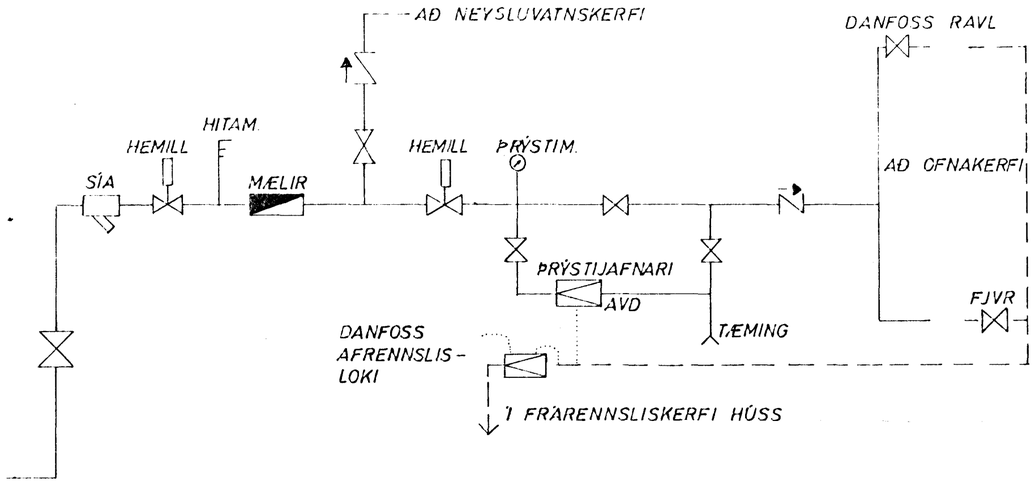

TENGIMYND HITAVEITU

OFNASKRÁ $\triangle T = 40°$ C

NR.	HITATAP KCAL/T.	MESTA LENGD	MESTA HÆÐ	TENGI	OFN -
1	2400	2000	900	C - D	
2	500	700	700	C - D	
3	2400	2000	900	A - B	
4	4800	4000	900	C - D	
5	4800	4000	900	A - B	
6	4800	4000	900	C - D	
7	4800	4000	900	A - B	
8	2400	2000	900	C - D	
9	500	700	700	A - B	
10	2400	2000	900	A - B	
11	4800	4000	900	C - D	
12	4800	4000	900	A - B	

HAFNARFJARÐARBÆR
4. febr. 1981
BYGGINGAFULLTRÚINN

SKÝRINGAR SJÁ TEIKN. NR. 2.0.

KAPLAHRAUN 18, HAFNARFIRÐI	MÆLIKVARÐI 1/	VERK 8004	TEIKN. NR. 2.5.
TENGIMYND HITAVEITU	Teikn. Brm.	Yfirteikn. Samþ.	DAGS FEB. '81
JÓHANN GUNNAR BERGÞÓRSSON			