

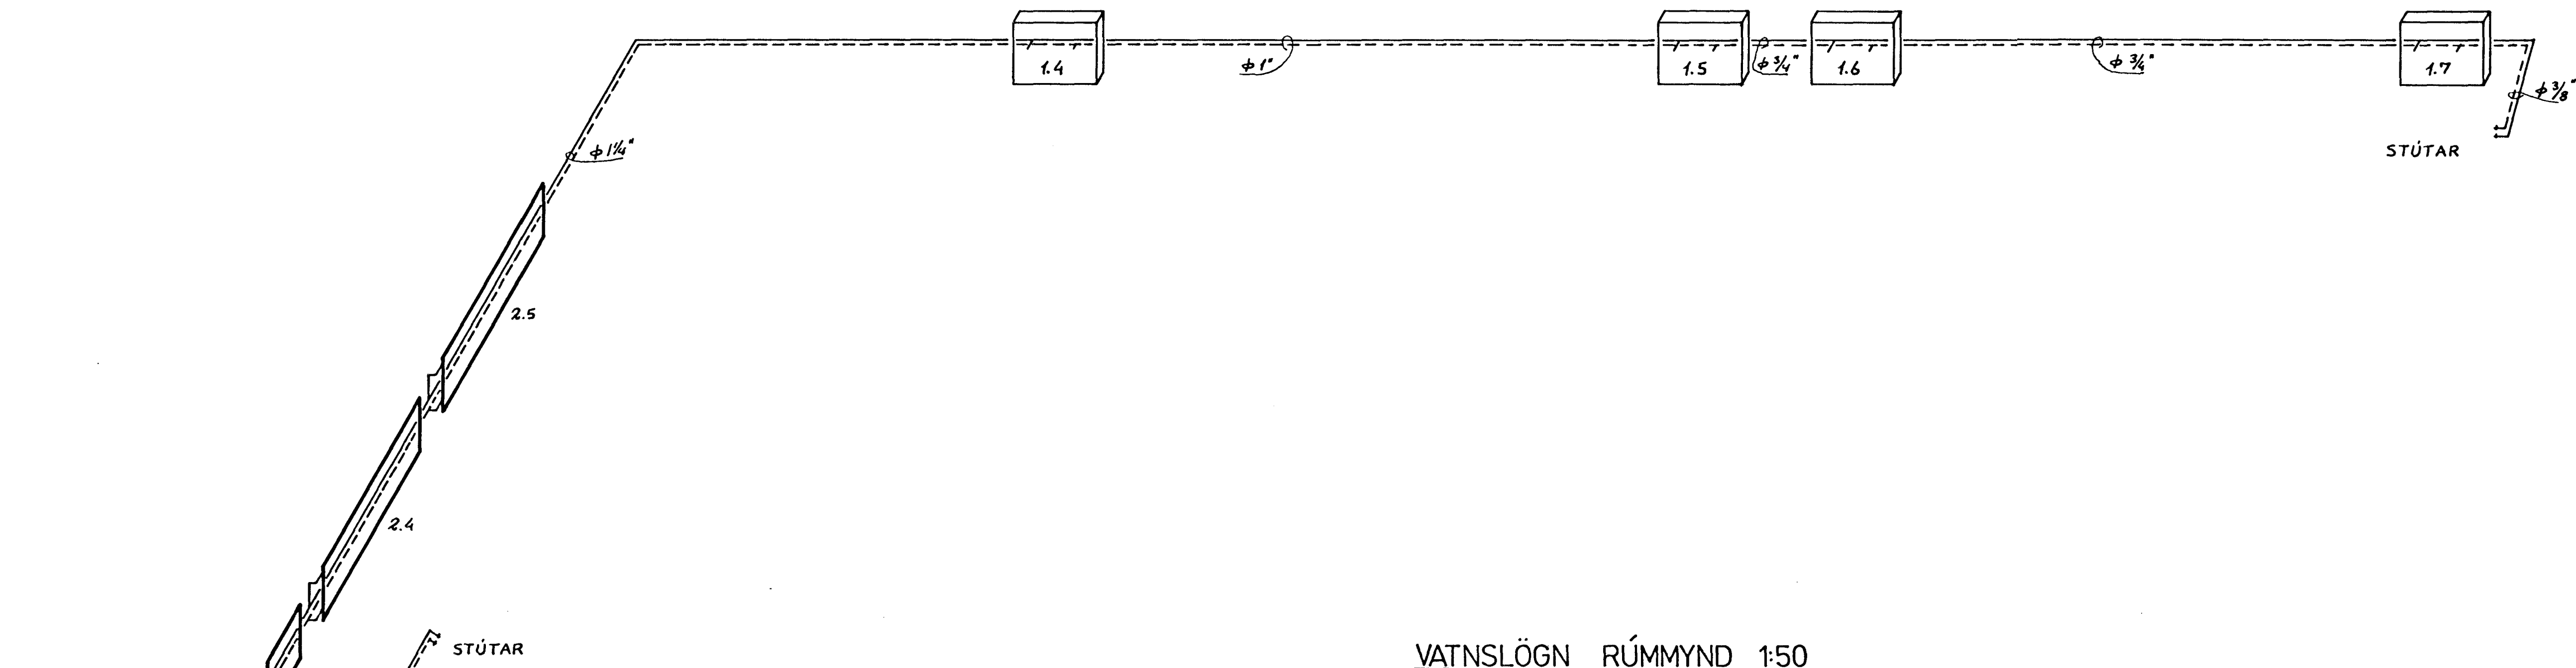


HITALÖGN RÚMMYND 1:50

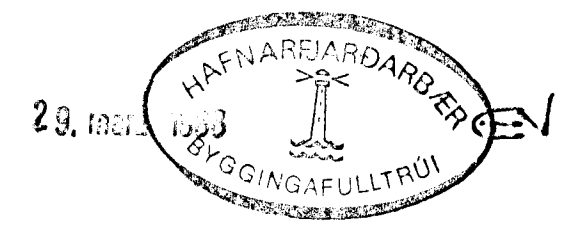

VATNSLÖGN RÚMMYND 1:50

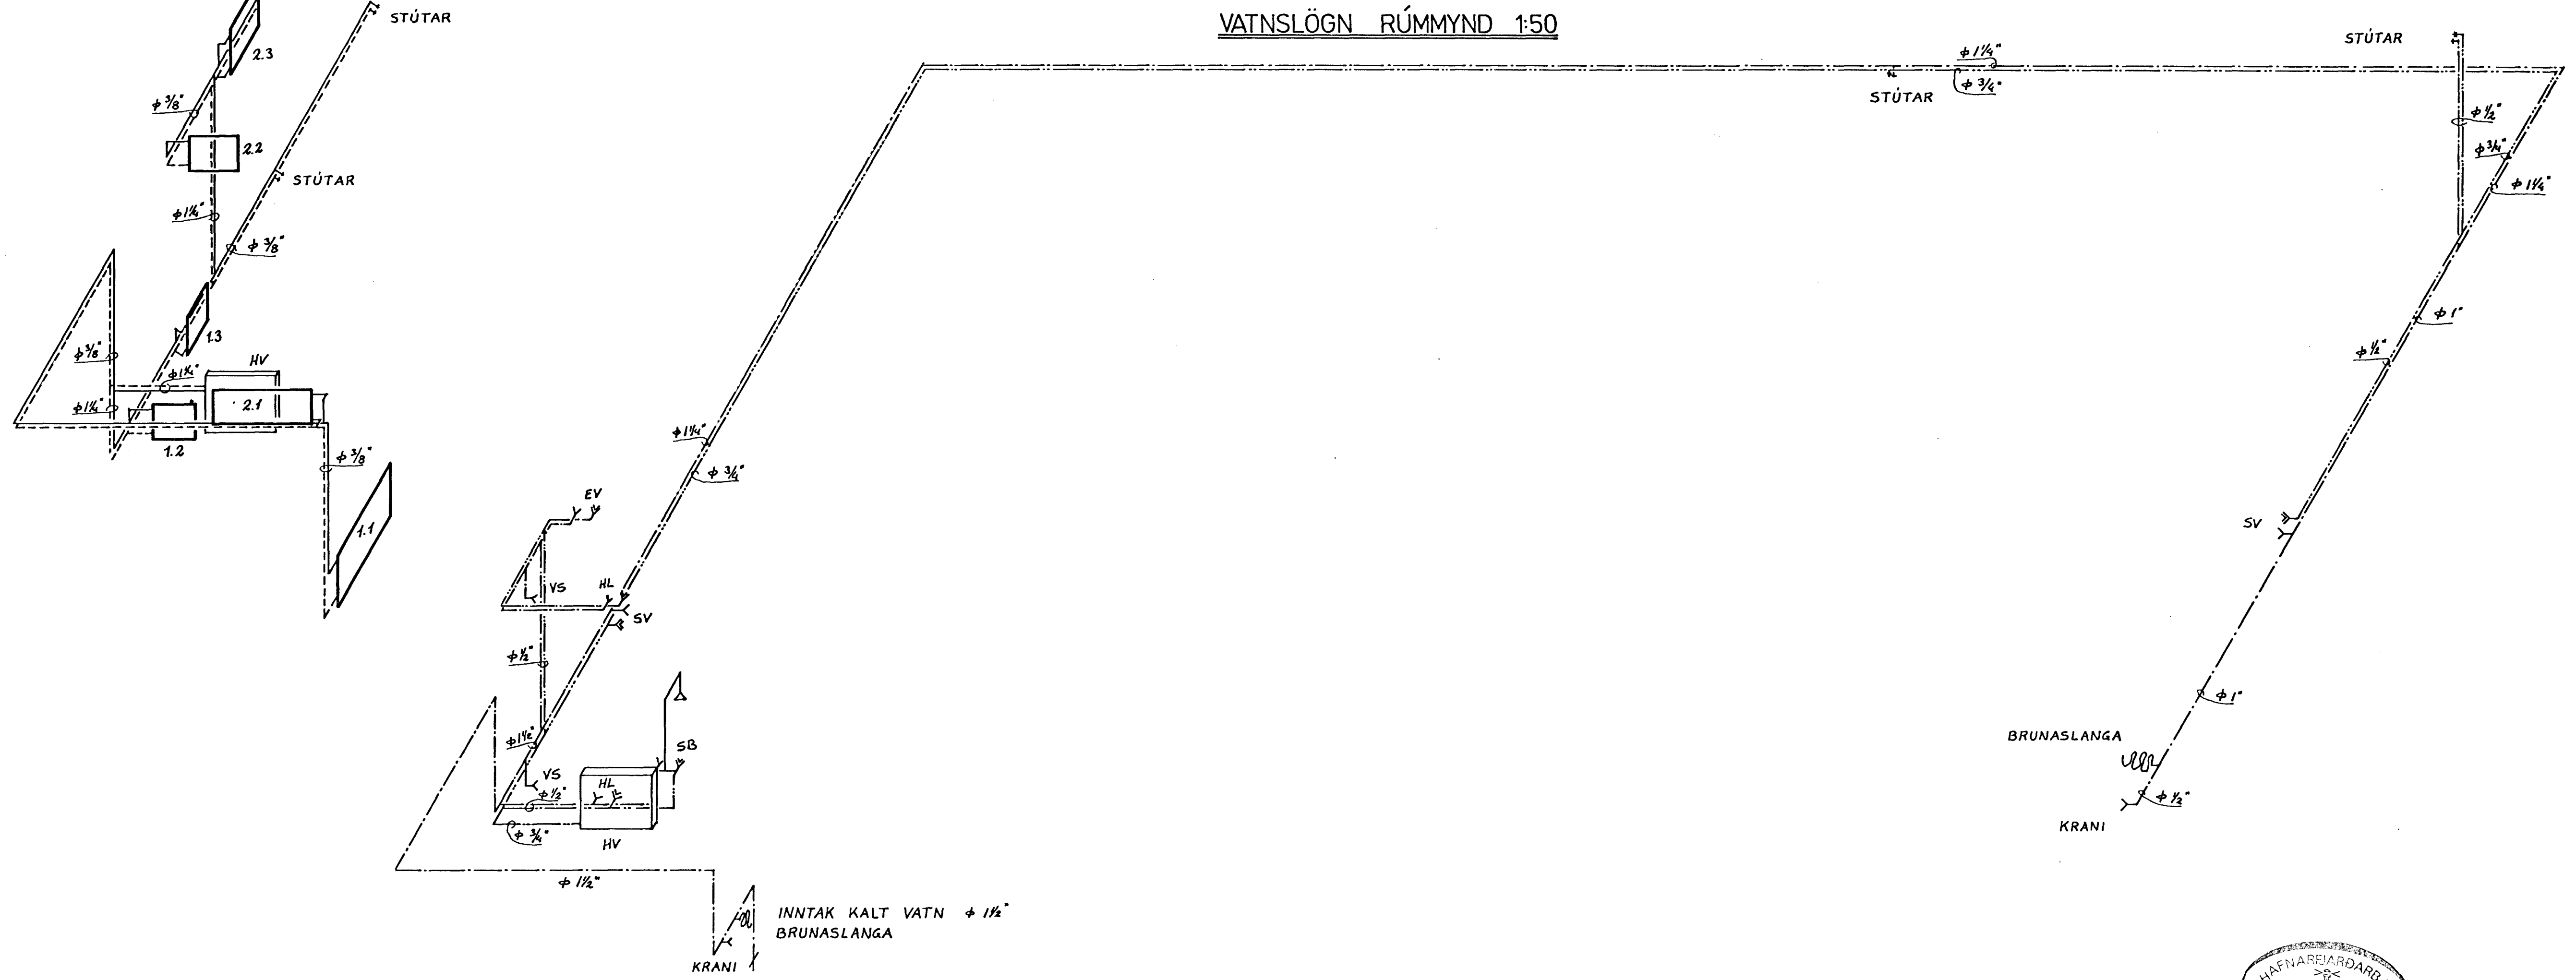

<b>VERKFRÆÐISTOFA</b>		HALLDÓRS HANNESSONAR S. 91-54355 SUBÚRGÖTU 14 - 220 HAFNARFJÓRÐUR
KAPLAHRAUN 19 HAFNARFJÓRÐI	Mkv: 1:50	
HITA- OG VATNSLAGNIR	Reiknað: <i>Lárus B.</i>	
RÚMMYNDIR.	Teiknað: <i>Lárus B.</i>	
	Yfirfarð: <i>HL</i>	
Verk:	Blað nr. 3.1 OG 4.1	Dags Mars '88