

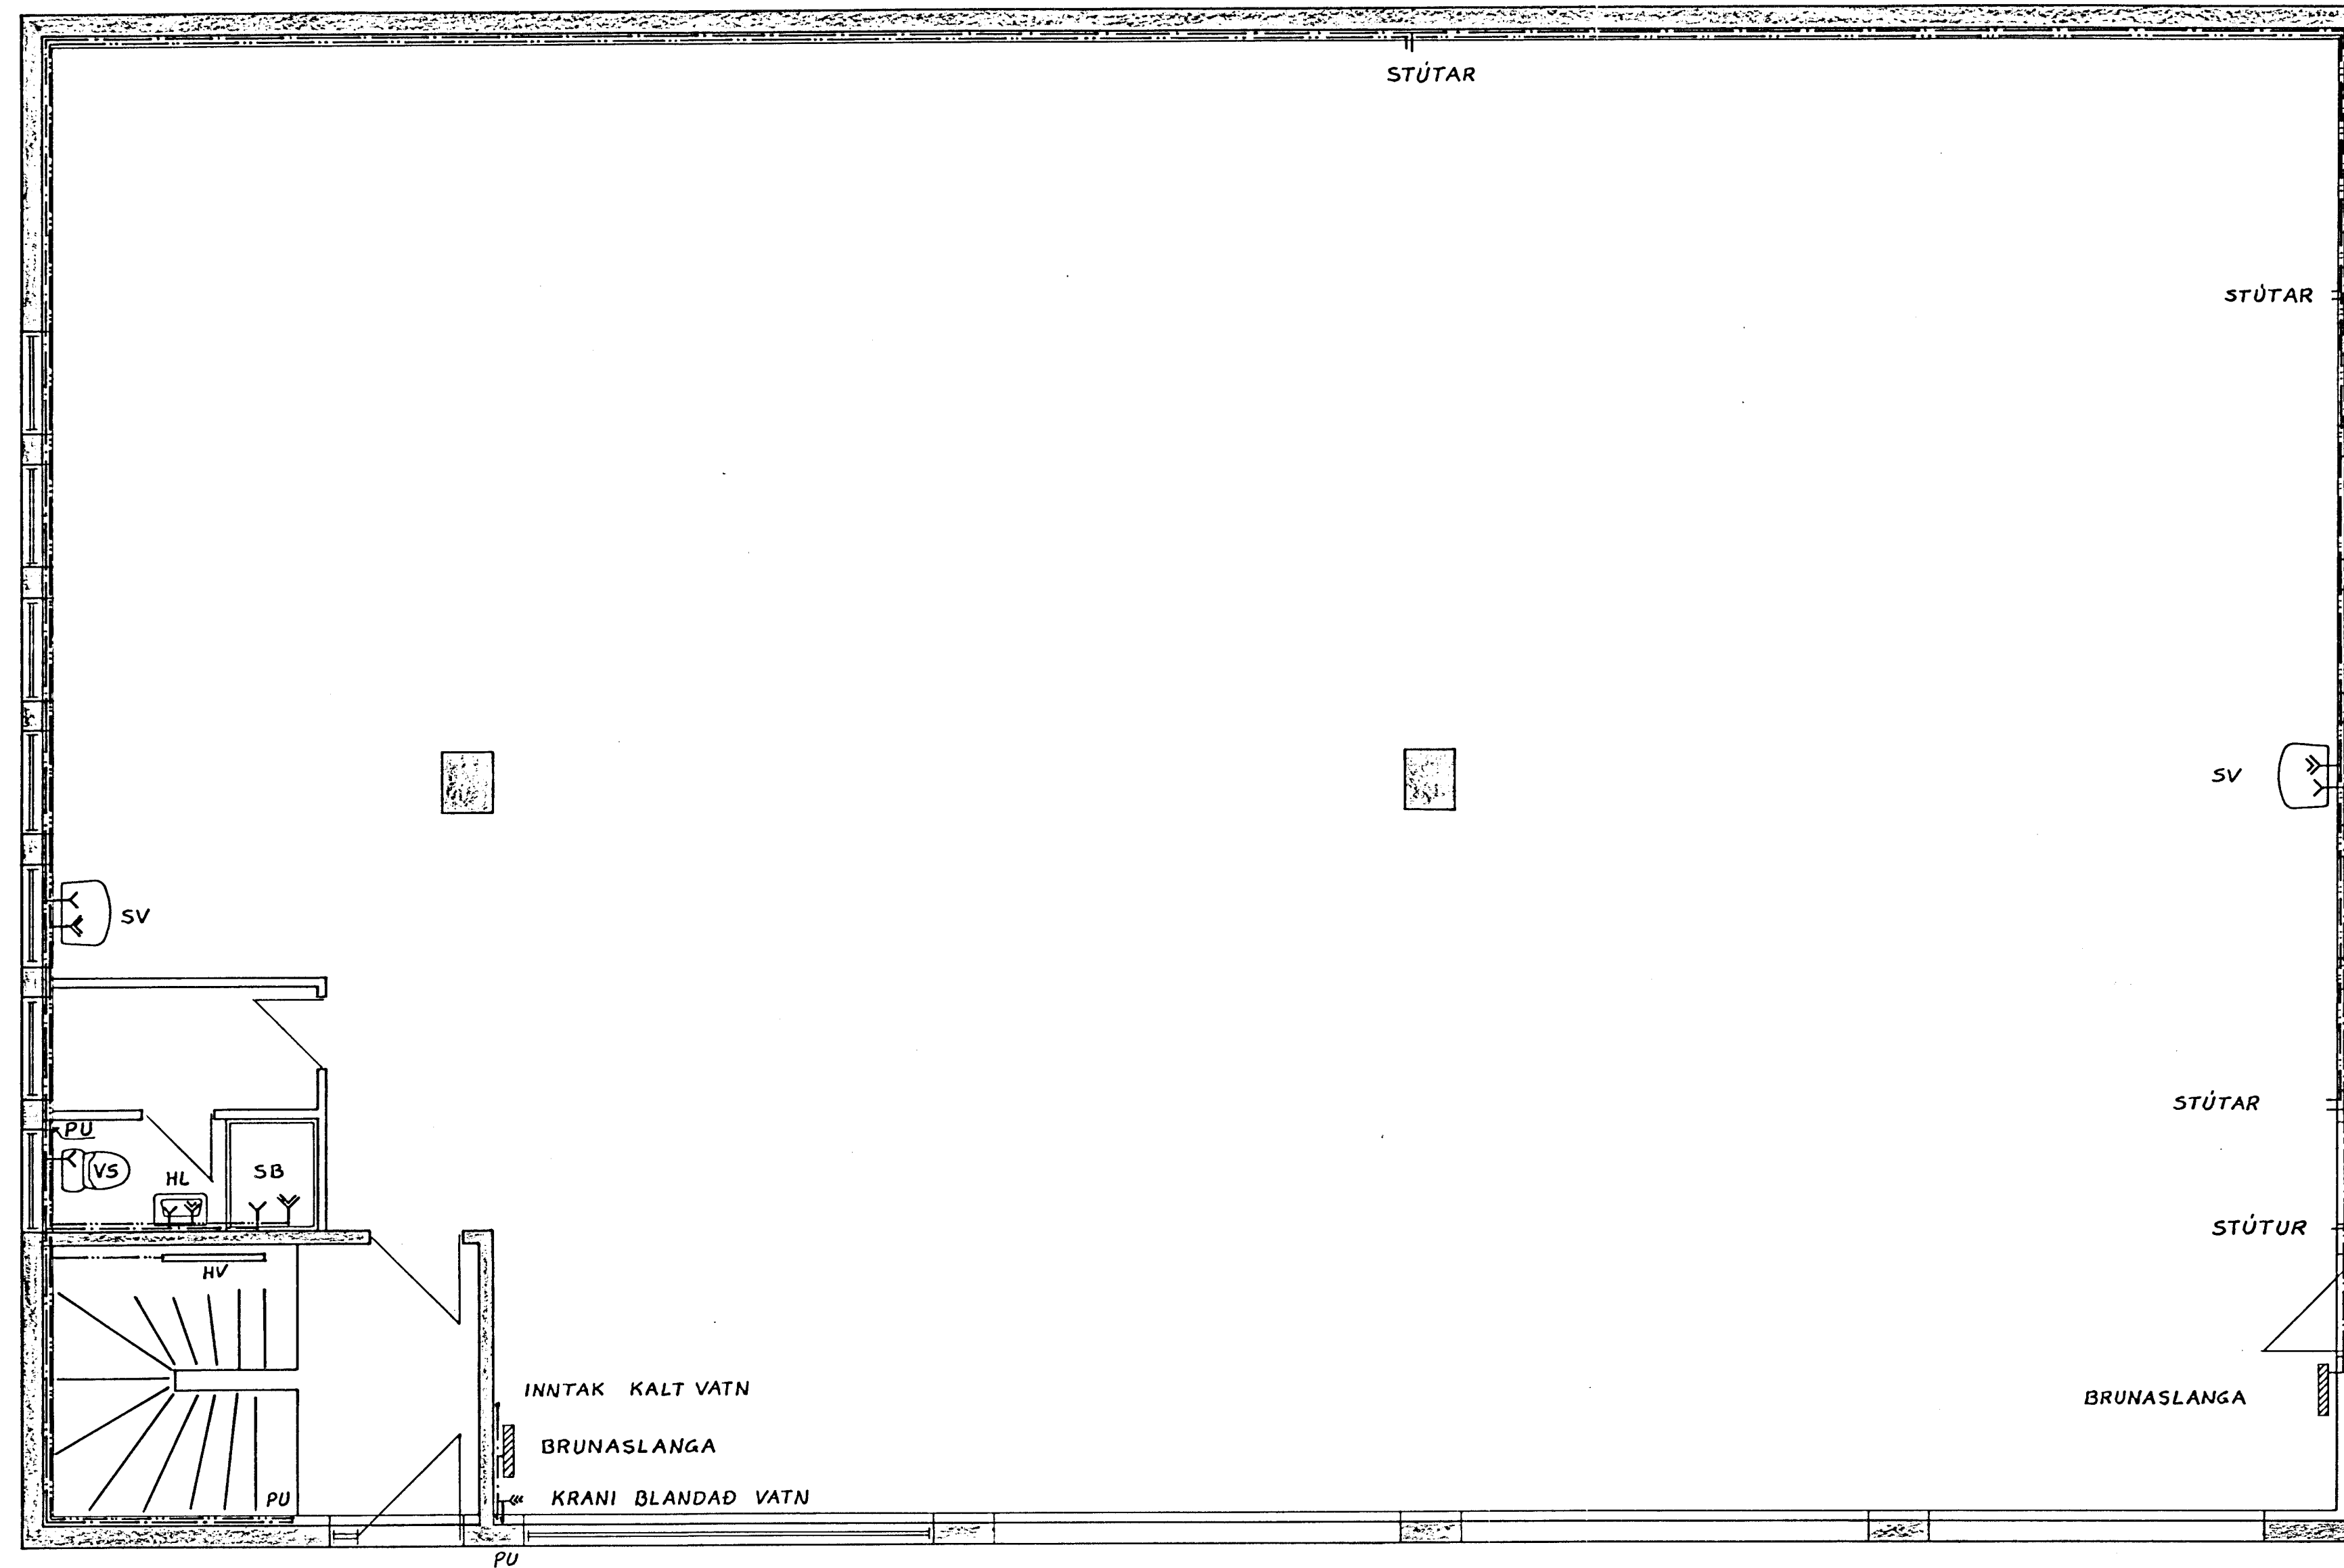


GRUNNMYND JARÐHÆÐAR 1:50

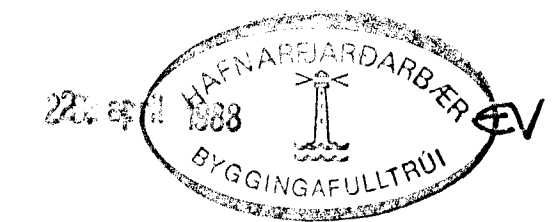

GRUNNMYND EFRIHÆÐAR 1:50

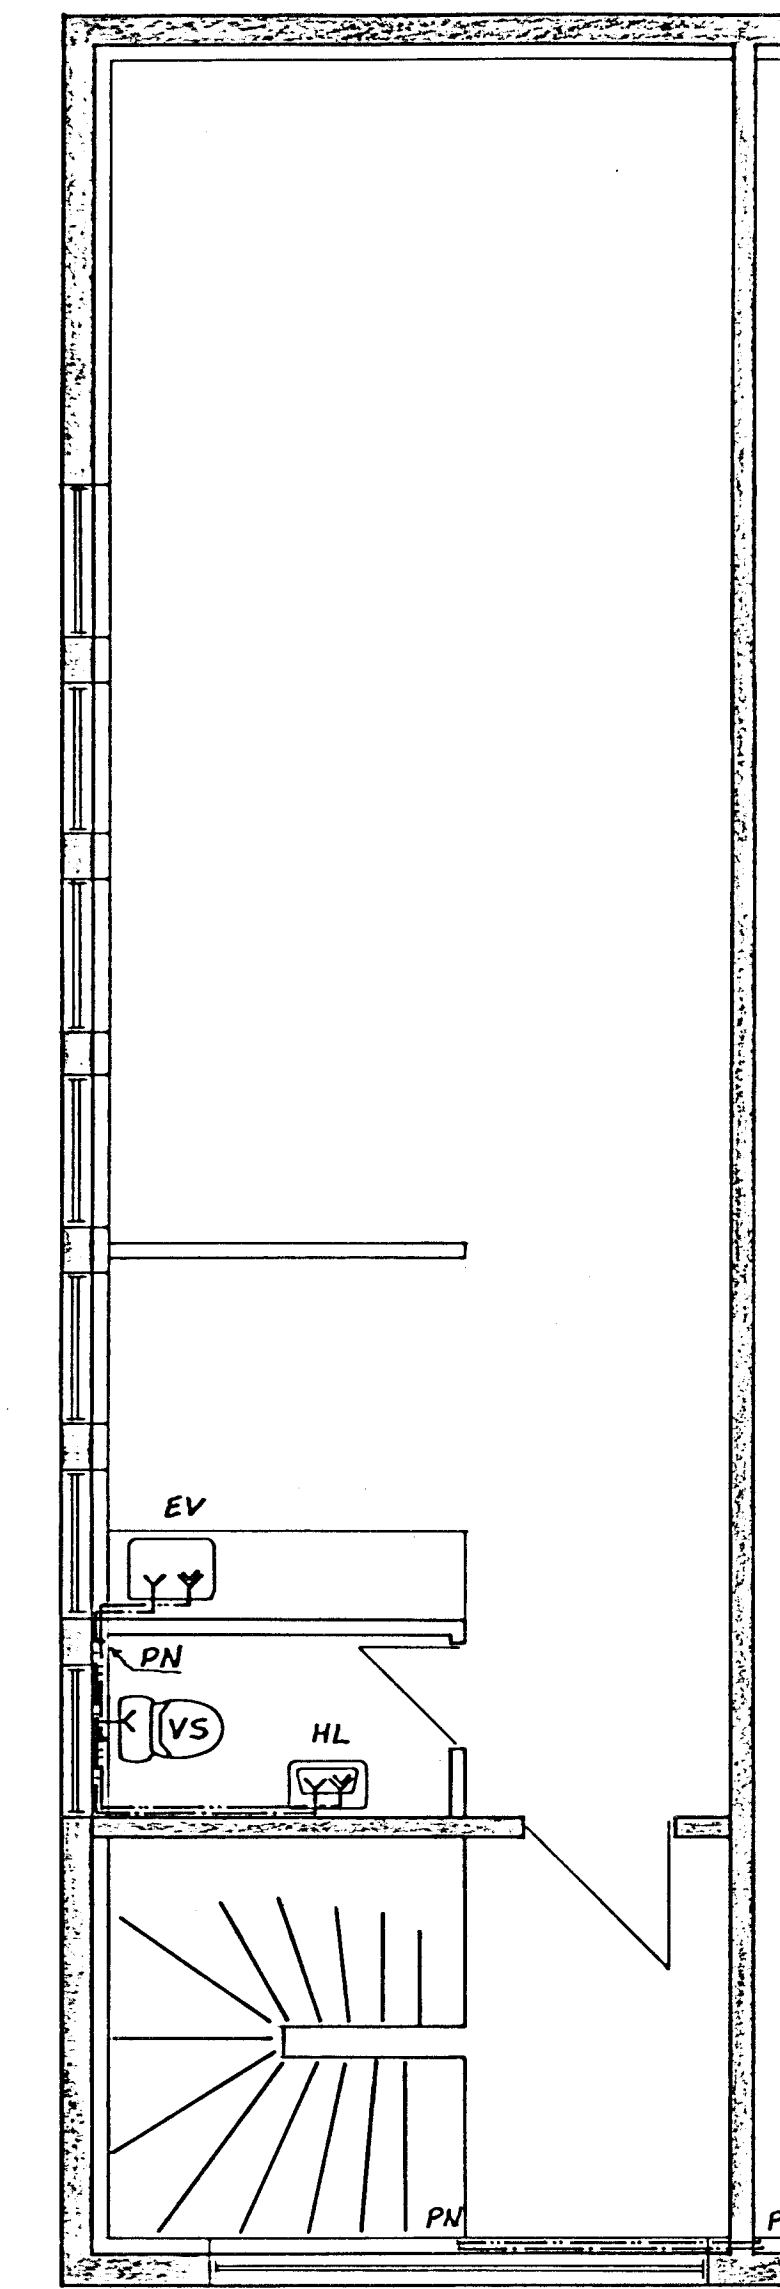

BREYTT April '88 *Láti Bragason*

|                           |                         |  |
|---------------------------|-------------------------|--|
| <b>VERKFRÆDISTOFA</b>     |                         | HALLDÓRS HANNESSONAR S. 91-54355<br>SUÐURGÖTU 14 - 220 HAFNARFJÓRDUR |
| KAPLAHRAUN 19 HAFNARFIRÐI | Mkv. 1:50               |  |
| VATNSLAGNIR GRUNNMYNDIR.  | Reiknað: <i>Láti B.</i> |  |
|                           | Teiknað: <i>Láti B.</i> |  |
|                           | Yfirfarið: <i>H.H.</i>  |  |
| Verk:                     | Blað nr. 3.1            | Dags. Mars '88   |