


RÚMMYND 1:50

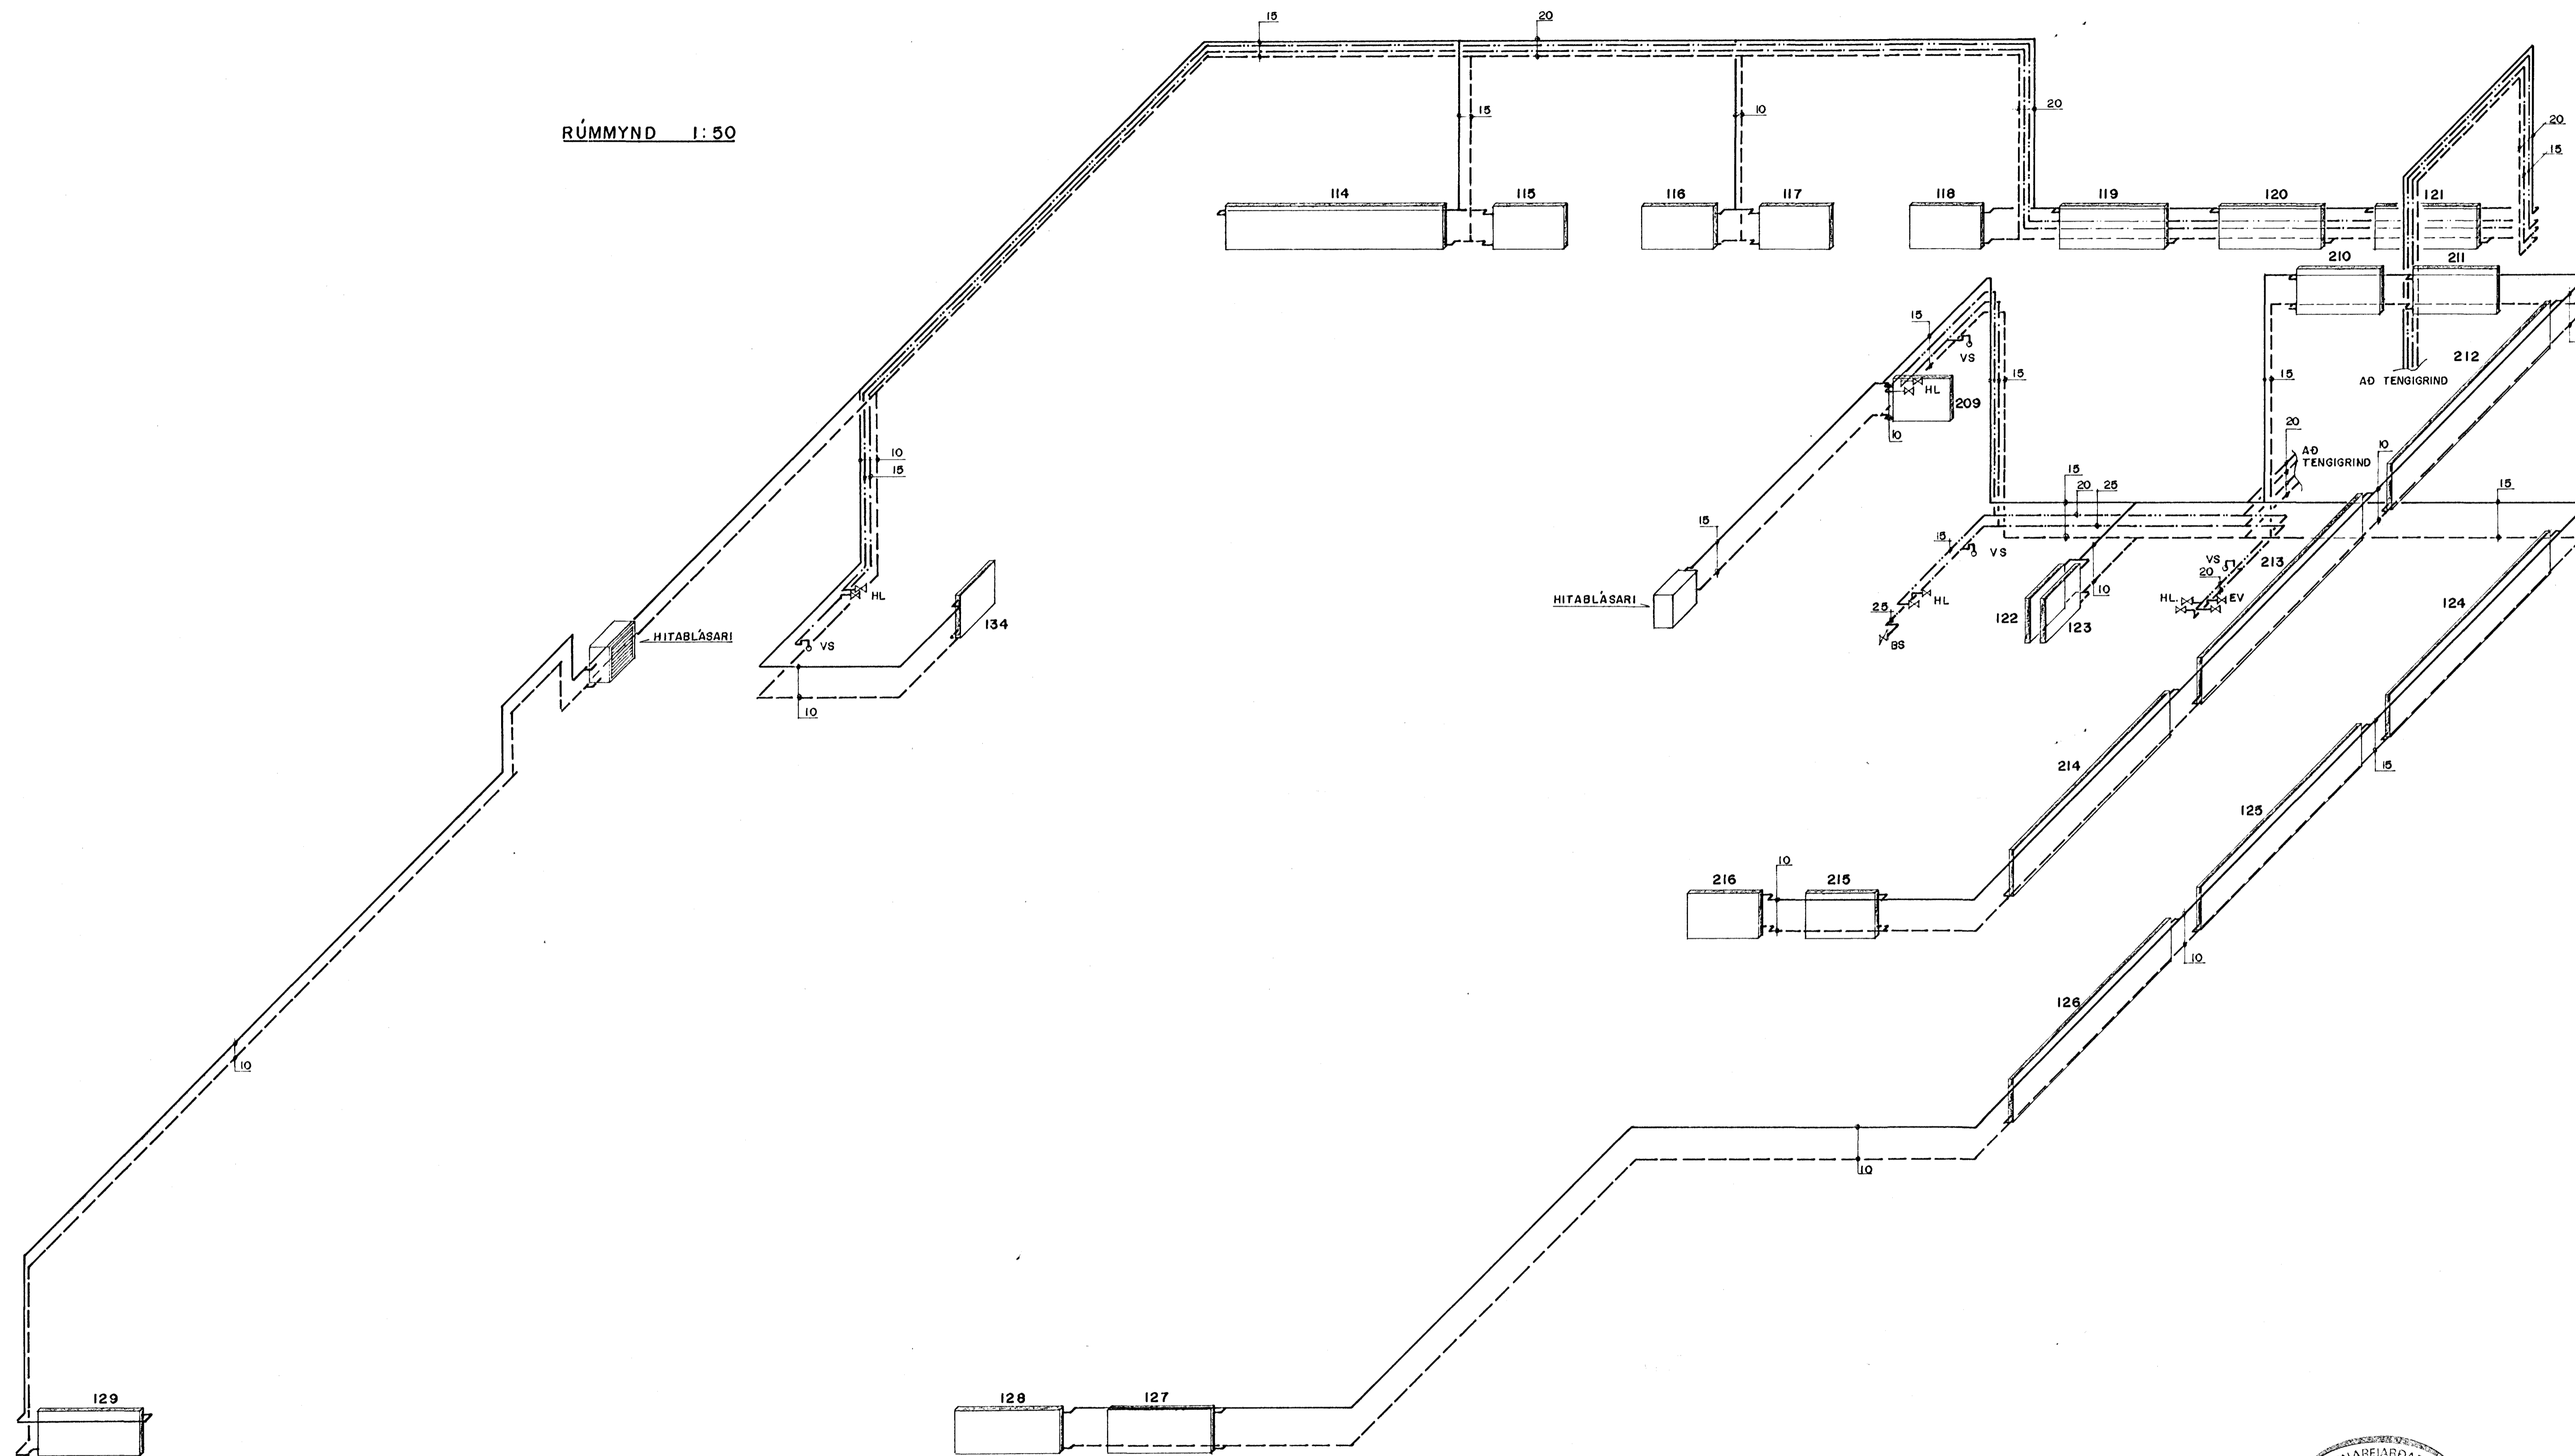

16 JAN 1989  
 HAFNARFIRÐIR  
 BYGGINGAFLITRUI

|   |          |                      |      |           |
|---|----------|----------------------|------|-----------|
| KAPLAHRAUN I, HAFNARFIRÐI   |          | HITA- OG PRIFALAGNIR |      | SKV       |
| BR. NR.   | BREYTING | R                    | T    | 1:50      |
| HITA- OG NEYSLUVATNSL. RÚMMYND AUSTURHLUTA  |          |                      |      | VERK. NR. |
| Verkfæðistofa<br>Stefáns og Björns s.f.<br>CONSULTING ENGINEERS<br>REYKJAVÍKURVEGI 68<br>HAFNARFIRÐIR - Sími 91 65 1340 |          |                      |      | 87.02     |
| REAN  | SV       | TEAN                 | GRT. | SK. NR.   |
|   |          |                      |      | S.V.      |
| DAGS  | 18.01.89 | Stefán Behnertsson   |      | BL. NR.   |
|   |          |                      |      | L 5       |