


GRUNNMYND 1:50

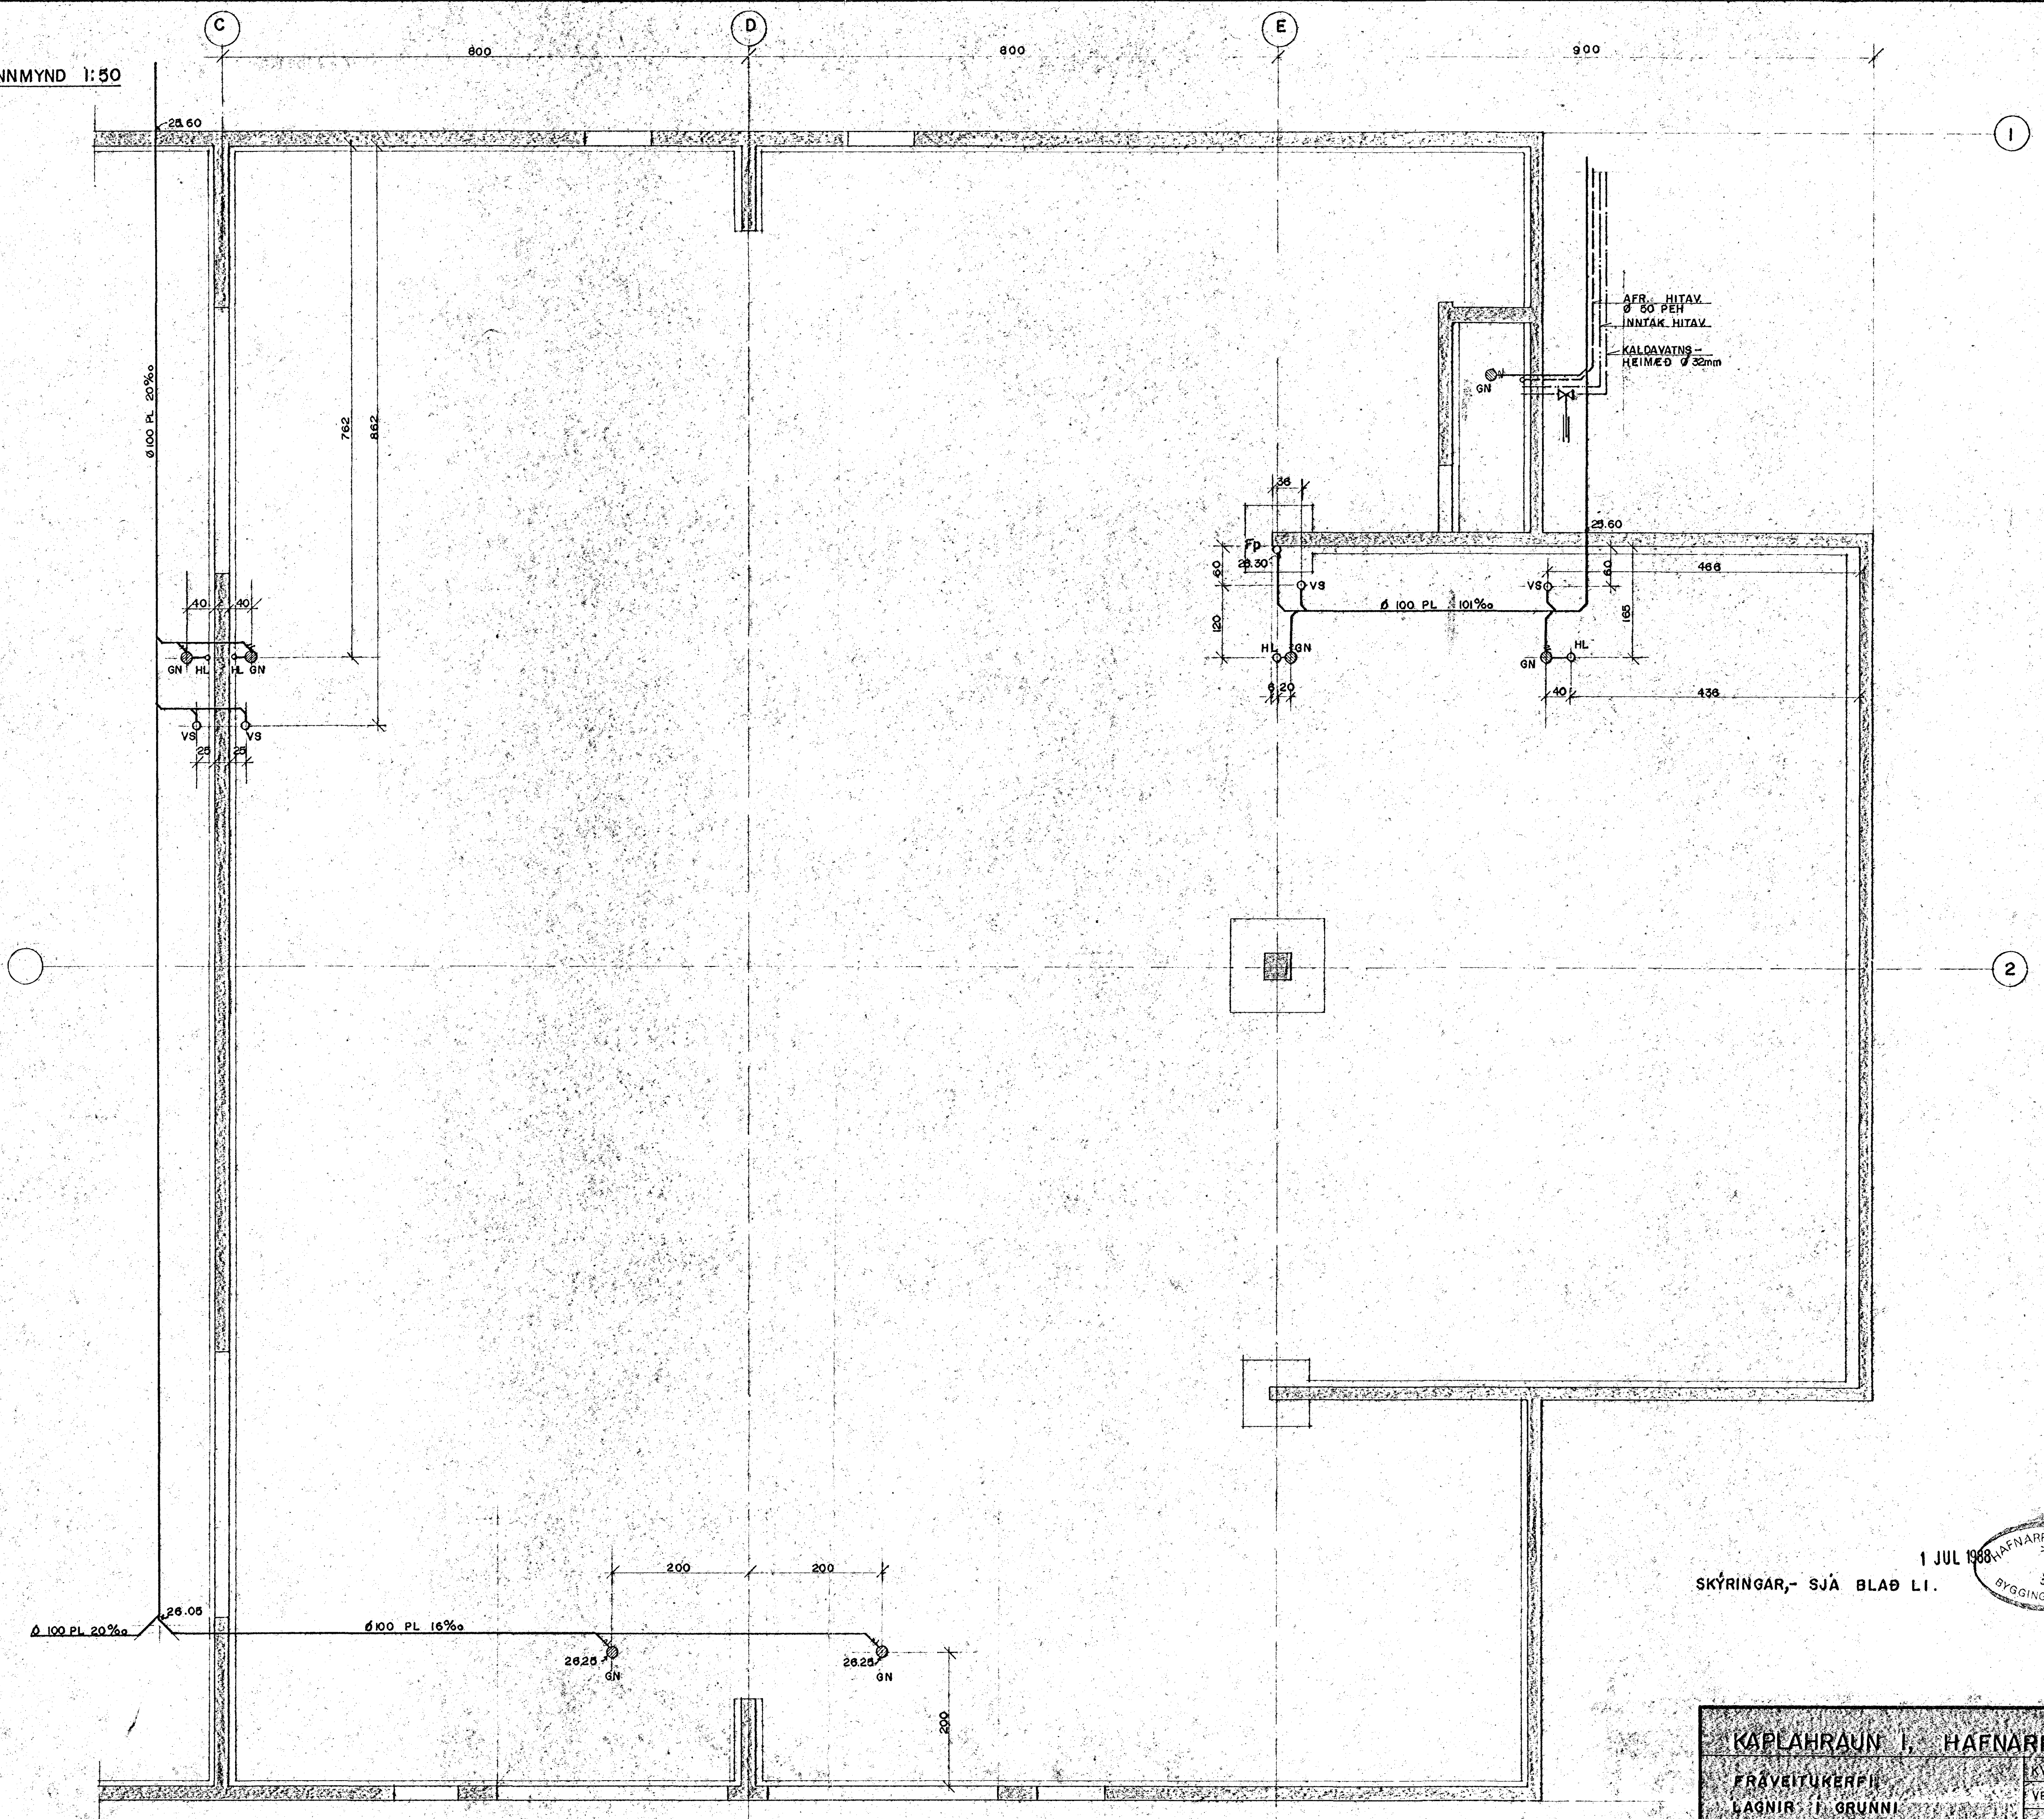

1 JUL 1988
 SKÝRINGAR,- SJÁ BLAÐ LI.
 HAFNARJARDARBERI
 BYGGINGAFULLTRUI

KAPLAHRAUN I, HAFNARFIRÐI	
FRÆVITUKERFI	KVARÐI 1:50
LAÐNIR I GRUNNI	VERK NR. 87002
	BL. NR. L 2
	TEIKN. SRT. REIKN. SW.
	ÞÁSS. 27. 06. 88
	SAMB. <i>[Signature]</i>

Verkfræðistofa
 Stefáns Veturlobsonar
 101 Reykjavík, Ísland
 Sími 510 1100