
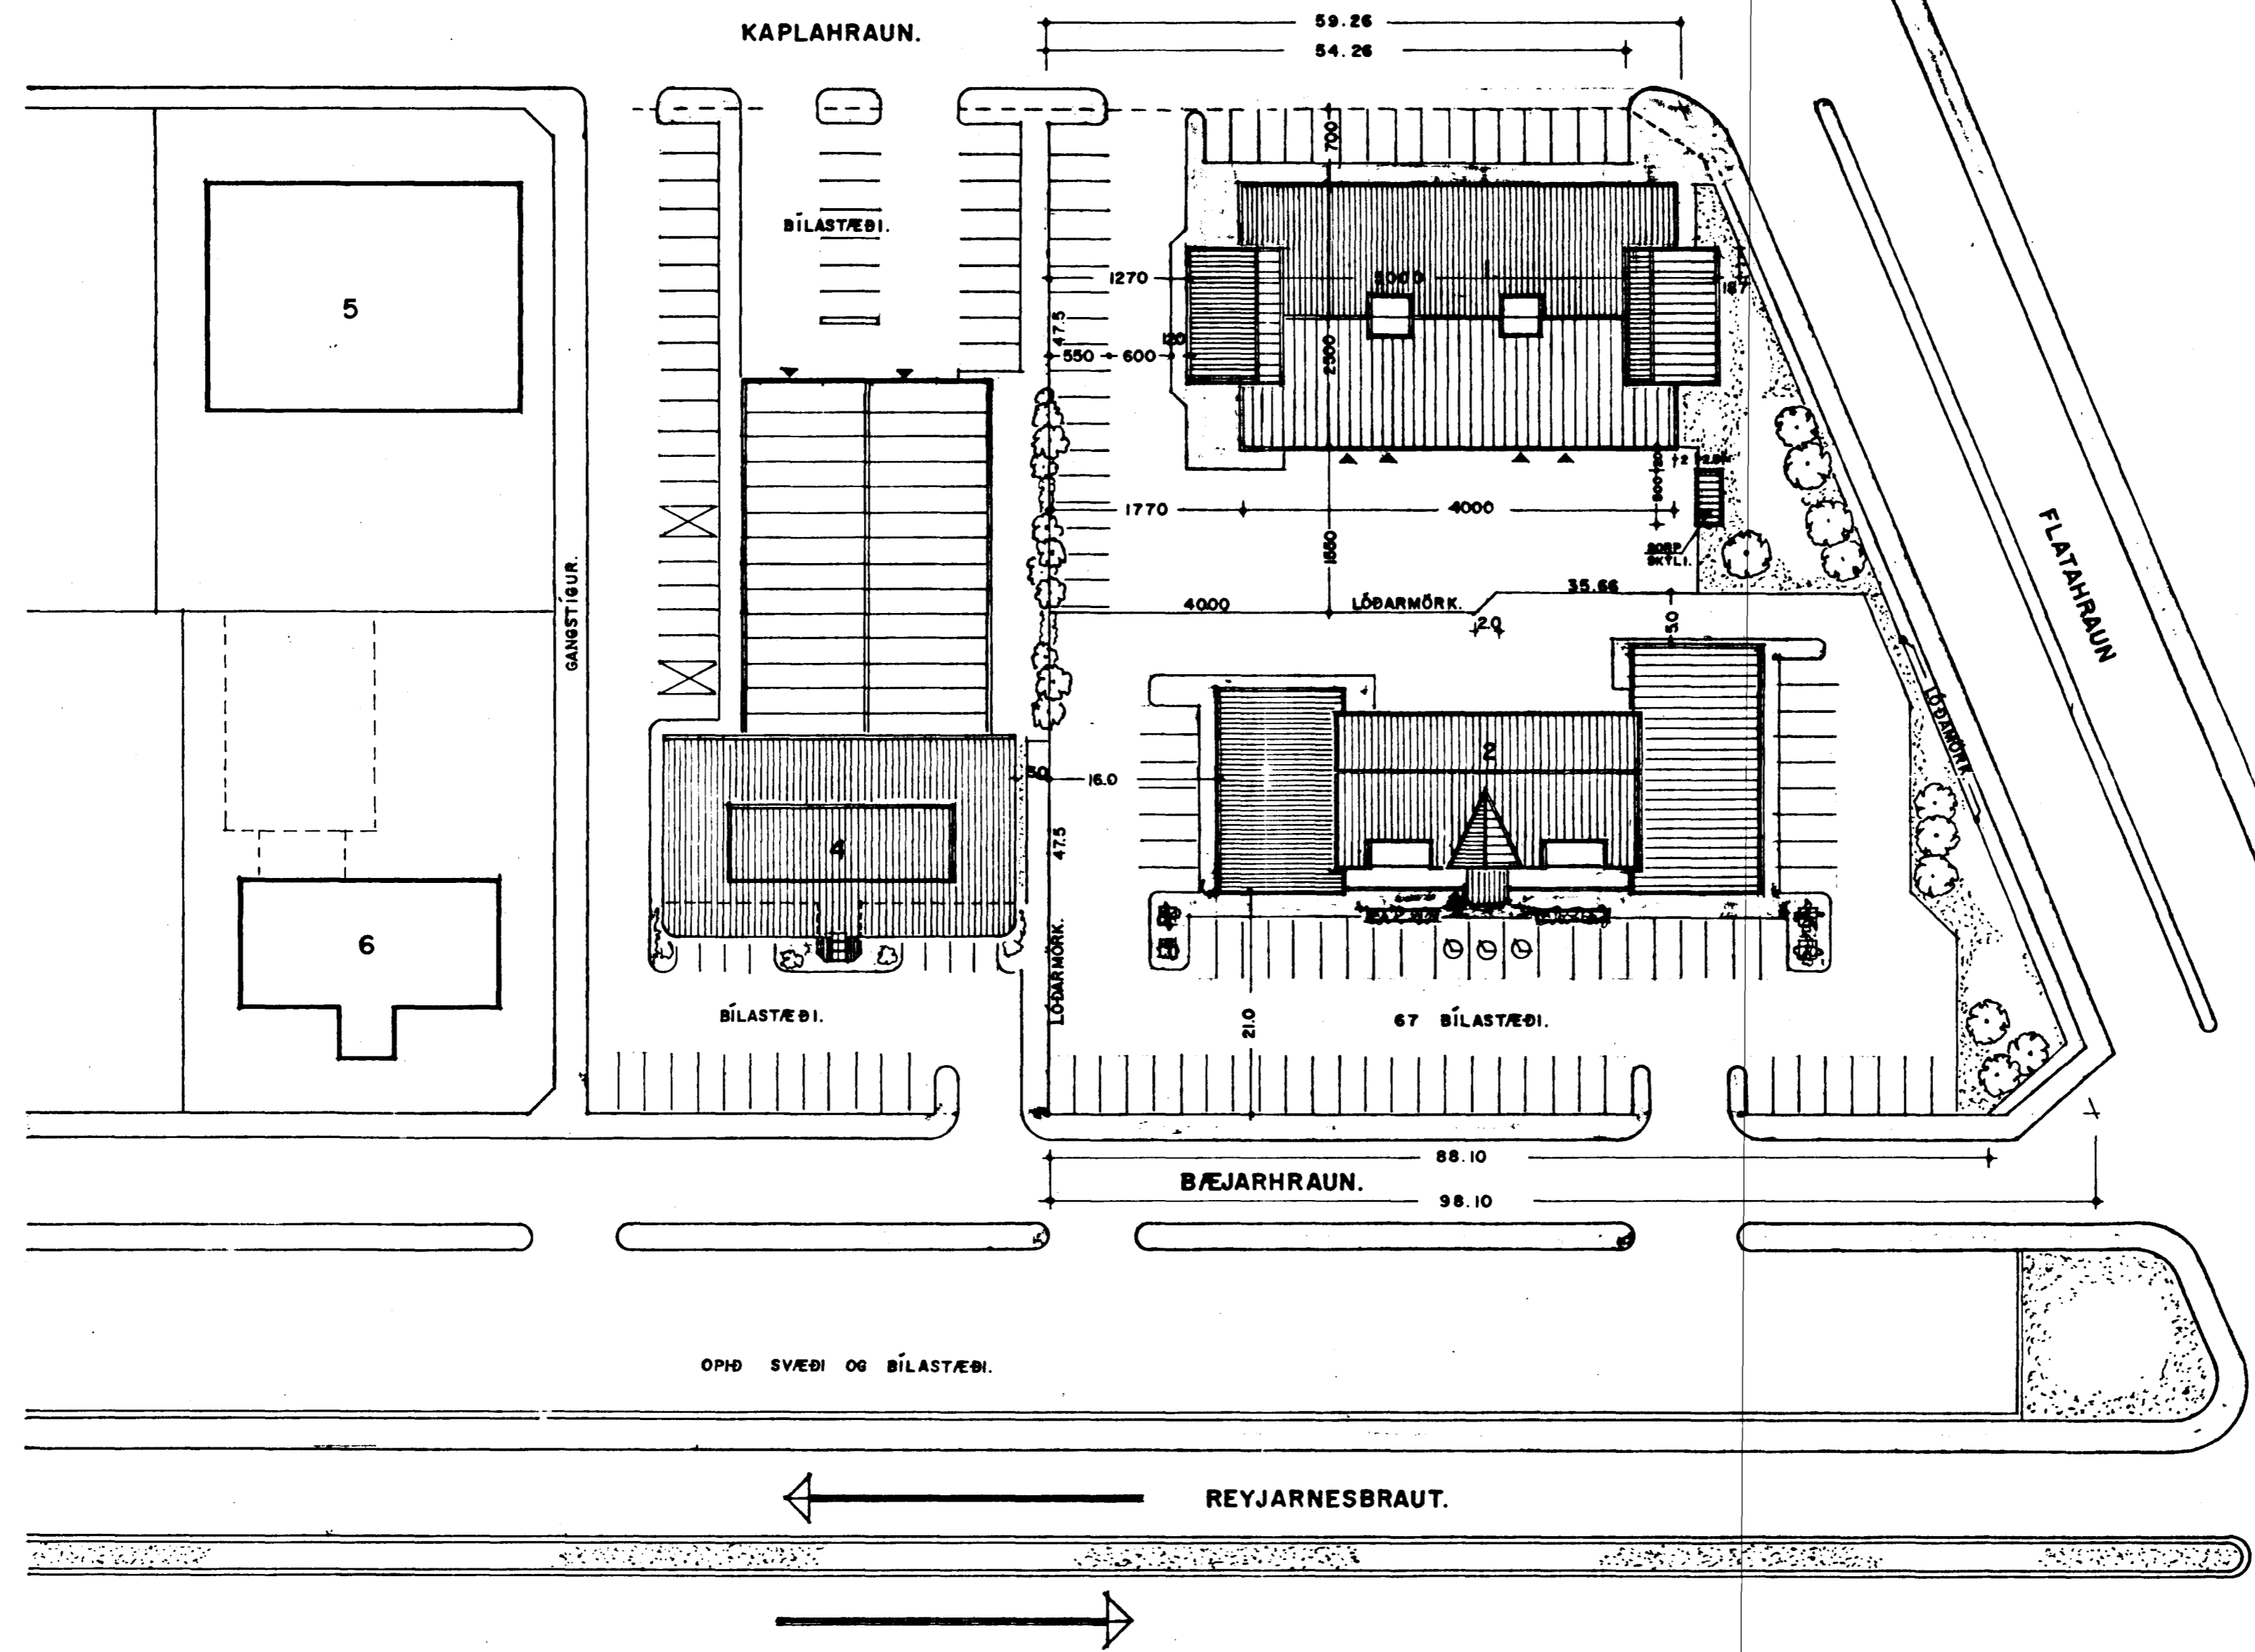


Samþykkt á fundi bygginga-  
nefndar þ. 9. 14. 1987  
BYGGINGAFULLTRÚINN  
Í HAFNAFIRÐI  
*[Signature]*

Staðir er samþykkt  
á fundi Stjórnar Hafnarvæðis

BLAD I

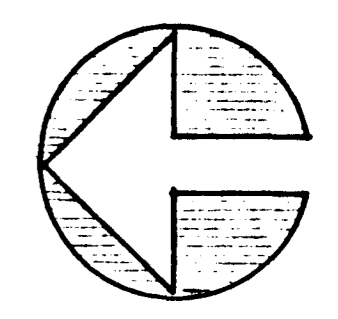

AFSTÖÐUMYND 1 : 500

BÆJARHRAUN 2-4 og KAPLAHRAUN 1-3 HAFNAF  
 VERK NR. \_\_\_\_\_ DAGS. 3-4-87 MÁL. 1:500  
 TEIKN. NR. 01 BREYTT. 18.-4.-87 3.-7.-87  
**JÓN GUÐMUNDSSON** ARKITEKT *Son Guðmundsson*  
 VÍNNUSTOFA, REYKJAVÍKURVEGI 68 HAFNAFIRÐI. Sími 83766