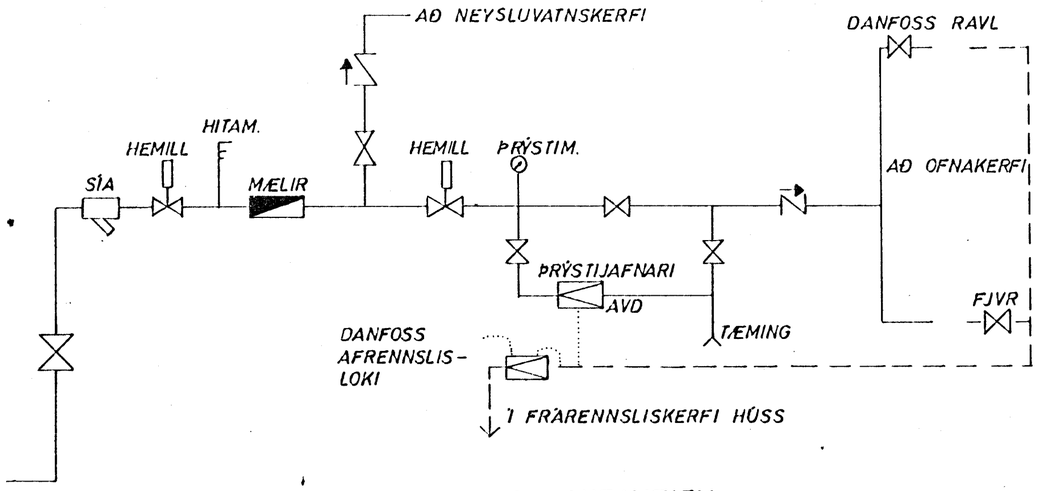

TENGIMYND HITAVEITU

OFNASKRÁ $\Delta T = 40°$ C

NR.	HITATAP KCAL/T.	MESTA LENGD	MESTA HÆÐ	TENGI	OFN -
1	7000	4000	900	A - B	
2	7000	4000	900	A - B	
3	4500	2400	900	C - D	
4	800	600	600	C - D	
5	2800	1500	800	A - B	
6	2800	1500	800	A - B	
7	2800	1500	800	C - D	
8	800	600	600	A - B	
9	800	600	600	C - D	
10	2200	1200	900	C - D	
11	4700	2500	900	B - C	
12	4700	2500	900	A - D	
13	7000	4000	900	C - D	

HAFNARFJARÐARBÆR
8. apríl 1981
BYGGINGAFULLTRÚINN

SKÝRINGAR SJÁ TEIKN. NR. 2.0.

KAPLAHRAUN 20, HAFNARFIRÐI.	MÆLIKVARÐI 1/.	VERK 8006	TEIKN. NR 2.5.
TENGIMYND HITAVEITU	Hann.: Teikn.:	Yfirfarið: Samþ:	DAGS JAN. '81
JÓHANN GUNNAR BERGÞÓRSSON VERKFR. MVFÍ STRANDGÖTU 11 — HAFNARFIRÐI — SÍMI 53315	BREYTT		