


Grunnmynd aðalþólfis 1:100

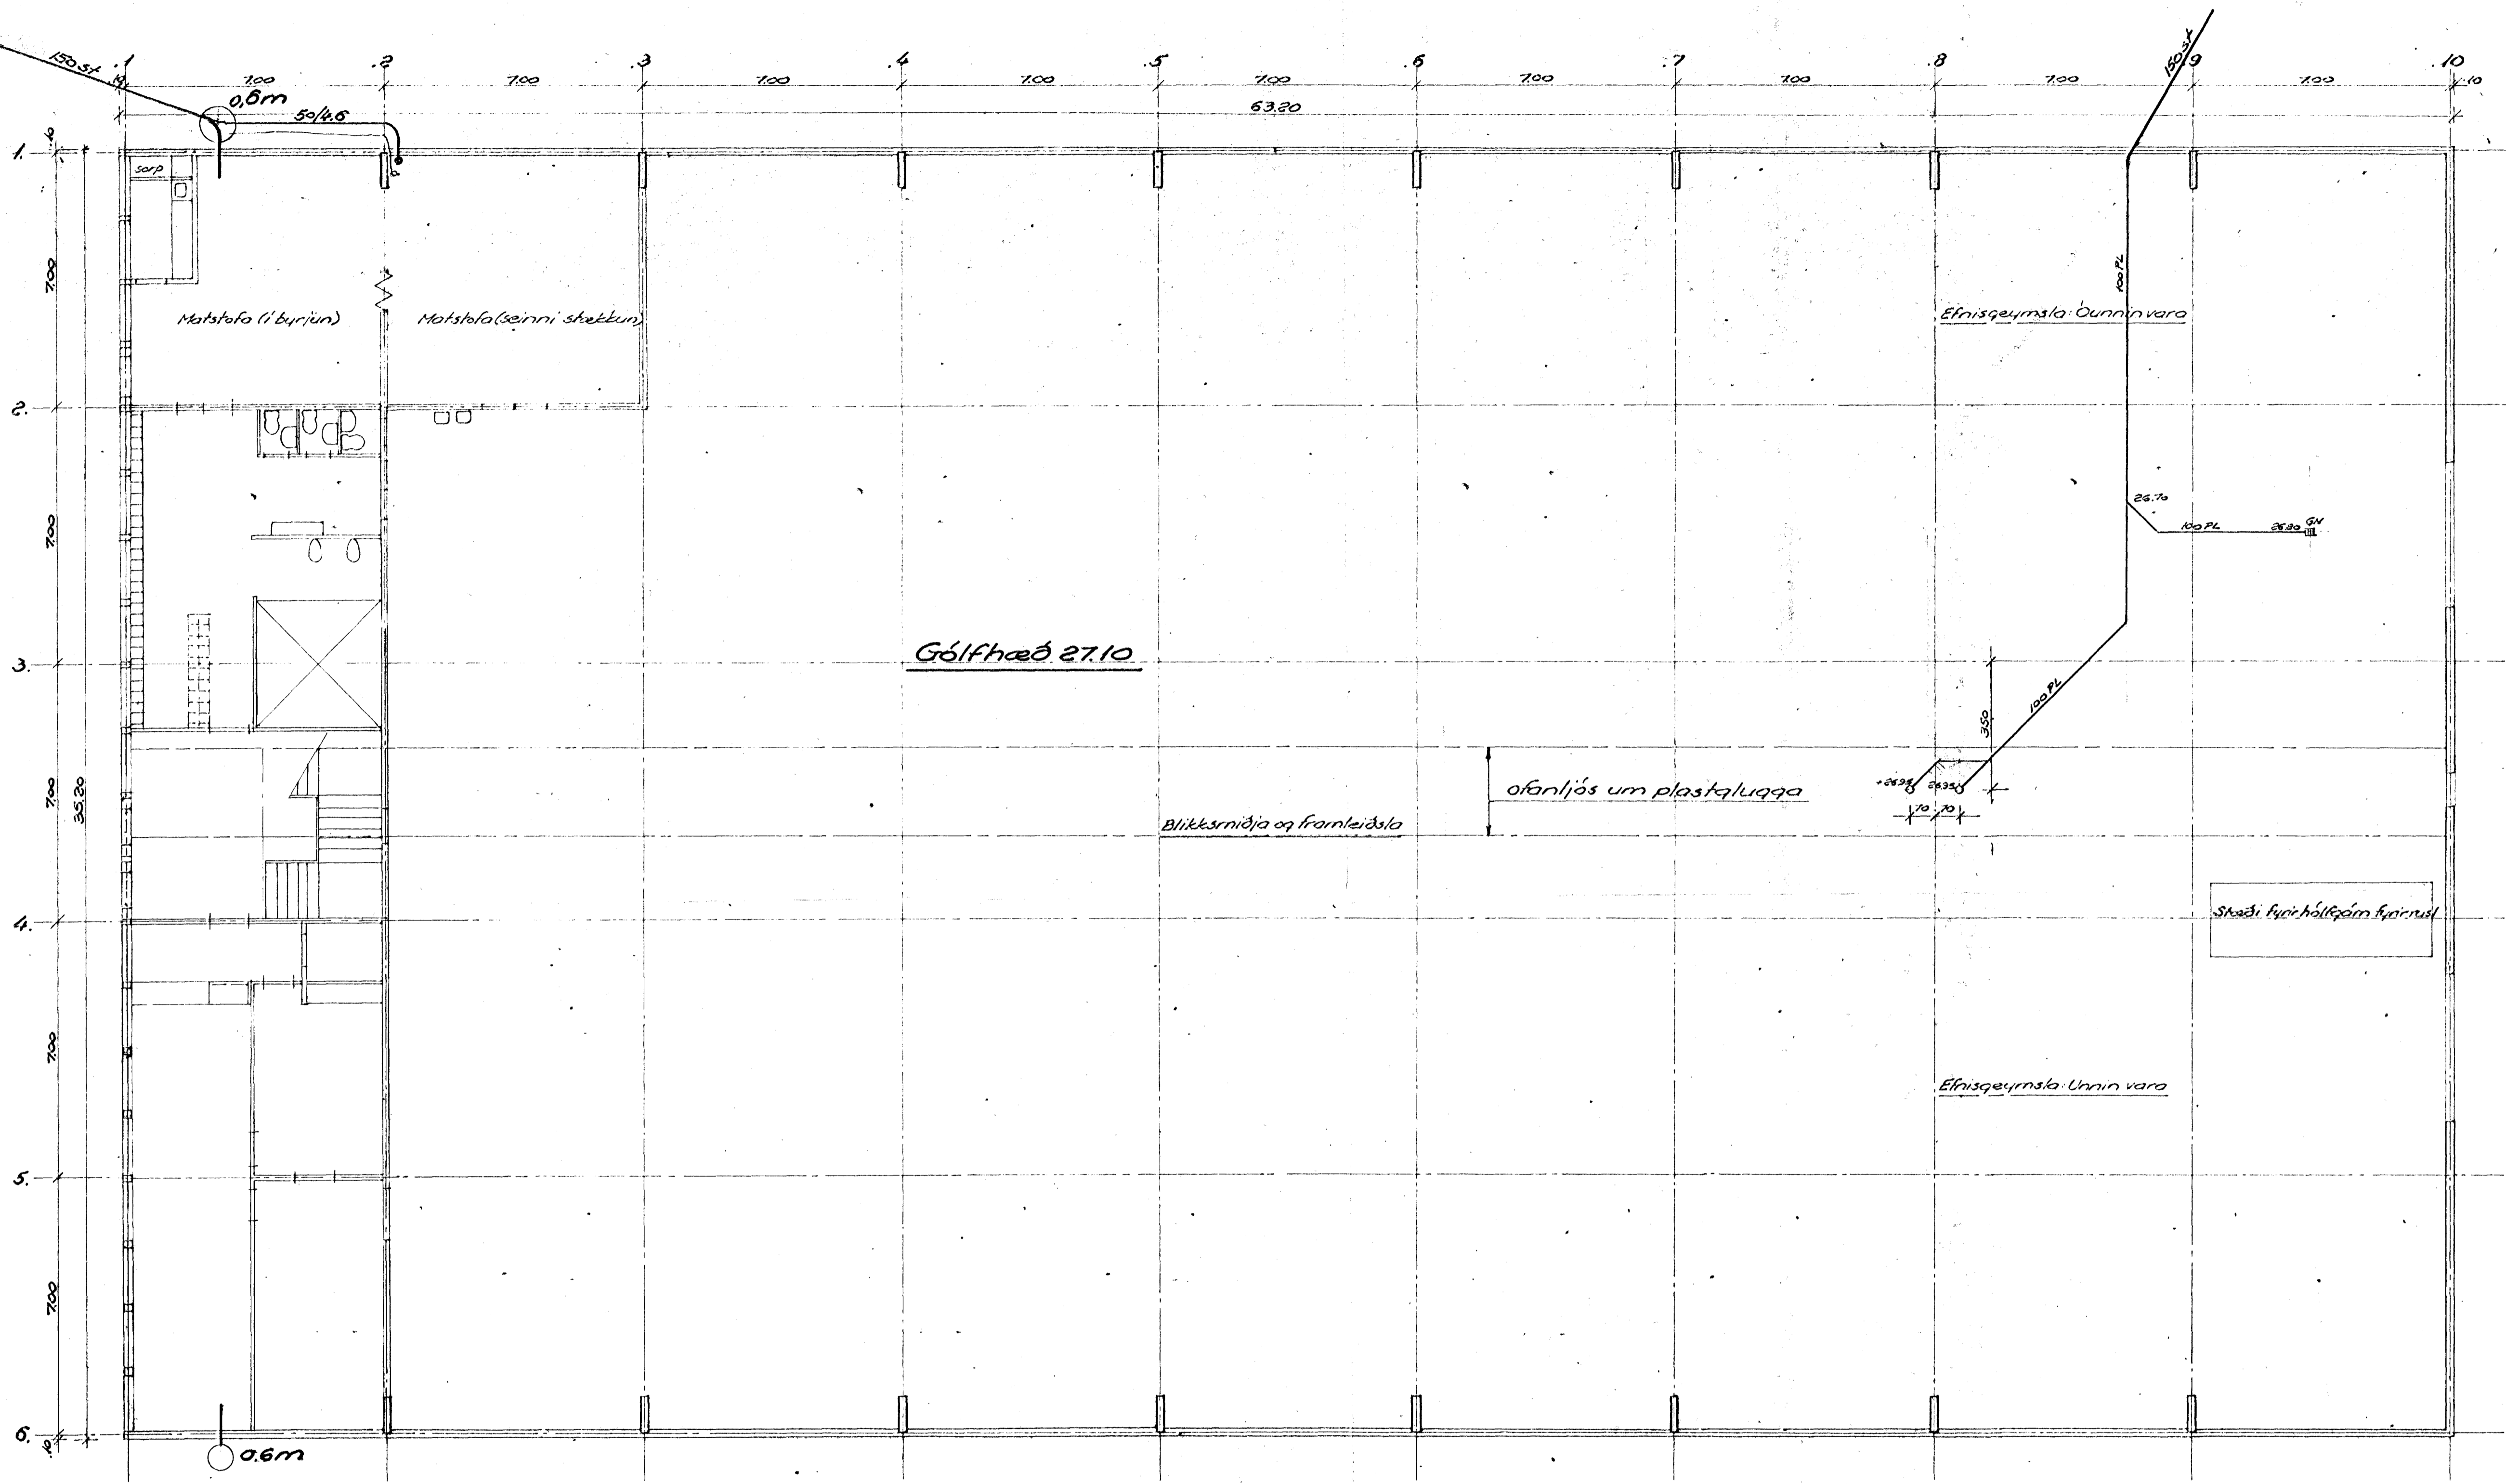

Sveinn Tórfi Sveinsson verkfræðingur	Verk Teikn.	2303 203
Koplahraun 2-4, Hafnarfirði		
Frænnislistkerfi Grunnmynd alls hússins	Ráðgjafi Talaðgjafi	1:100

Drömitt 1982/83 Tórfi