


Skúlahraun Afstöðumynd 1:200

Semþykkt á fundi bygginga-
nefndar þ. 27.6.1984
BYGGINGAFULLTRÚN
Í HAFNARFIRÐI
[Signature]

Áskilið er sambæði
Grunnsmælingar ríkjanna
Áskilið er sambæði
Höfnunarskipti ríkjanna

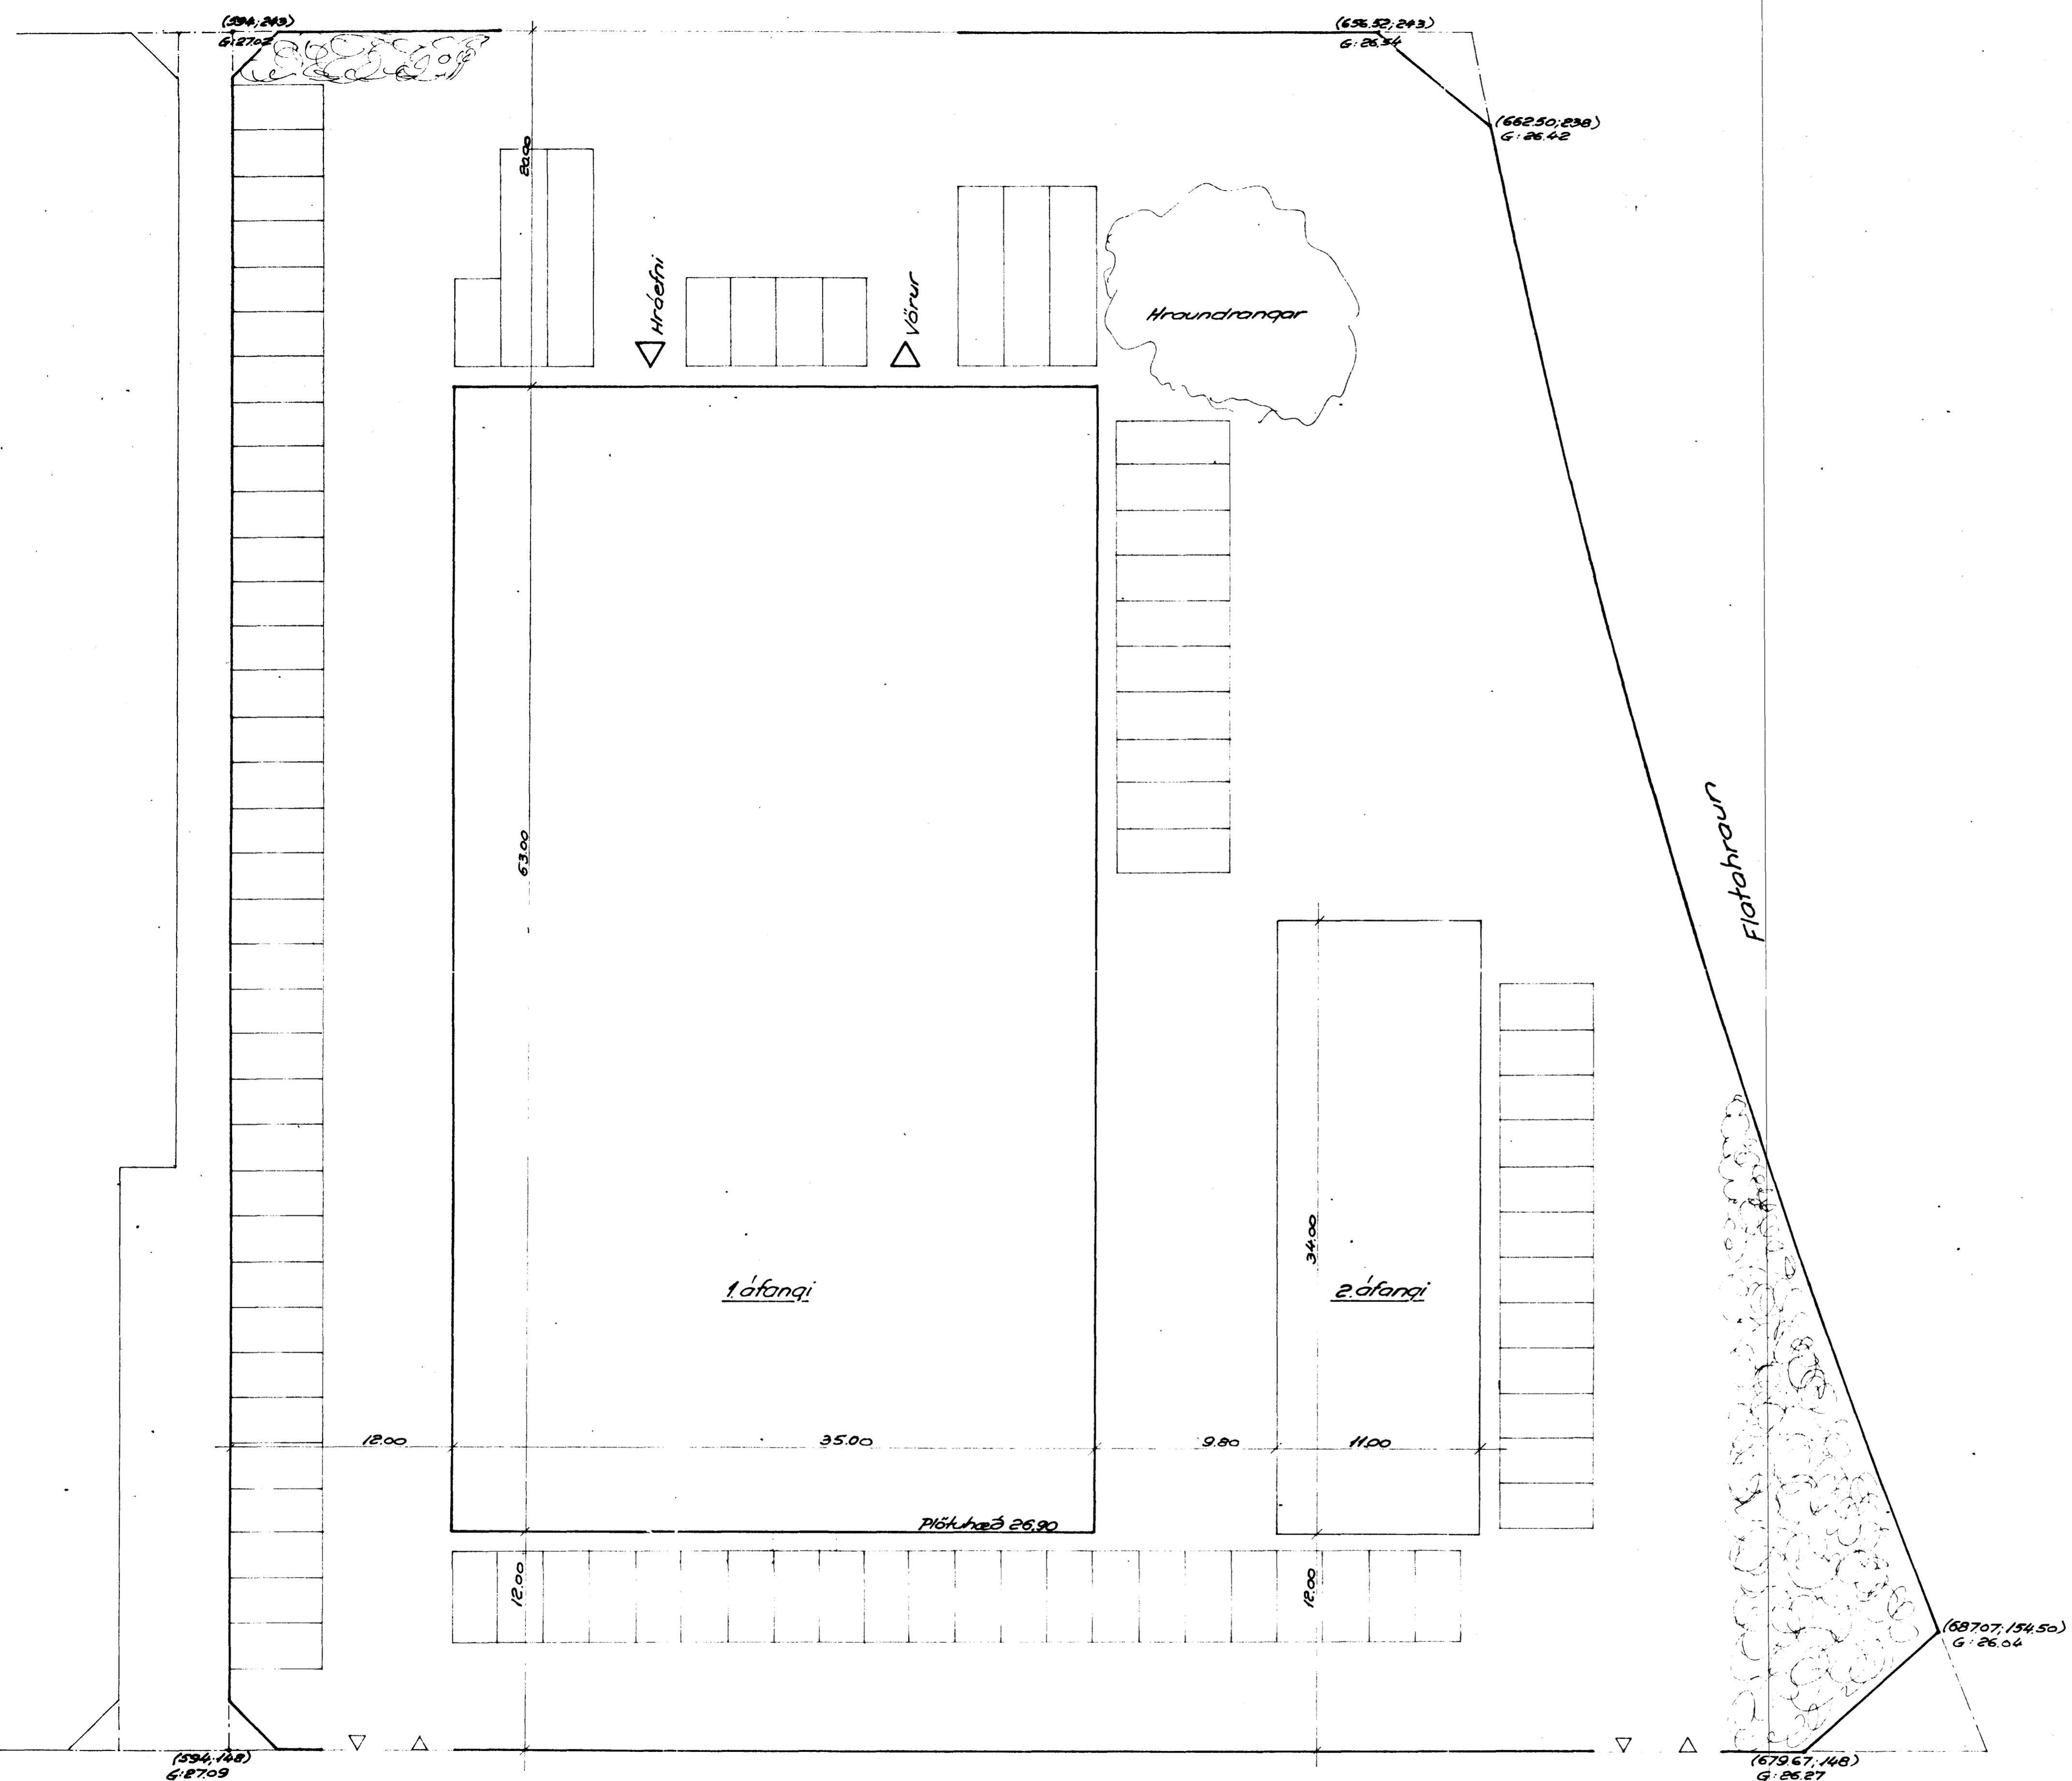

Stærðir:

Löðarstærð 7536.1 m²
 Stærð húss 1: 2234.6 m², 1 gólf, rúmmál 13792.8 m³
 (- - 2: 374 - , 2 - , - um 3000 m³
 Nýting löðar með húsi 1: 0.30
 - - - - 1+2: 0.39
 Bilasteði: 74 litlir bílar, 10 stórir, 3 vörubílar og 2 st. tengingar

4810-0020.01

Sveinn Torfi Sveinsson verkfræðingur	Verk Teikn.	8303 0.05
Kaplakraun 2-4, Hafnarfirði		
Afstæða húsa d löð	R 6/83 T Y	1:200