


Grunnmynd atalgálfis 1:100

Samþykkt á fundi bygginga-
nefndar þ. 27. 6. 19 84
BYGGINGAFULLTRÚÐIN
Í HAFNARFIRÐI
[Signature]

Áskrifur af samþykki
Brunamálastofnunar ríkisins Áskrifur af samþykki
Sveinn Tófréttur

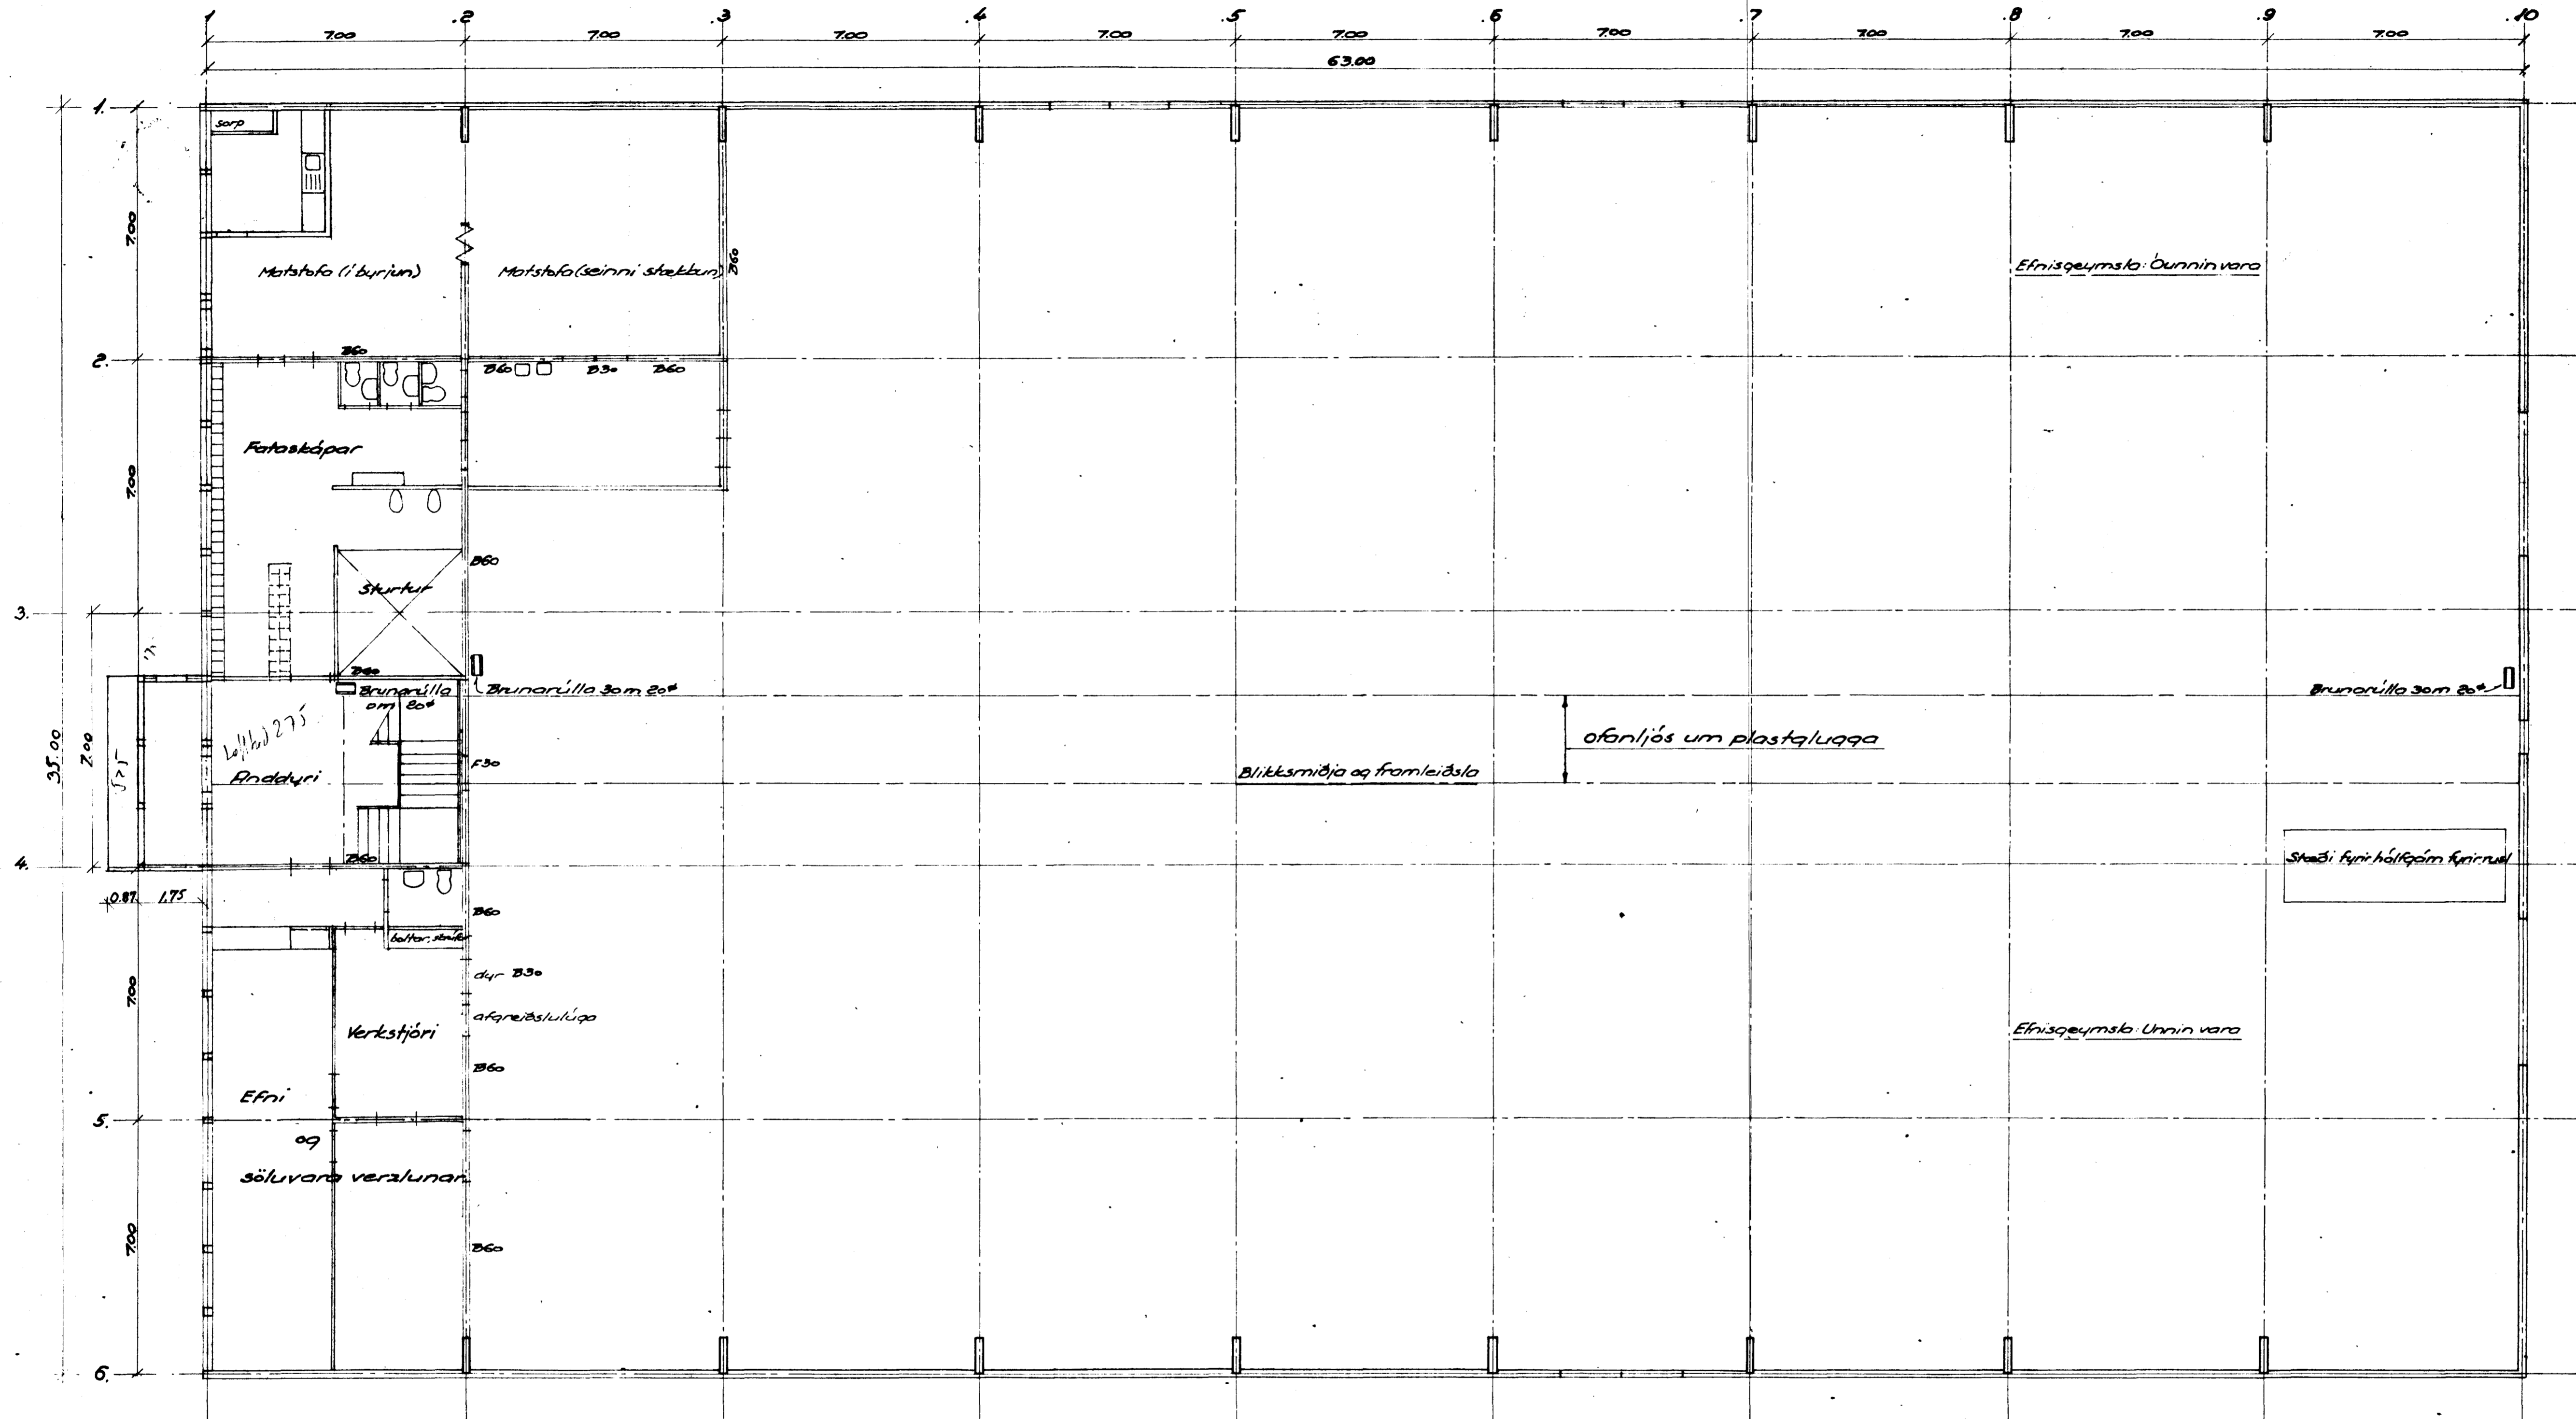

Kl. 29/6 1984
SAMÞYKKT
SBR. BRÉF DAGS. 19

BRUNAMÁLASTOFNUN RÍKISINS
[Signature]

4810-0020-01

Sveinn Tófréttur verkfræðingur	Verk Teikn.	8303 001
Koplahroun 2-4, Hafnarfirði		
Grunnmynd hliss 1		R 6/83 lóf. T 6/83 lóf. 1:100