


Grunnmynd vatnslagna í syðsta hluta húsnæðis 1:50

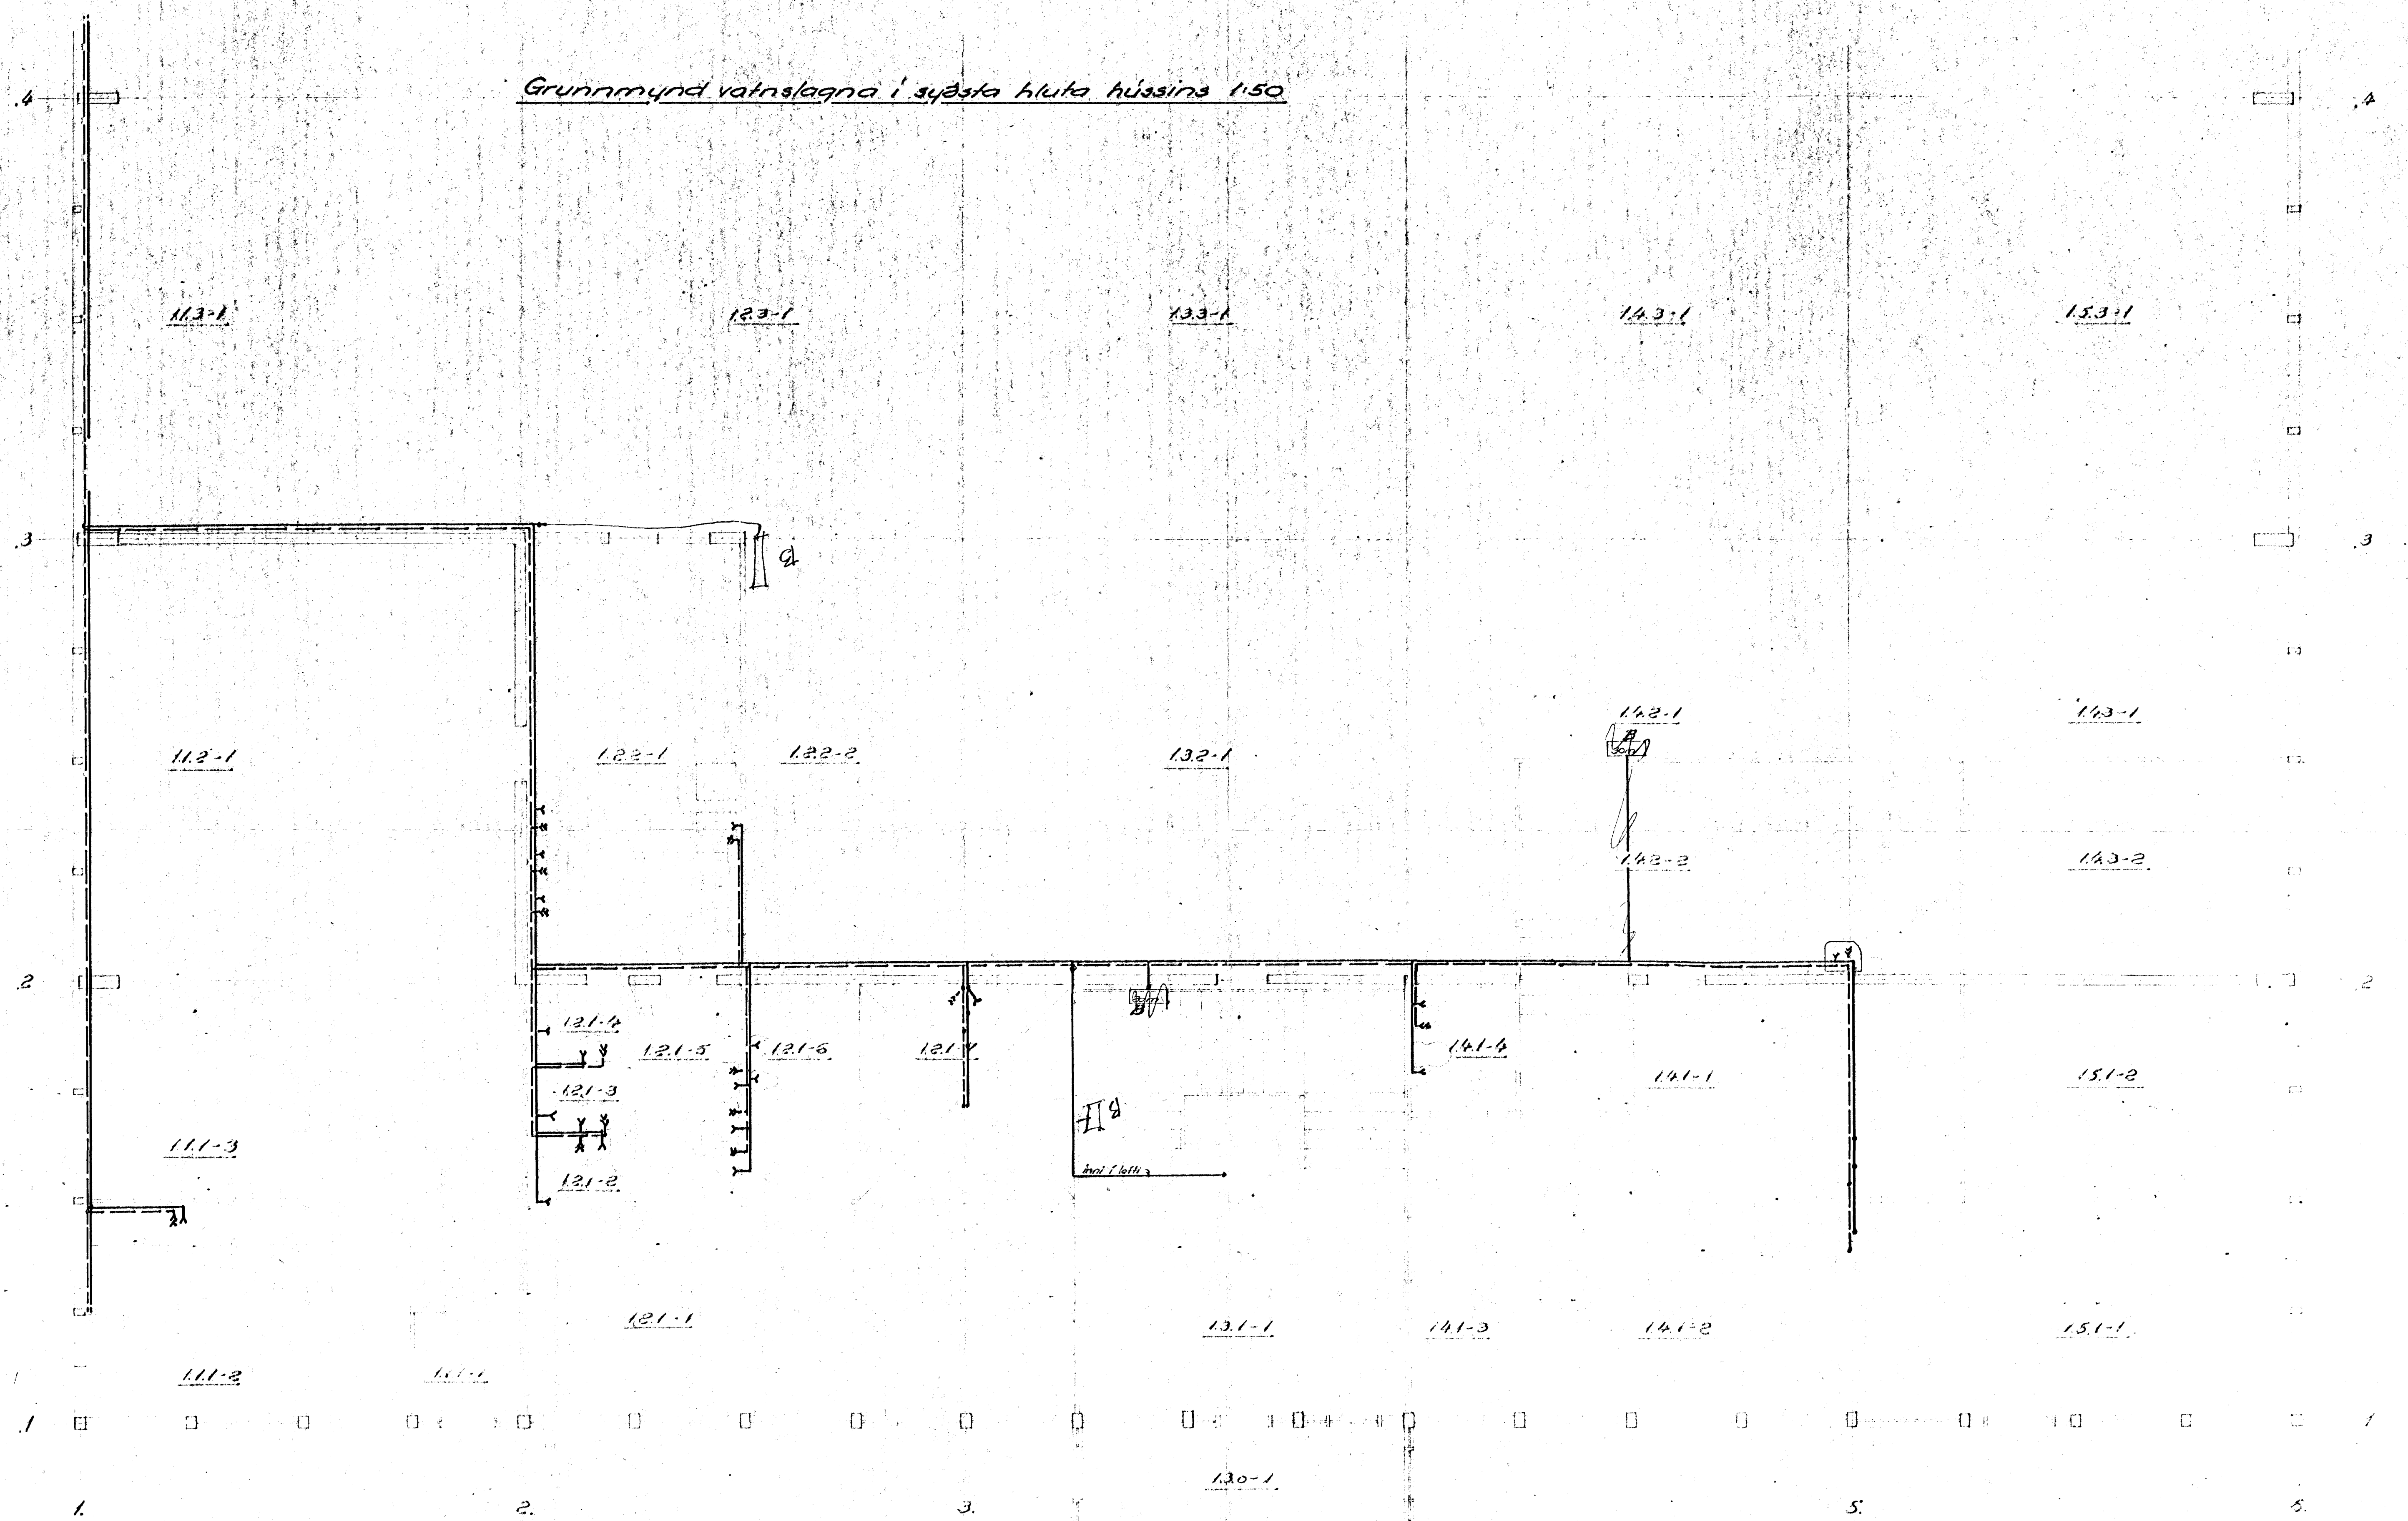

Sverri Torfi Svansson
 verkfræðingur
 Kúplahraun 2-4, Hafnarfirði.
 Vatnslagn
 Grunnmynd syðsta hluta
 1:50

Drautt 1985c122 lóf.