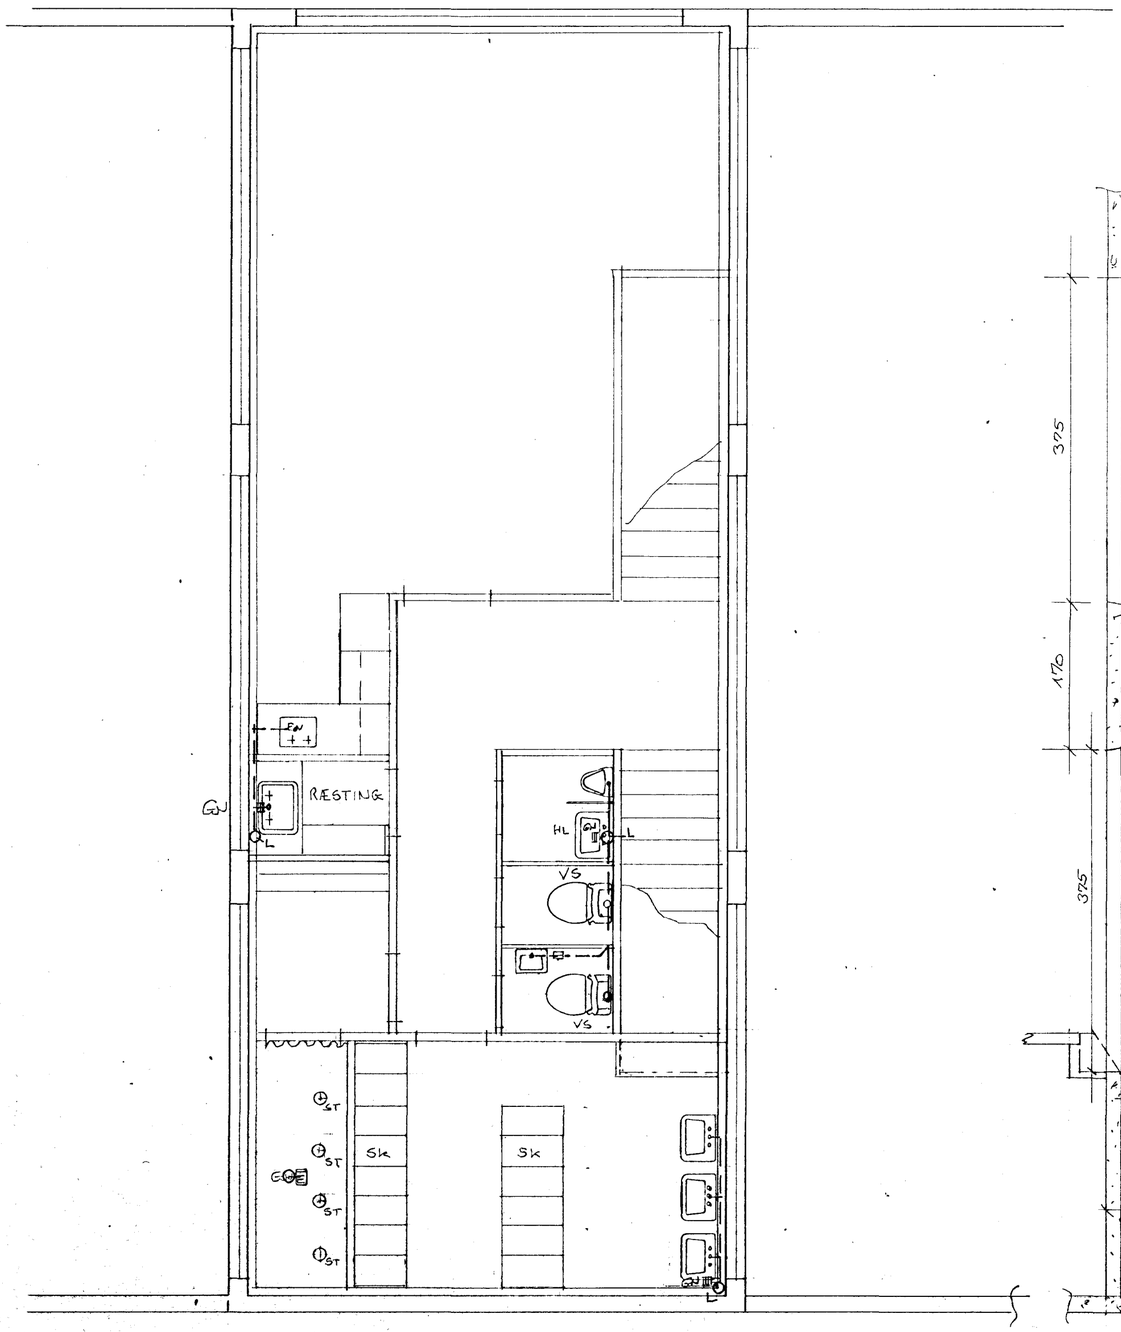

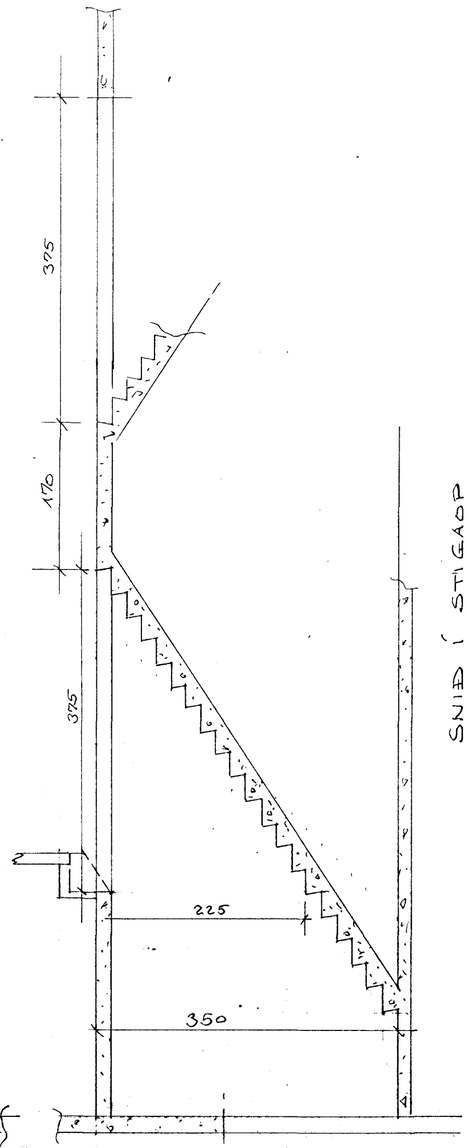

SNIÐ Í STIGAOP
1:50

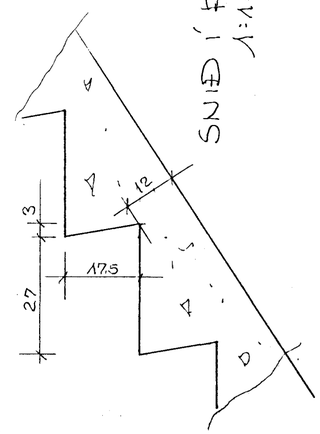

SNIÐ Í ÞREP
1:10

21. mars 1984
BYGGINGAFULLTRÚI

DAGS.	BREYTING	GJORT
HANNAÐ SB	JÓN BERGSSON VERKFR. DIPL. ING. M.V.F.I.	BLAÐ. 14
TEIKNAÐ SB	KAPLAHRAUN 5	VERK.
YFIRFARIÐ SB	2. HÆÐ LAGNIR UNDIR GÓLFI	
SAMÞYKKT	M=1:50	DAGS. DES '83

Verkfræðihönnun Kelduhvammi 27 Hafnarf. sími 51974