OFNATAFLA.

OFN NR.	HITAÞÖRF KCAL/H	MESTA LENGD MM	MESTA HÆÐ MM	TENG-ING	ATHUGASEMD
101	1870	2800	500	AD	
102	1780	3600	740	CB	
103	1860	2500	740	AD	
104	900	1200	740	AD	
105	490	800	540	CB	

OFNASTÆRÐIR SKAL MIÐA VIÐ HITAVEITU Δt = °C.
ALLAR TENGINGAR AÐ OG FRÁ OFNUM ERU 10MM., NEMA ANNARS SÉ GETIÐ.

YFIRFARA SKAL MÁL Á BYGGINGASTAÐ ÁÐUR EN OFNAR ERU PANTAÐIR. MESTA HÆÐ Á OFNI ER HÆÐ FRÁ GÓLFI UPP Í GLUGGA AÐ FRÁDREGNUM 20 CM.
HAFA SKAL SAMRÁÐ VIÐ TÆKNIFRÆÐING OG ARKITEKT ÁÐUR EN GENGIÐ ER FRÁ ENDANLEGRI OFNAPÖNTUN.

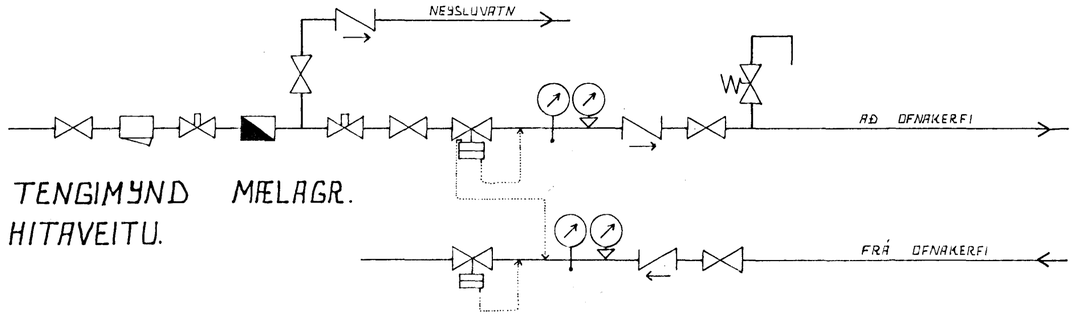

TENGIMYND MÆLAGR. HITAVEITU.

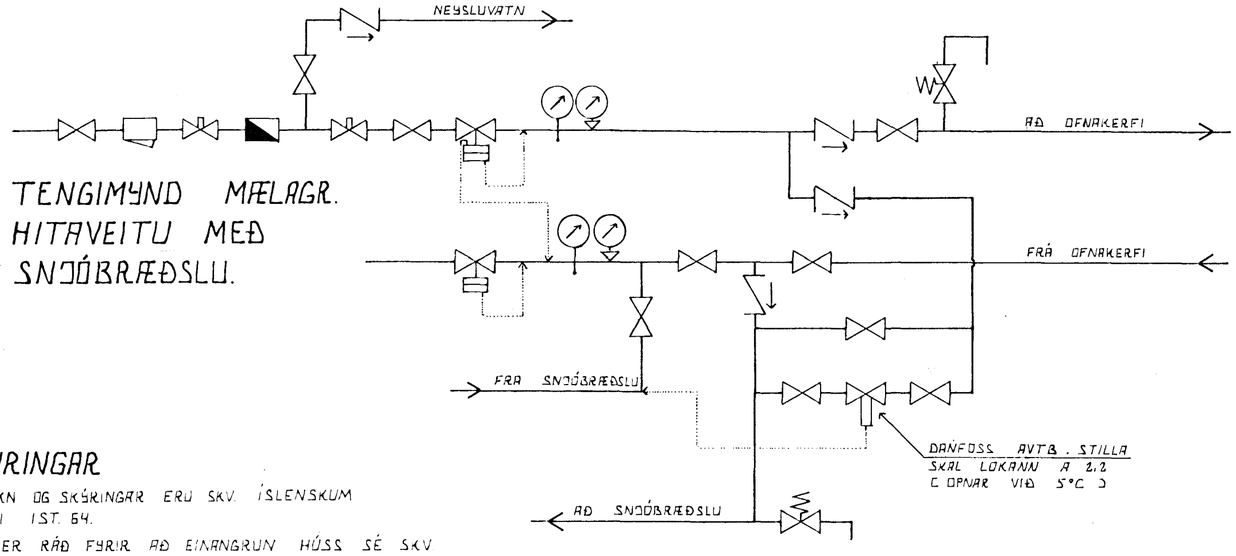

TENGIMYND MÆLAGR. HITAVEITU MEÐ SNJÓBRÆÐSLU.

SKÝRINGAR

ÖLL TÁKN OG SKÝRINGAR ERU SKV. ÍSLENSKUM STAÐLI ÍST. 64.

GERT ER RÁÐ FYRIR AÐ EINANGRUN HÚSS SÉ SKV. BYGGINGARSAMÞYKKT.

25. nóv. 1983

BR.NR.	DAGS	EÐLI BREYTINGAR	SIGN.

KAPLAHRAUN 6 HAFNARFIRÐI

OFNATAFLA, SKÝRINGAR OG TENGIMYND MÆLAGRINDAR HITAVEITU 1.HL.

DAGS.
HANNAÐ
TEIKNAÐ
VERK NR. 8457
BLAÐ NR. 2-03

SIGURÐUR ÞORLEIFSSON TEKNIFRÆÐINGUR F.T.F.I.
STRANDGÖTU 11 HAFNARFIRÐI SÍMI 54751