OFNATAFLA.

OFN NR.	HITAÞÖRF KCAL/H	MESTA LENGD MM	MESTA HÆÐ MM	TENG-ING	ATHUGASEMD
101	1270	2600	600	A.D	
102	600	1000	600	C.D	
103	500	600	600	C.D	
104	1270	1400	600	B.C.	
105	1890	1600	600	A.D	
106	4480	2800	600	A.D	
107	3300	2800	600	A.D	
108	3300	2800	600	A.D	
201	1080	1400	600	C.D	

OFNASTÆRÐIR SKAL MIÐA VIÐ HITAVEITU $\Delta t = 40°C$.
ALLAR TENGINGAR AÐ OG FRÁ OFNUM ERU 10MM. NEMA ANNARS SÉ GETIÐ.

YFIRFARA SKAL MÁL Á BYGGINGASTAÐ ÁÐUR EN OFNAR ERU PANTAÐIR. MESTA HÆÐ Á OFNI ER HÆÐ FRÁ GÓLFI UPP Í GLUGGA AÐ FRÁDREGNUM 20 CM.
HAFA SKAL SAMRÁÐ VIÐ TÆKNIFRÆÐING OG ARKITEKT ÁÐUR EN GENGIÐ ER FRÁ ENDANLEGRI OFNAPÖNTUN.

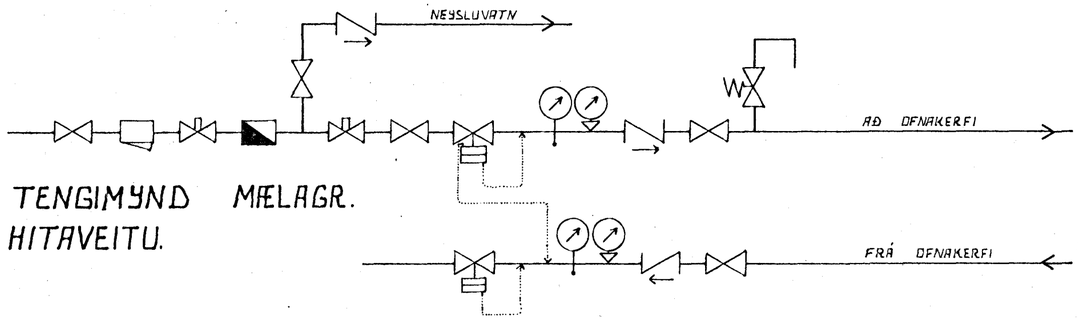

TENGIMYND MÆLAGR. HITAVEITU.

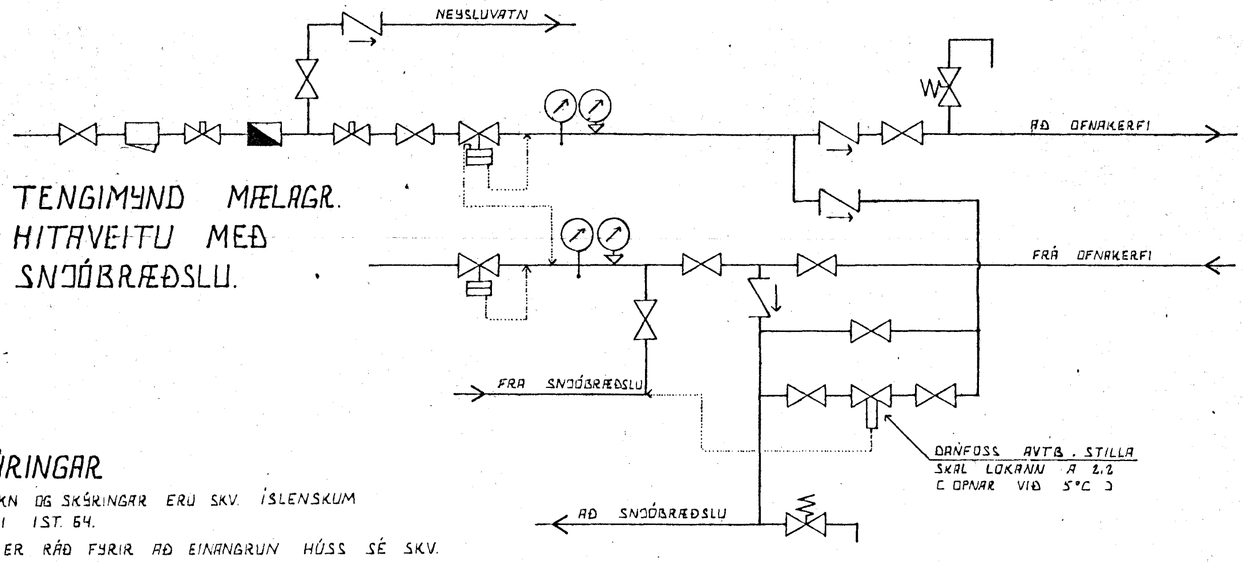

TENGIMYND MÆLAGR. HITAVEITU MEÐ SNJÓBRÆÐSLU.

SKÝRINGAR

ÖLL TÁKN OG SKÝRINGAR ERU SKV. ÍSLENSKUM STAÐLI ÍST. 64.

GERT ER RÁÐ FYRIR AÐ EINANGRUN HÚSS SÉ SKV. BYGGINGASAMÞYKKT.

HITALAGNIR SÉU SVARTAR JÁRNPÍPUR MEÐ SKRÚFUÐUM TENGISTYKKJUM, OG EINANGRIST MEÐ AMK. 20 MM GLERULLARHÓLKUM OG VEFJIST MEÐ PLASTI EÐA SÍSALPAPPA.

VATNSLAGNIR SÉU GALVANHÚÐAÐAR JÁRNPÍPUR MEÐ SKRÚFUÐUM TENGISTYKKJUM. OG EINANGRIST SEM HITALAGNIR. KALDAR PÍPUR OG TENGISTYKKJI VEFJIST MEÐ PLASTI EÐA SISALPAPPA.

Á ALLA OFNA KOMI LOFTSKRÚFUR, STILLITÉ OG SJÁLFVIRKIR OFNLOKAR.

HAFNARFJARÐARBÆR
13. sept. 1985
BYGGINGAFULLTRÚINN

BR.NR.	DAGS.	EÐLI BREYTINGAR	SIGN.

KAPLAHRAUN 7. A. HAFNARFIRÐI.
OFNATAFLA, SKÝRINGAR OG TENGIMYND MÆLAGRINDAR HITAVEITU

DAGS. JÚNÍ 85
HANNAÐ
TEIKNAÐ
VERK NR. 8241
BLAÐ NR. 2-05

SIGURÐUR ÞORLEIFSSON TÆKNIFRÆÐINGUR F.T.F.I.
STRANDGÖTU 11 HAFNARFIRÐI SÍMI 54751