OFNATAFLA.

OFN NR	HITAÞÖRF KCAL/H	MESTA LENGD MM	MESTA HIÐ MM	TENG-ING	ATHUGASEMD
101	1800	2400	700	B-C	
102	1000	1200	700	B-C	
103	700	700	400	A-D	
104	1800	2400	700	A-D	
105	3500	2400	700	A-D	
106	3500	2400	700	A-D	
107	3500	2400	700	A-D	
108	3500	2400	700	A-D	
109	3500	2400	700	A-D	
110	1800	2400	700	A-D	
111	700	700	700	B-C	
112	1000	1200	700	B-C	
113	1800	2400	700	B-C	

OFNASTÆRÐIR SKAL MIÐA VIÐ HITAVEITU Δt = °C.
ALLAR TENGINGAR AÐ OG FRÁ OFNUM ERU 10MM, NEMA ANNARS SÉ GETIÐ.

YFIRFARA SKAL MÁL Á BYGGINGASTAÐ ÁÐUR EN OFNAR ERU PANTAÐIR. MESTA HÆÐ Á OFNI ER HÆÐ FRÁ GÓLFI UPP Í GLUGGA AÐ FRÁDREGNUM 20 CM.
HAFA SKAL SAMRÁÐ VIÐ TÆKNIFRÆÐING OG ARKITEKT ÁÐUR EN GENGIÐ ER FRÁ ENDANLEGRI OFNAPÖNTUN.

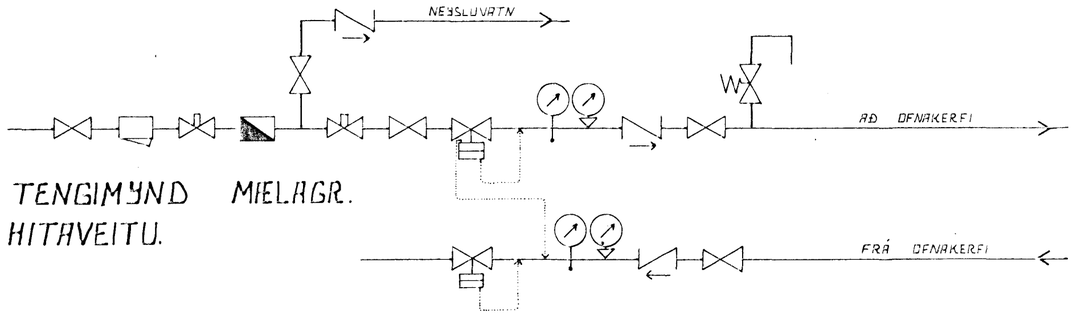

TENGIMYND MIÐLAGR. HITAVEITU.

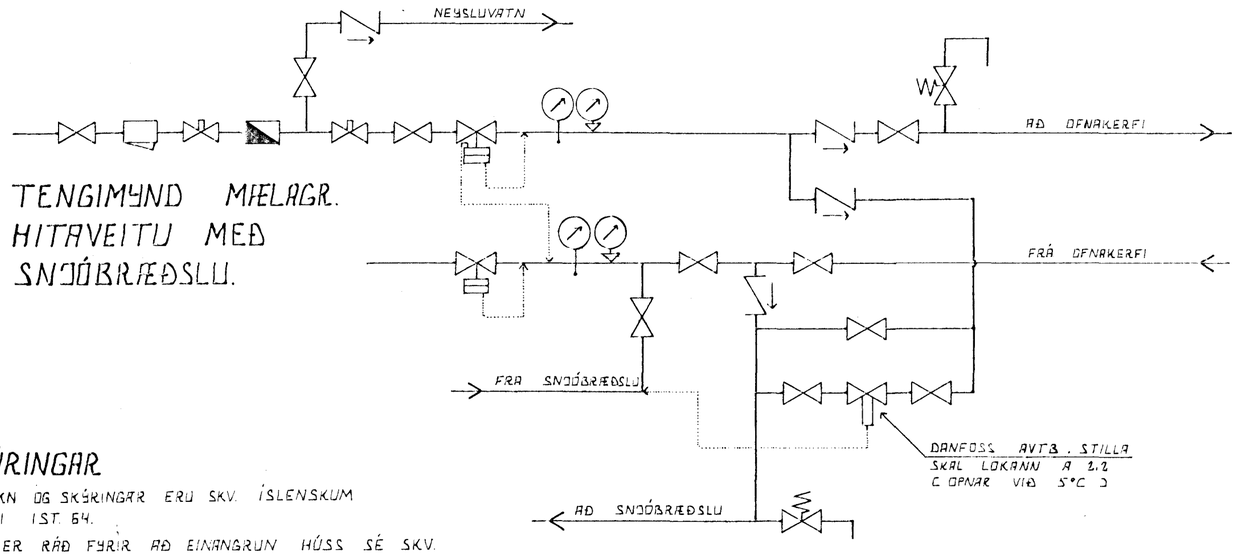

TENGIMYND MIÐLAGR. HITAVEITU MEÐ SNJÓBRÆÐSLU.

SKÝRINGAR

ÖLL TÁKN OG SKÝRINGAR ERU SKV. ÍSLENSKUM STAÐLI ÍST. 64.

GERT ER RÁÐ FYRIR AÐ EINANGRUN HÚSS SÉ SKV. BYGGINGASAMÞYKKT.

HITALAGNIR SÉU SVARTAR JÁRNPÍPUR MEÐ SKRÚFUÐUM TENGISTYKKJUM, OG EINANGRIST MEÐ AMK. 20 MM GLERULLARHÚLKUM OG VEFJIST MEÐ PLASTI EÐA SÍSALPAPPA.

VATNSLAGNIR SÉU GALVANHÚÐAÐAR JÁRNPÍPUR MEÐ SKRÚFUÐUM TENGISTYKKJUM, OG EINANGRIST SEM HITALAGNIR. KALDAR PÍPUR OG TENGISTYKKJI VEFJIST MEÐ PLASTI EÐA SÍSALPAPPA.

Á ALLA OFNA KOMI LOFTSKRÚFUR, STILLITÉ OG SJÁLFVIRKIR OFNLOKAR.

HAFNARFJARÐARBÆR
11. ág. 1984
BYGGINGAFULLTRÚINN

BR.NR.	DAGS	EÐLI BREYTINGAR	SIGN.

KAPLAHRAUN 7 B HAFNARFIRÐI

OFNATAFLA, SKÝRINGAR OG TENGIMYND MÆLAGRINDAR HITAVEITU

DAGS.	júl/84
HANNAÐ	ÞG
TEIKNAÐ	ÞG
VERK NR.	8228
BLAÐ NR.	

SIGURÐUR ÞORLEIFSSON TÆKNIFRÆÐINGUR F.T.F.Í.
STRANDGÖTU 11 HAFNARFIRÐI SÍMI 54751