OFNATAFLA.

OFN NR.	HITAÞÖRF KCAL/H	MESTA LENGD MM	MESTA HÆÐ MM	TENG-ING	ATHUGASEMD
101	1270	2600	600	B C	
102	600	1000	600	C D	
103	560	600	600	A B	
104	1480	1400	600	A B	
201	1080	1400	600	B C	

ÖFNASTÆRÐIR SKAL MIÐA VIÐ HITAVEITU $\Delta t = 40°C$.
ALLAR TENGINGAR AÐ OG FRÁ OFNUM ERU 10MM, NEMA ANNARS SÉ GETIÐ.

YFIRFARA SKAL MÁL Á BYGGINGASTAÐ ÁÐUR EN OFNAR ERU PANTAÐIR. MESTA HÆÐ A OFNI ER HÆÐ FRÁ GÓLFI UPP Í GLUGGA AÐ FRÁDREGNUM 2,0 CM.
HAFA SKAL SAMRÁÐ VIÐ TÆKNIFRÆÐING OG ARKITEKT ÁÐUR EN GENGIÐ ER FRÁ ENDANLEGRI OFNAPÖNTUN.

TENGIMYND MÆLAGR. HITAVEITU.

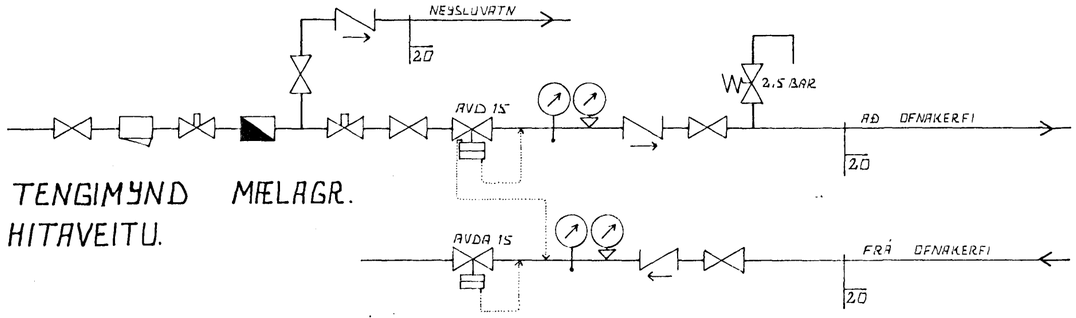

TENGIMYND MÆLAGR. HITAVEITU MEÐ SNJÓBRÆÐSLU.

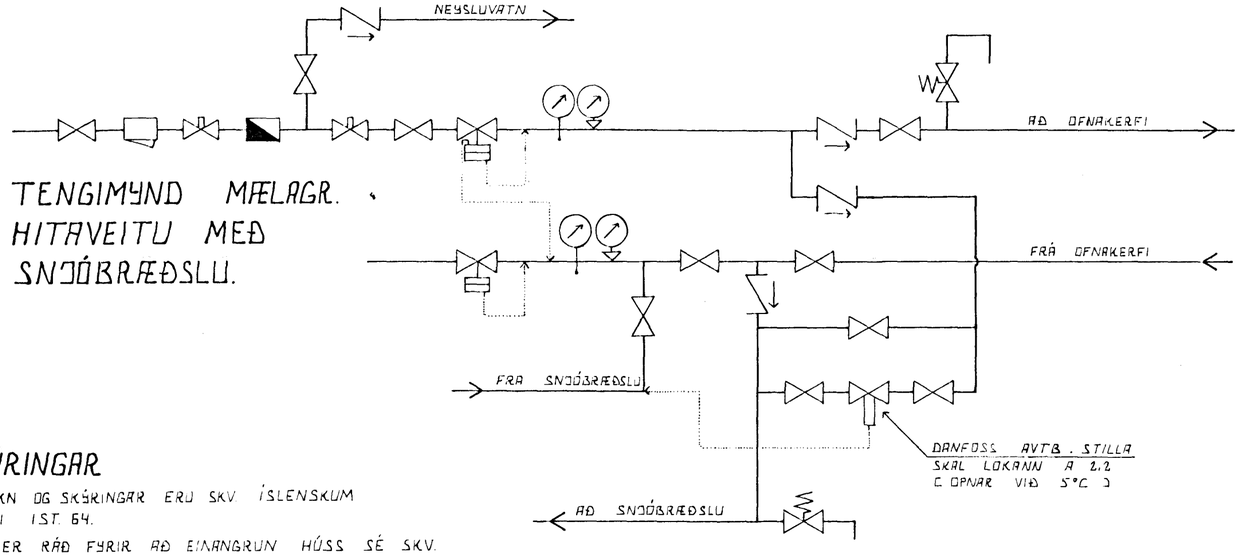

SKÝRINGAR

ÖLL TÁKN OG SKÝRINGAR ERU SKV. ÍSLENSKUM STAÐLI ÍST. 64.

GERT ER RÁÐ FYRIR AÐ EINANGRUN HÚSS SÉ SKV. BYGGINGASAMÞYKKT.

BR.NR.	DAGS	EÐLI BREYTINGAR	SIGN.

KAPLAHRAUN 7.D. HAFNARFIRÐI.

OFNATAFLA. SKÝRINGAR OG TENGIMYND MÆLAGRINDAR HITAVEITU

DAGS. DES. 1984
HANNAÐ
TEIKNAÐ
VERK NR. 8229
BLAÐ NR. 08

SIGURÐUR ÞORLEIFSSON TÆKNIFRÆÐINGUR F.T.F.Í.
STRANDGÖTU 11 HAFNARFIRÐI SÍMI 54751