

SKÝRINGAR

STÁLVIKRI:

ALLT STÁL SKAL VERA AF GÆÐUM S 235 JR Í SAMRÆMI VID ÍST EN 10025 1990 + A1 1993 OG ÍST EN 10027-2:1992.

STÆRDIR STÁLÞVERSNIDA MIDAST VID ÍST EN 10210-2:2006 OG EVRÞÓUSTADLA ALMENN. T.

FESTINGAR:


BOLTAR, RÆR OG SKINNUR SKULU VERA AF GÆÐAFLOKKI 8.8. BOLTAR, SKRUFUR, OG NAGLAR SÉU HEITSINKHÚÐADIR. RÆR Á BOLTUM SKULU VERA ÞANNIG GERÐAR AÐ HERSLA Á ÞEIM GETI EKKI LOSNAÐ.

SUÐUR:


SUÐUEFNI SKAL UPPEYLLA KRÖFUR ÍST EN 1011 OG SKAL SUÐUVINNA FRAMKVÆMD AF SUÐUMÖNNUM SEM Hafa HÆFNISPRÓF SKV. ÍST EN 287-1. VID 20% STIKKPRUFU NÁI SUÐAN MINNST KARAKTER C. SKV. STABLI DS/EN 25817.

SKÝRINGAR Á SUÐUTEGUND:

STÚFSUDA

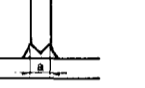

EINFÖLD KVERKSUDA TVÖFÖLD KVERKSUDA

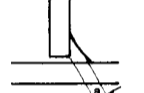

TILVÍSANIR:

ALMENNAR SKÝRINGAR: TEIKNING NR. 06811-B000.

MÁLSETNINGAR Á VEGGJUM: TEIKNING ARKITEKTS.



UPPLÝSINGAR UM KÓTA: TEIKNING ARKITEKTS.

GÓT Í VEGGJUM OG PLÖTUM: GATAPLÓN OG TEIKNING LAGNAHÖNNUDA.

BROTÞOLSFLOKKUR STEYPU:

SJÁ TEIKNINGU NR. 06811-B000.

KAPLAKRIK

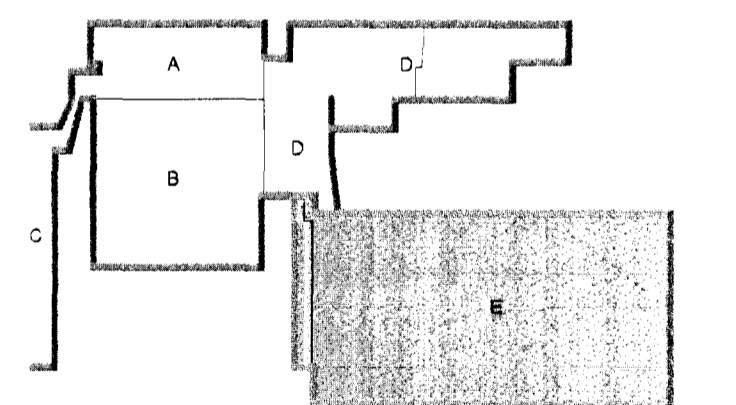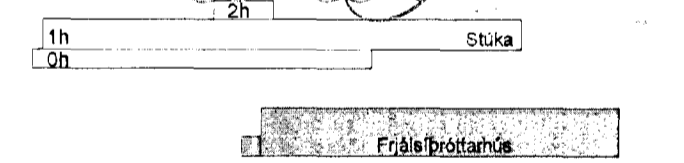

Útg. Dags: Skýring Hannadýrfirnið



VERKFRÆÐISTOFA


BÆJARHRAUN 20 · 220 HAFNARFJÖRDUR · KENNIT. 710796-2899
 vsb@vsb.is · Sími 585 8600 · Fax 585 8610 · www.vsb.is

Áritun séðhöfundar Björn Guðafsson KT: 180550-4889 *Björn Guðafsson*

Verkefni: **KAPLAKRIKI HAFNARFIRÐI**

Verkefni: **Burðarvirki Berandi stálplötur yfir þakburðarbita Yfirlitsmynd**

Hannað BG/BIB	Teiknað BIB	Yfirfarið BG	Kvarði 1:150	/ A1	Síða -
Daga: 20.08.2012	Verkefni: 06811	Teikning: B 400	Utgáfa: -		

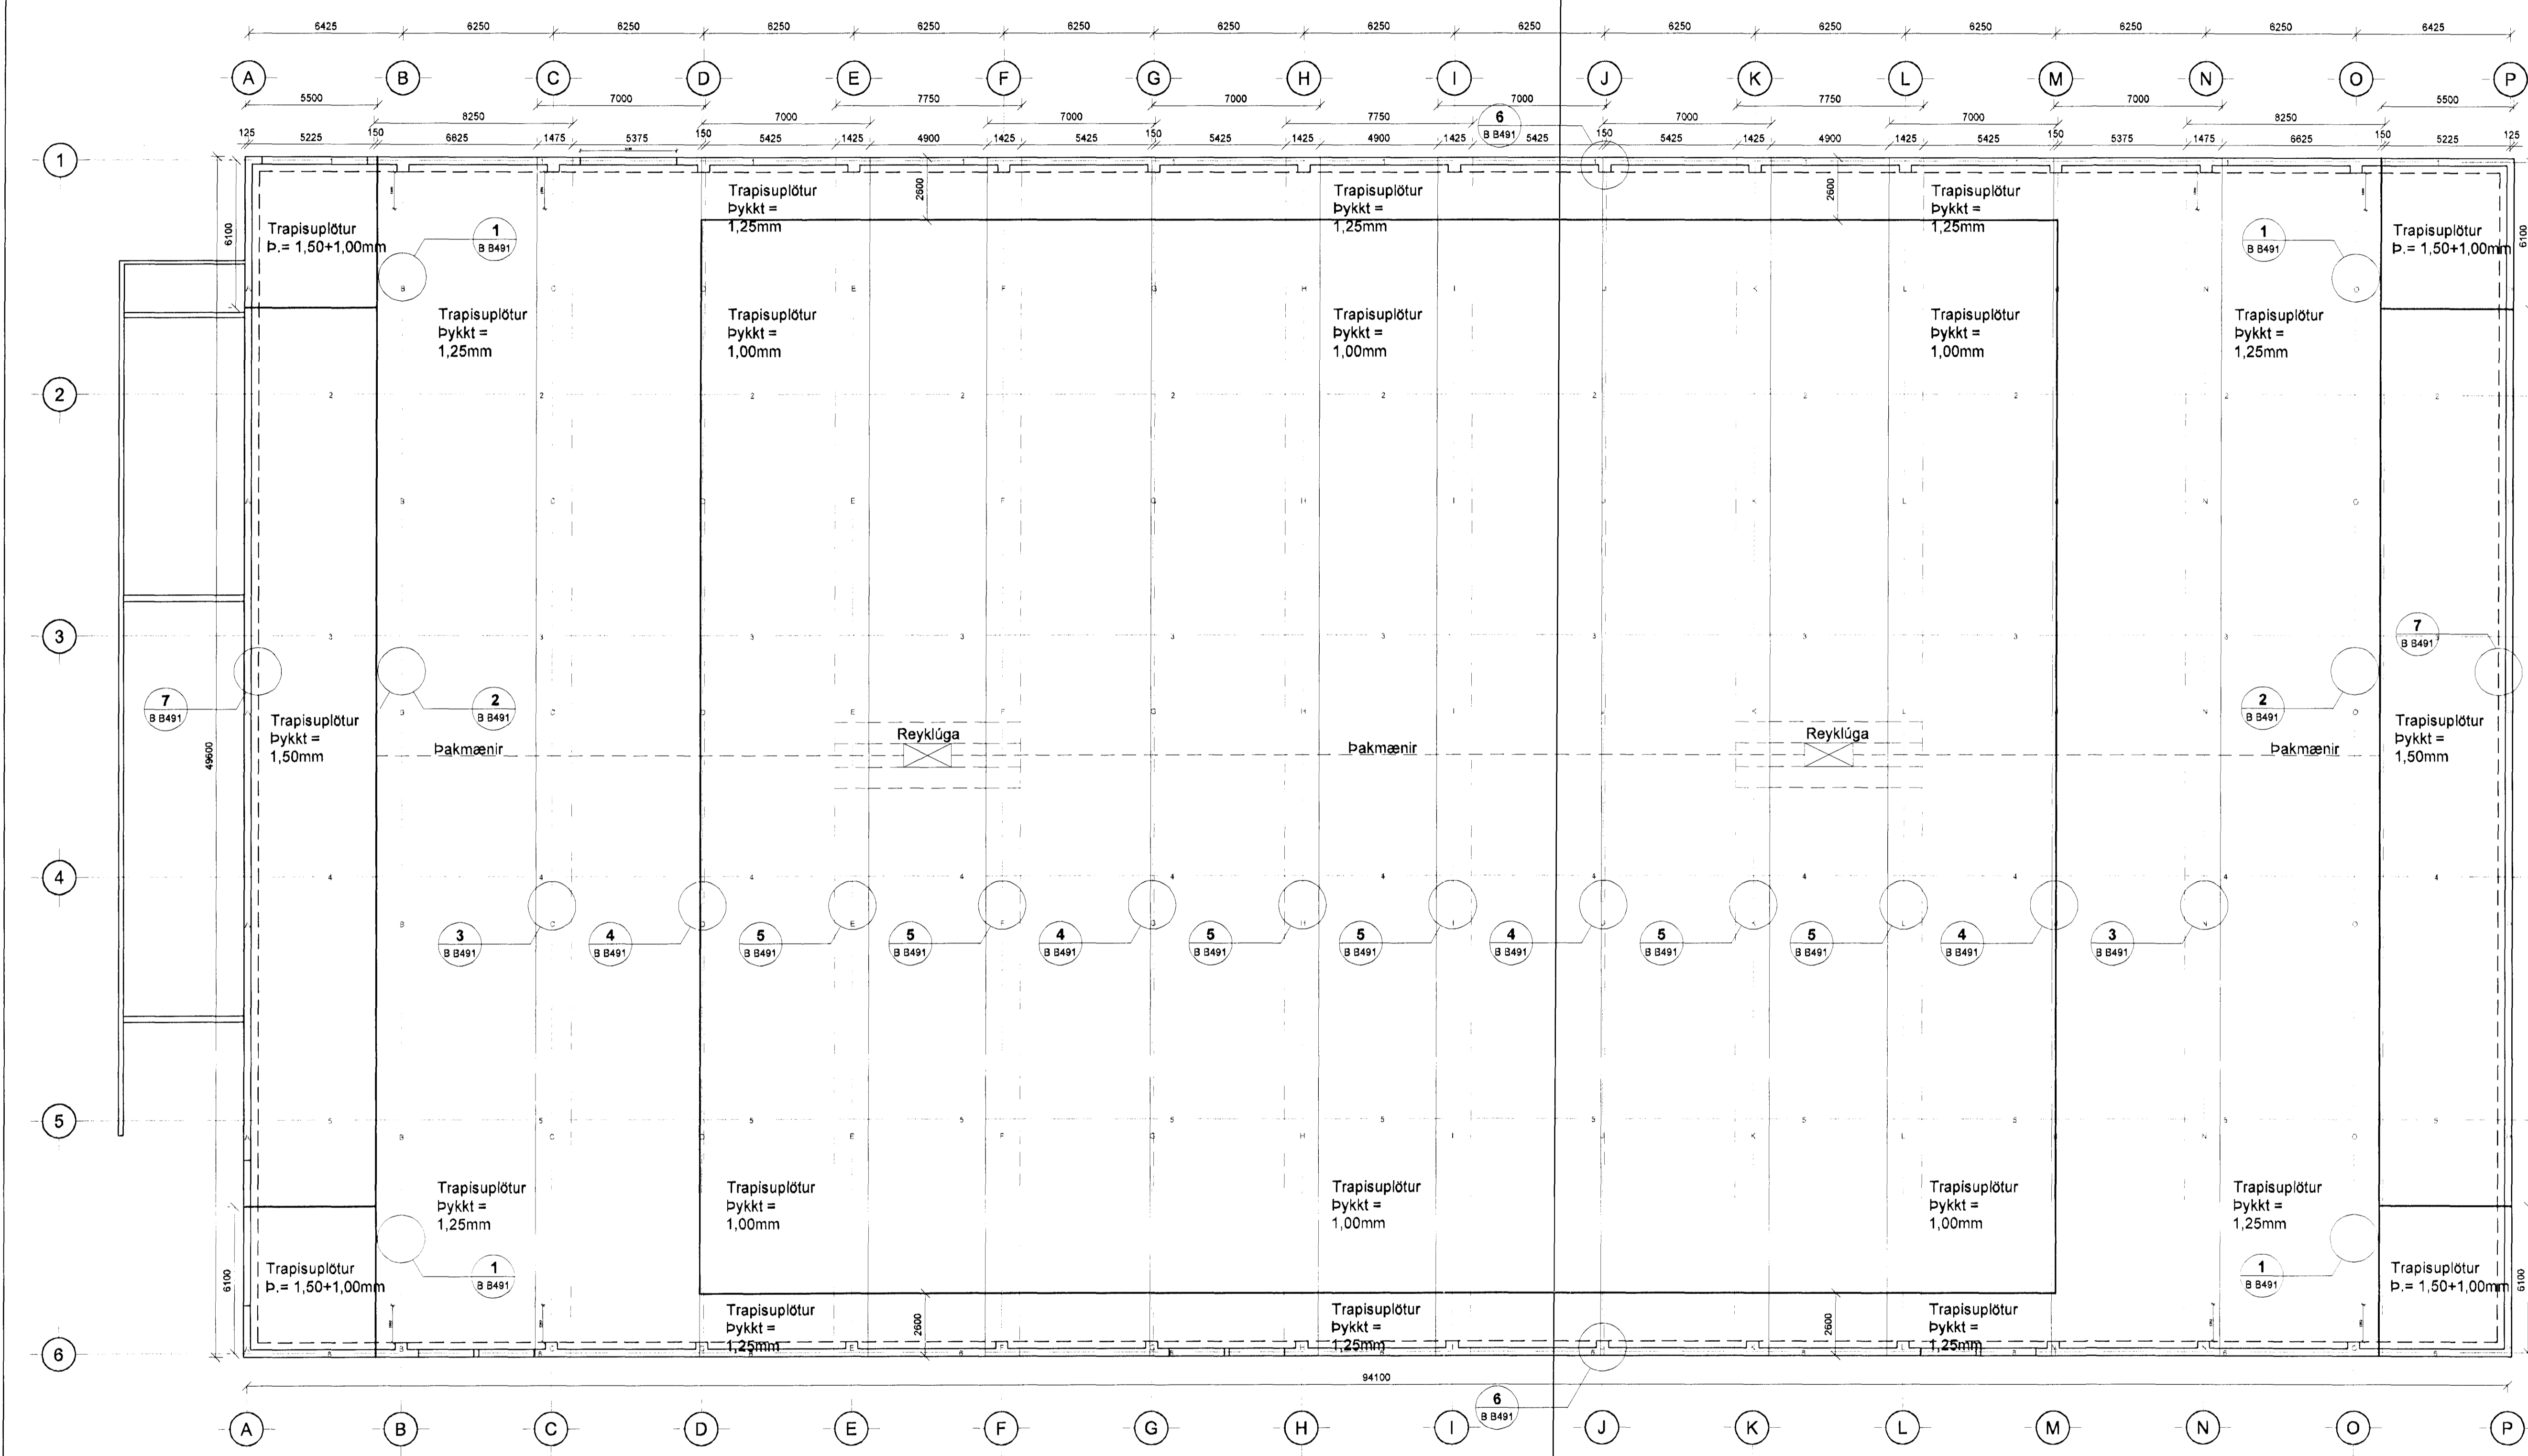

V:\2008\06811\06811_KaplaKriki_Hafnarfirði\FH\Sheets\06811-B4-Þak.B.dwg