

Samþykkt þenn
19. sep. 2012
Byggingaáhrifafræðingur
Einar M. S. Gunnarsson

SKÝRINGAR

STÁLVIRKI:

ALLT STÁL SKAL VERA AF GÆÐUM S 235 JR Í SAMRÆMI VIÐ ÍST EN 10025 1990 + A1 1993 OG ÍST EN 10027-2:1992.

STÆRDIR STÁLÞVERSNIDA MÍÐAST VIÐ ÍST EN 10210-2:2006 OG EVRÞÓUSTADLA ALMENNT.


FESTINGAR:

BOLTAR, RÆR OG SKINNUR SKULU VERA AF GÆDAFLOKKI 8.8. BOLTAR, SKRÚFUR, OG NAGLAR SÉU HEITSINKHÚÐADIR. RÆR Á BOLTUM SKULU VERA ÞANNIG GERÐAR AÐ HERSLA Á ÞEIM GETI EKKI LOSNAÐ.

SUÐUR:

SUÐUEFNI SKAL UPPTYLLA KRÖFUR ÍST EN 1011 OG SKAL SUÐUVINNA FRAMKVÆMD AF SUÐUMÖNNUM SEM Hafa HÆFNISPRÓF SKV. ÍST EN 287-1. VIÐ 20% STIKKPRUFU NÁI SUÐAN MINNST KARAKTER C. SKV. STADLI DS/EN 25817.

SKÝRINGAR Á SUÐUTEGUND:

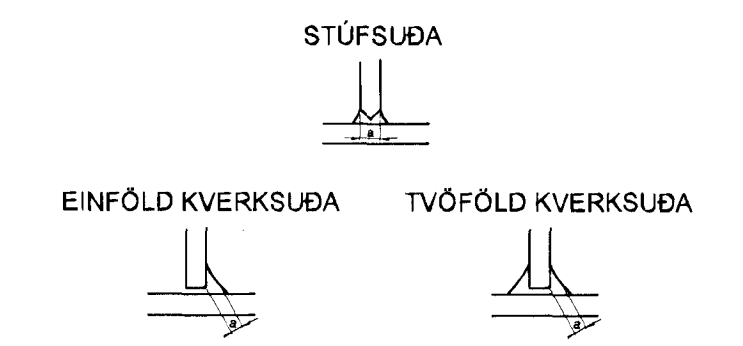

TILVÍSANIR:

ALMENNAR SKÝRINGAR: TEIKNING NR. 06811-8000.



MÁLSETNINGAR Á VEGGJUM: TEIKNING ARKITEKTS.

UPPLÝSINGAR UM KÓTA: TEIKNING ARKITEKTS.


GÓT Í VEGGJUM OG PLÓTUM: GATAPLÓN OG TEIKNING LAGNAHÖNNUDA.

BROTÞOLSFLOKKUR STEYPU:
SJÁ TEIKNINGU NR. 06811-8000.

KAPLAKRIKI

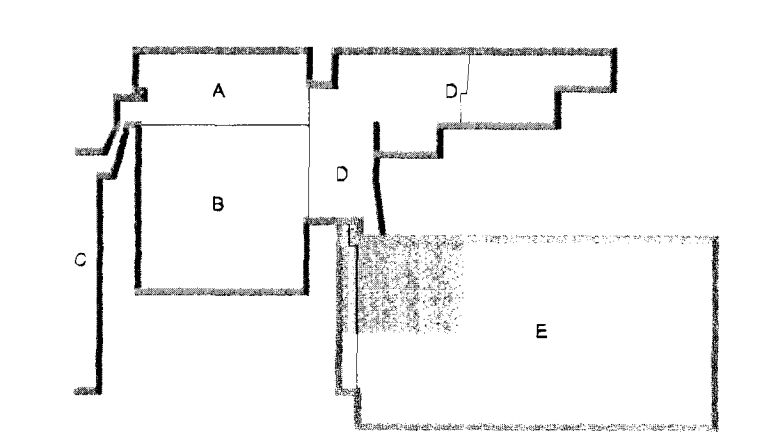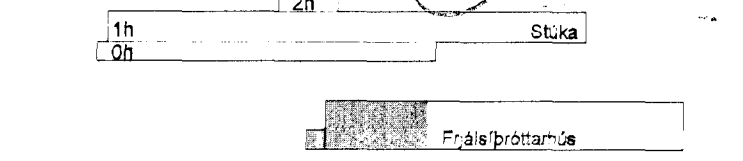

Útg. Dags. Skýring Hannad/Yfirfarad

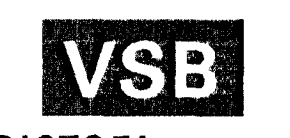

VERKFRÆÐISTOFA


BEIJAHRÁUN 20 · 220 HAFNARFJÖRDUR · KENNIT. 710796-2899
vsb@vsb.is · Sími 585 8600 · Fax 585 8610 · www.vsb.is

Áritun séðhönnuðar
Björn Guðafsson KL:180550-4889 *Björn Guðafsson*

Verkhelti
KAPLAKRIKI
HAFNARFIRÐI

Verkhelti
Burðarvirki
Berandi stálplötur yfir þakburðarbita
Grunnmynd

Hannad	Teiknað	Yfirfarad	Kvaðri	Síða
BG/BIB	B/B	BG	1:50	/A1
Dags	Verkhelti	Teikning	Útgáfa	
20.08.2012	06811	B 401	-	

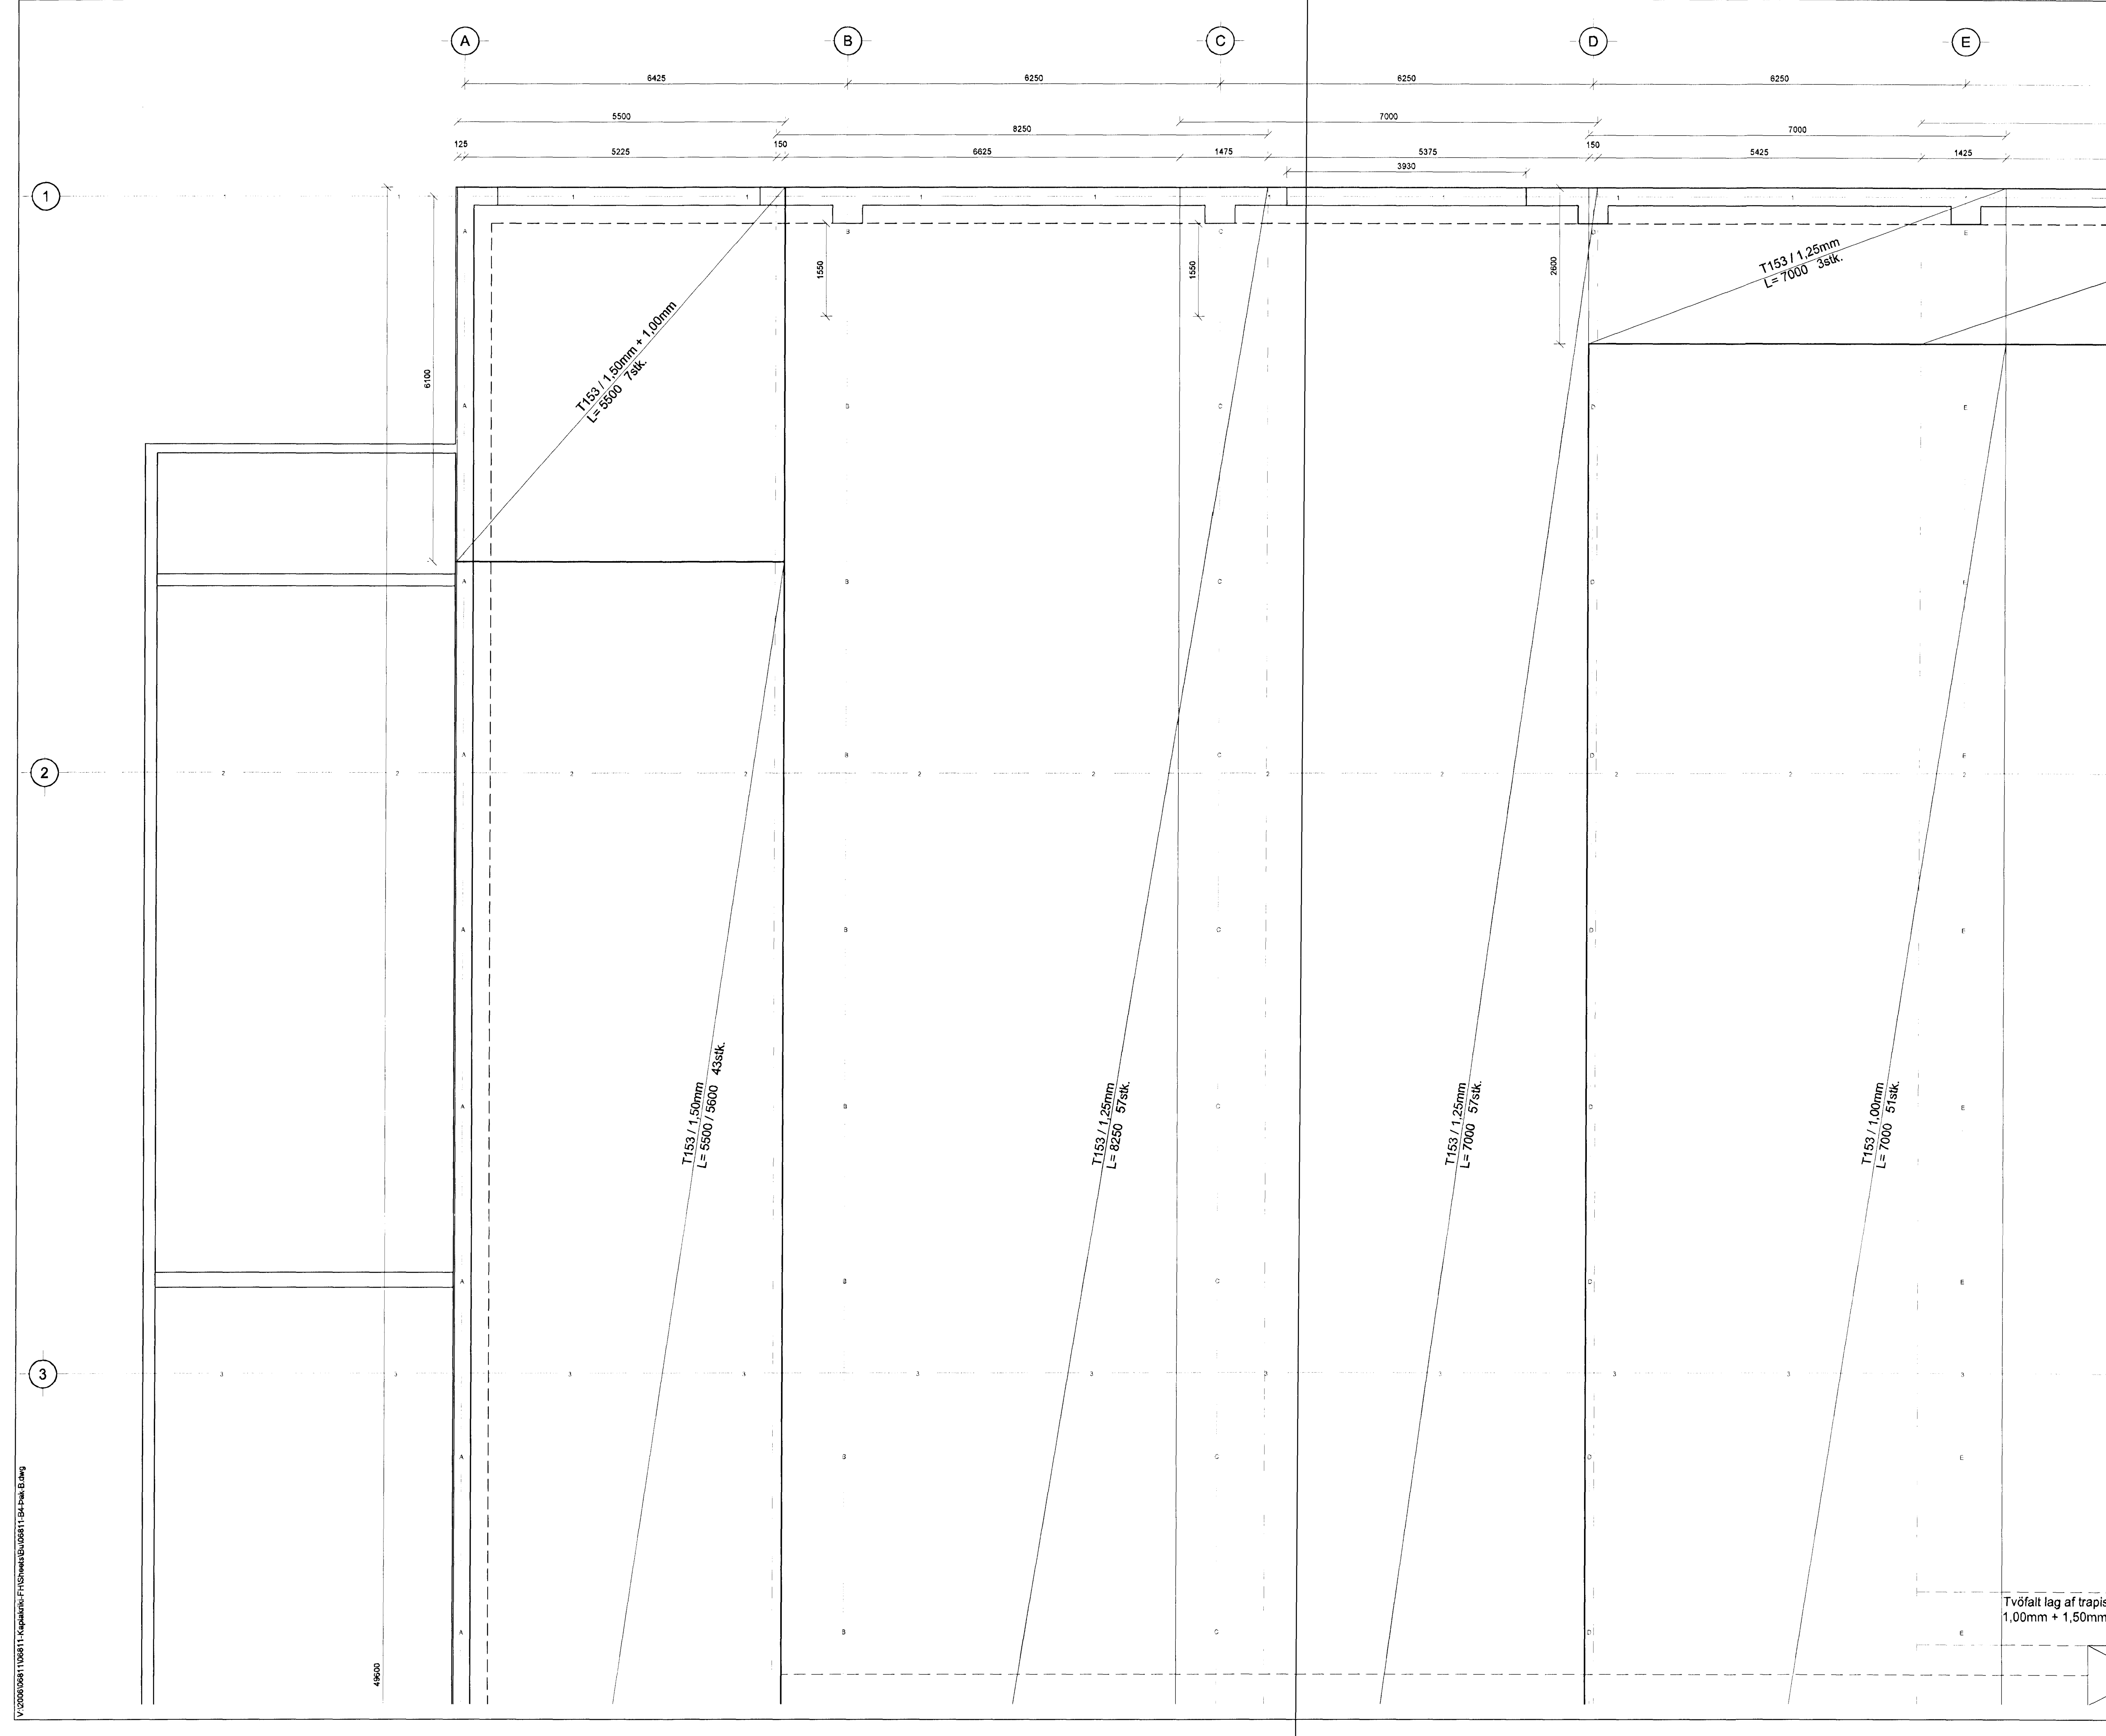

V:\2008\06811\06811_Kaplafræðingur\Frishtekna\06811-04-Frakl.B.dwg

48920