

Samþykkt þann 19. sep. 2012
 Byggingafræðingur
 Hannes S. Gunnarsson

SKÝRINGAR

STÁLVIKRI:

ALLT STÁL SKAL VERA AF GÆÐUM S 235 JR Í SAMRÆMI VÍÐ ÍST EN 10025 1990 + A1 1993 OG ÍST EN 10027-2:1992.

STÆRÐIR STÁLVERSNIÐA MÍÐAST VÍÐ ÍST EN 10210-2:2006 OG EVRÞÓUSTADLA ALMENNIT.


FESTINGAR:

BOLTAR, RÆR OG SKINNUR SKULU VERA AF GÆÐAFLOKKI 8.8 BOLTAR, SKRÚFUR, OG NAGLAR SÉU HEITSINKHÚÐADIR. RÆR Á BOLTUM SKULU VERA ÞANNIG GERÐAR AD HERSLA Á ÞEIM GETI EKKI LOSNAÐ.

SUÐUR:

SUÐUEFNI SKAL UPPTYLLA KRÖFUR ÍST EN 1011 OG SKAL SUÐUVINNA FRAMKVÆMD AF SUÐUMÖNNUM SEM HAFNA HÆFNISPRÓF SKV. ÍST EN 287-1. VÍÐ 20% STIKKPRUFU NÁI SUÐAN MINNST KARAKTER C. SKV. STAÐLI DS/EN 25817.

SKÝRINGAR Á SUÐUTEGUND:

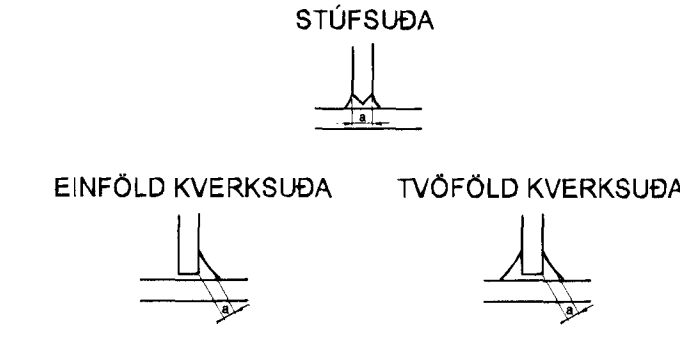

TILVÍSANIR:


ALMENNAR SKÝRINGAR: TEIKNING NR. 06811-B000.

MÁLSETNINGAR Á VEGGJUM: TEIKNING ARKITEKTS.

UPPLÝSINGAR UM KÓTA: TEIKNING ARKITEKTS.

GÓT Í VEGGJUM OG PLÖTUM: GATAPLÖN OG TEIKNING LAGNAHÖNNUDA.

BROTÞOLSFLOKKUR STEYPU:
 SJÁ TEIKNINGU NR. 06811-B000.

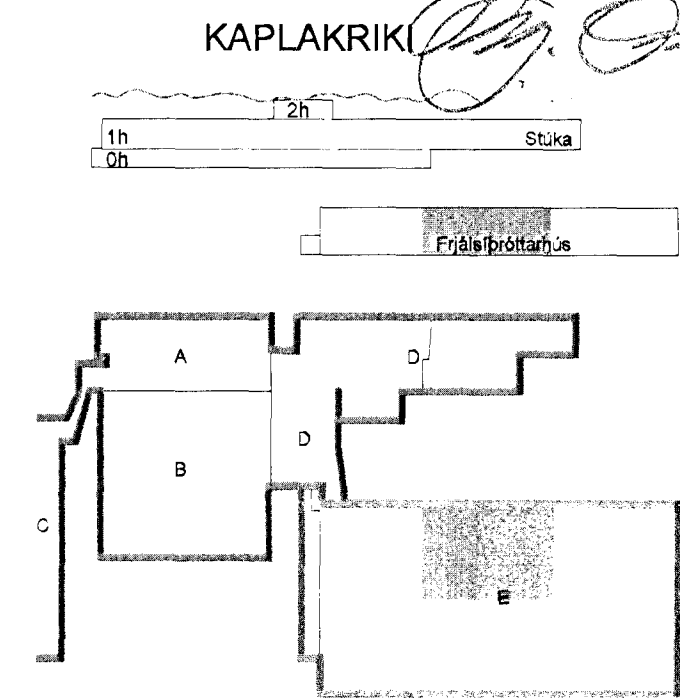

Útg. Dags. Skýring. Hannes S. Gunnarsson

VS
 VERKFRÆÐISTOFA

B: EJARHRAUN 20 · 220 HAFNARFJÖRDUR · KENNIT. 710796-2899
 vsb@vsb.is · Sími 585 9600 · Fax 585 8610 · www.vsb.is

Áritun sérhönnuðar Verkefni
 Björn Guðafsson Kt.180550-4889
KAPLAKRIKI HAFNARFIRÐI

Verkefni
 Burðanvirki
 Berandi stálplötur yfir þakburðarbita
 Grunnmynd

Hannað	Teiknað	Yfirfarið	Kvarði	Síða
BG/BIB	BIB	BG	1.50	/ A1
Dags	Verkefni	Teikning	Útgáfa	
20.08.2012	06811	B B402		