

Samþykkt þann
19. sep. 2012
Bygginguvaldtrúnaður í Hafnarfirði
Fh. Hrólfur S. Gunnlaugsson


SKÝRINGAR

STÁLVIKRI:
ALLT STÁL SKAL VERA AF GÆÐUM S 235 JR Í SAMRÆMI VÍÐ ÍST EN 10025 1990 + A1 1993 OG ÍST EN 10027-2:1992.

STÆRÐIR STÁLÞVERSNIÐA MIÐAST VÍÐ ÍST EN 10210-2:2006 OG EVRÞÓPUSTAÐLA ALMENN.T.


FESTINGAR:
BOLTAR, RÆR OG SKINNUR SKULU VERA AF GÆÐAFLOKKI 8.8. BOLTAR, SKRÚFUR, OG NAGLAR SÉLU HEITSINKHÚÐADIR. RÆR Á BOLTUM SKULU VERA ÞANNIG GERÐAR AÐ HERSLA Á ÞEIM GETI EKKI LOSNAÐ.

SUÐUR:
SUÐJEFNI SKAL UPPTYLLA KRÖFUR ÍST EN 1011 OG SKAL SUÐJEFNI FRAMKVÆMD AF SUÐJEFNI SEM HAFNA HÆFNISPRÓF SKV. ÍST EN 287-1. VÍÐ 20% STIKKPRUFU NÁI SUÐAN MINNST KARAKTER C. SKV. STAÐLI DS/EN 25817.

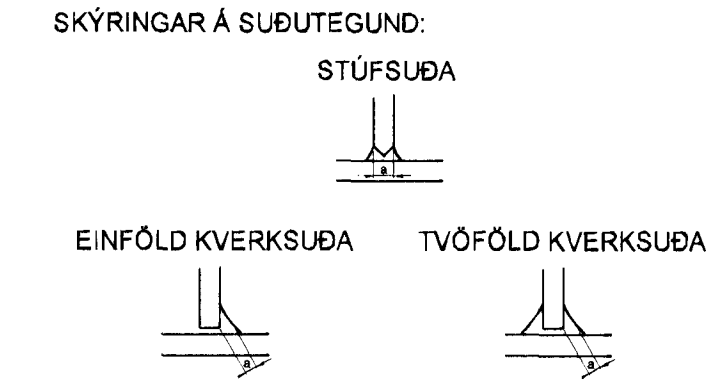

TILVÍSANIR:
ALMENNAR SKÝRINGAR: TEIKNING NR. 06811-B000.
MÁLSETNINGAR Á VEGGJUM: TEIKNING ARKITEKTS.
UPPLÝSINGAR UM KÓTA: TEIKNING ARKITEKTS.
GÓT Í VEGGJUM OG PLÖTUM: GATAPLÖN OG TEIKNING LAGNAHÖNNUDA.

BROTÞOLSFLOKKUR STEYPU:
SJÁ TEIKNINGU NR. 06811-B000.

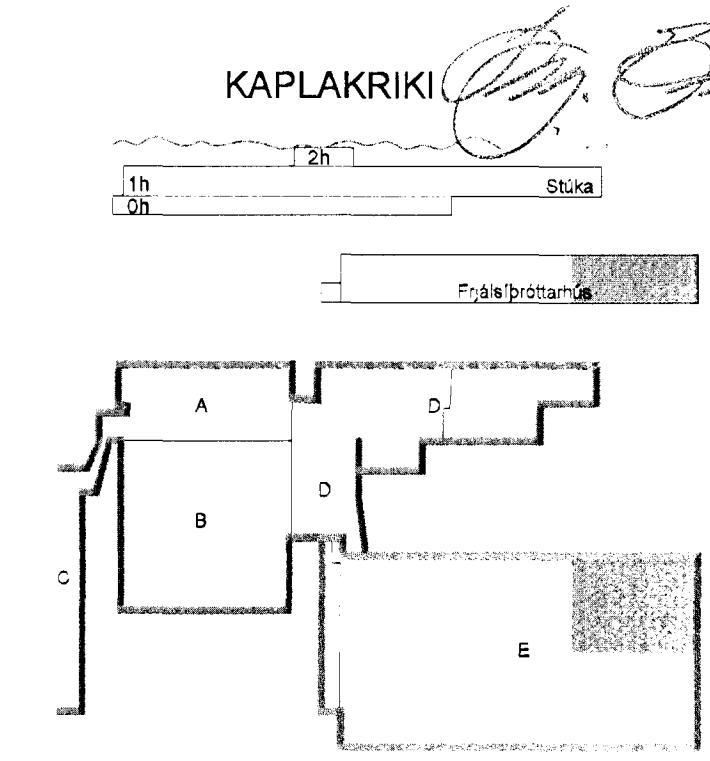

Utg. Dags. Skýring Hannadýrfirfarð



VERKFRÆÐISTOFA
BÆJARHRAUN 20 · 220 HAFNARFJÖRDUR · KENNIT. 710706-2899
vsb@vsb.is · Sími 585 9600 · Fax 585 8610 · www.vsb.is

Aftan sérhönnuðar
Björn Guðafsson Kt.180550-4888

Verkefni
KAPLAKRIKI
HAFNARFIRÐI

Verkiptur
Búðarvirki
Berandi stálpötur yfir þakburðarbita
Grunnmynd

Hannad BG/BIB	Teiknað BIB	Yfirfarð BG	Kvæði 1:50	/A1	Síða
Dags 20.08.2012	Verkefni 06811	Teikning B B403	Útgáfa		

V:\200808\06811-KaplaKriki-FH\Sheets\06811-B4-Þak-B.dwg