

SKÝRINGAR

STÁLVIRKI:

ALLT STÁL SKAL VERA AF GÆÐUM S 235 JR Í SAMRÆMI VID ÍST EN 10025 1990 + A1 1993 OG ÍST EN 10027-2:1992.

STÆRÐIR STÁLÞVERSNIÐA MIDAST VID ÍST EN 10210-2:2006 OG EVRÞÓUSTADLA ALMENNT.


FESTINGAR:

BOLTAR, RÆR OG SKINNUR SKULU VERA AF GÆÐAFLOKKI 8.8. BOLTAR, SKRÚFUR, OG NAGLAR SÉU HEITSINKHÚÐADIR. RÆR Á BOLTUM SKULU VERA ÞANNIG GERÐAR AÐ HERSLA Á ÞEIM GETI EKKI LOSNAÐ.

SUÐUR:

SUÐJEFNI SKAL UPPTYLLA KRÖFUR ÍST EN 1011 OG SKAL SUÐJUVINNA FRAMKVÆMD AF SUÐMÖNNUM SEM HAFNA HÆFNISPRÓF SKV. ÍST EN 287-1. VID 20% STIKKPRUFU NÁI SUÐAN MINNST KARAKTER C. SKV. STÁÐLI DS/EN 25817.

SKÝRINGAR Á SUÐUTEGUND:

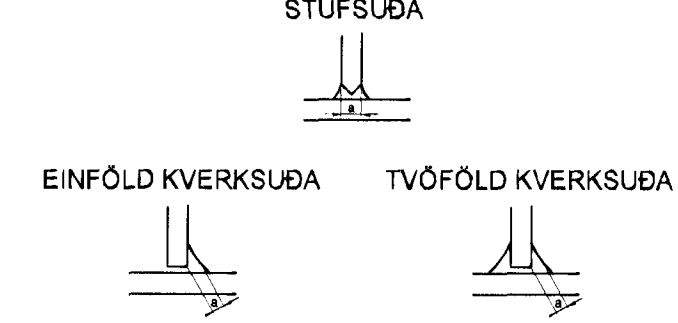

TILVÍSANIR:

ALMENNAR SKÝRINGAR: TEIKNING NR. 06811-B000.

MÁLSETNINGAR Á VEGGJUM: TEIKNING ARKITEKTS.


UPPLÝSINGAR UM KÓTA: TEIKNING ARKITEKTS.

GÓT Í VEGGJUM OG PLÖTUM: GATAPLÖN OG TEIKNING LAGNAHÖNNUDA.

BROTÞOLSFLOKKUR STEYPU:

SJÁ TEIKNINGU NR. 06811-B000.

KAPLAKRIKI *[Signature]*

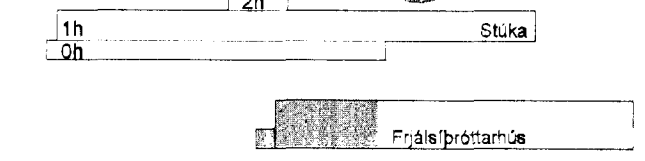

Útg. Dags. Skýring Hannad/Yfirfarad



VERKFRÆÐISTOFA


BÆJARHRAUN 20 • 220 HAFNARFJÖRDUR • KENNIT. 710796-2899
vsb@vsb.is • Sími 585 8600 • Fax 585 8610 • www.vsb.is

Afritun sérhönnuðar
Björn Guðlafsson Kl.180550-4889 *[Signature]*

**KAPLAKRIKI
HAFNARFIRÐI**

Verkihus
Búðarvirki
Berandi stálplötur yfir þakbúðarbita
Grunnmynd

Hannad	Teiknad	Yfirfarad	Kvarði	Síða
BG/BIB	BIB	BG	1:50	/ A1
Dags.	Verkefni	Teikning	Útgáfa	
20.08.2012	06811	B B404	-	

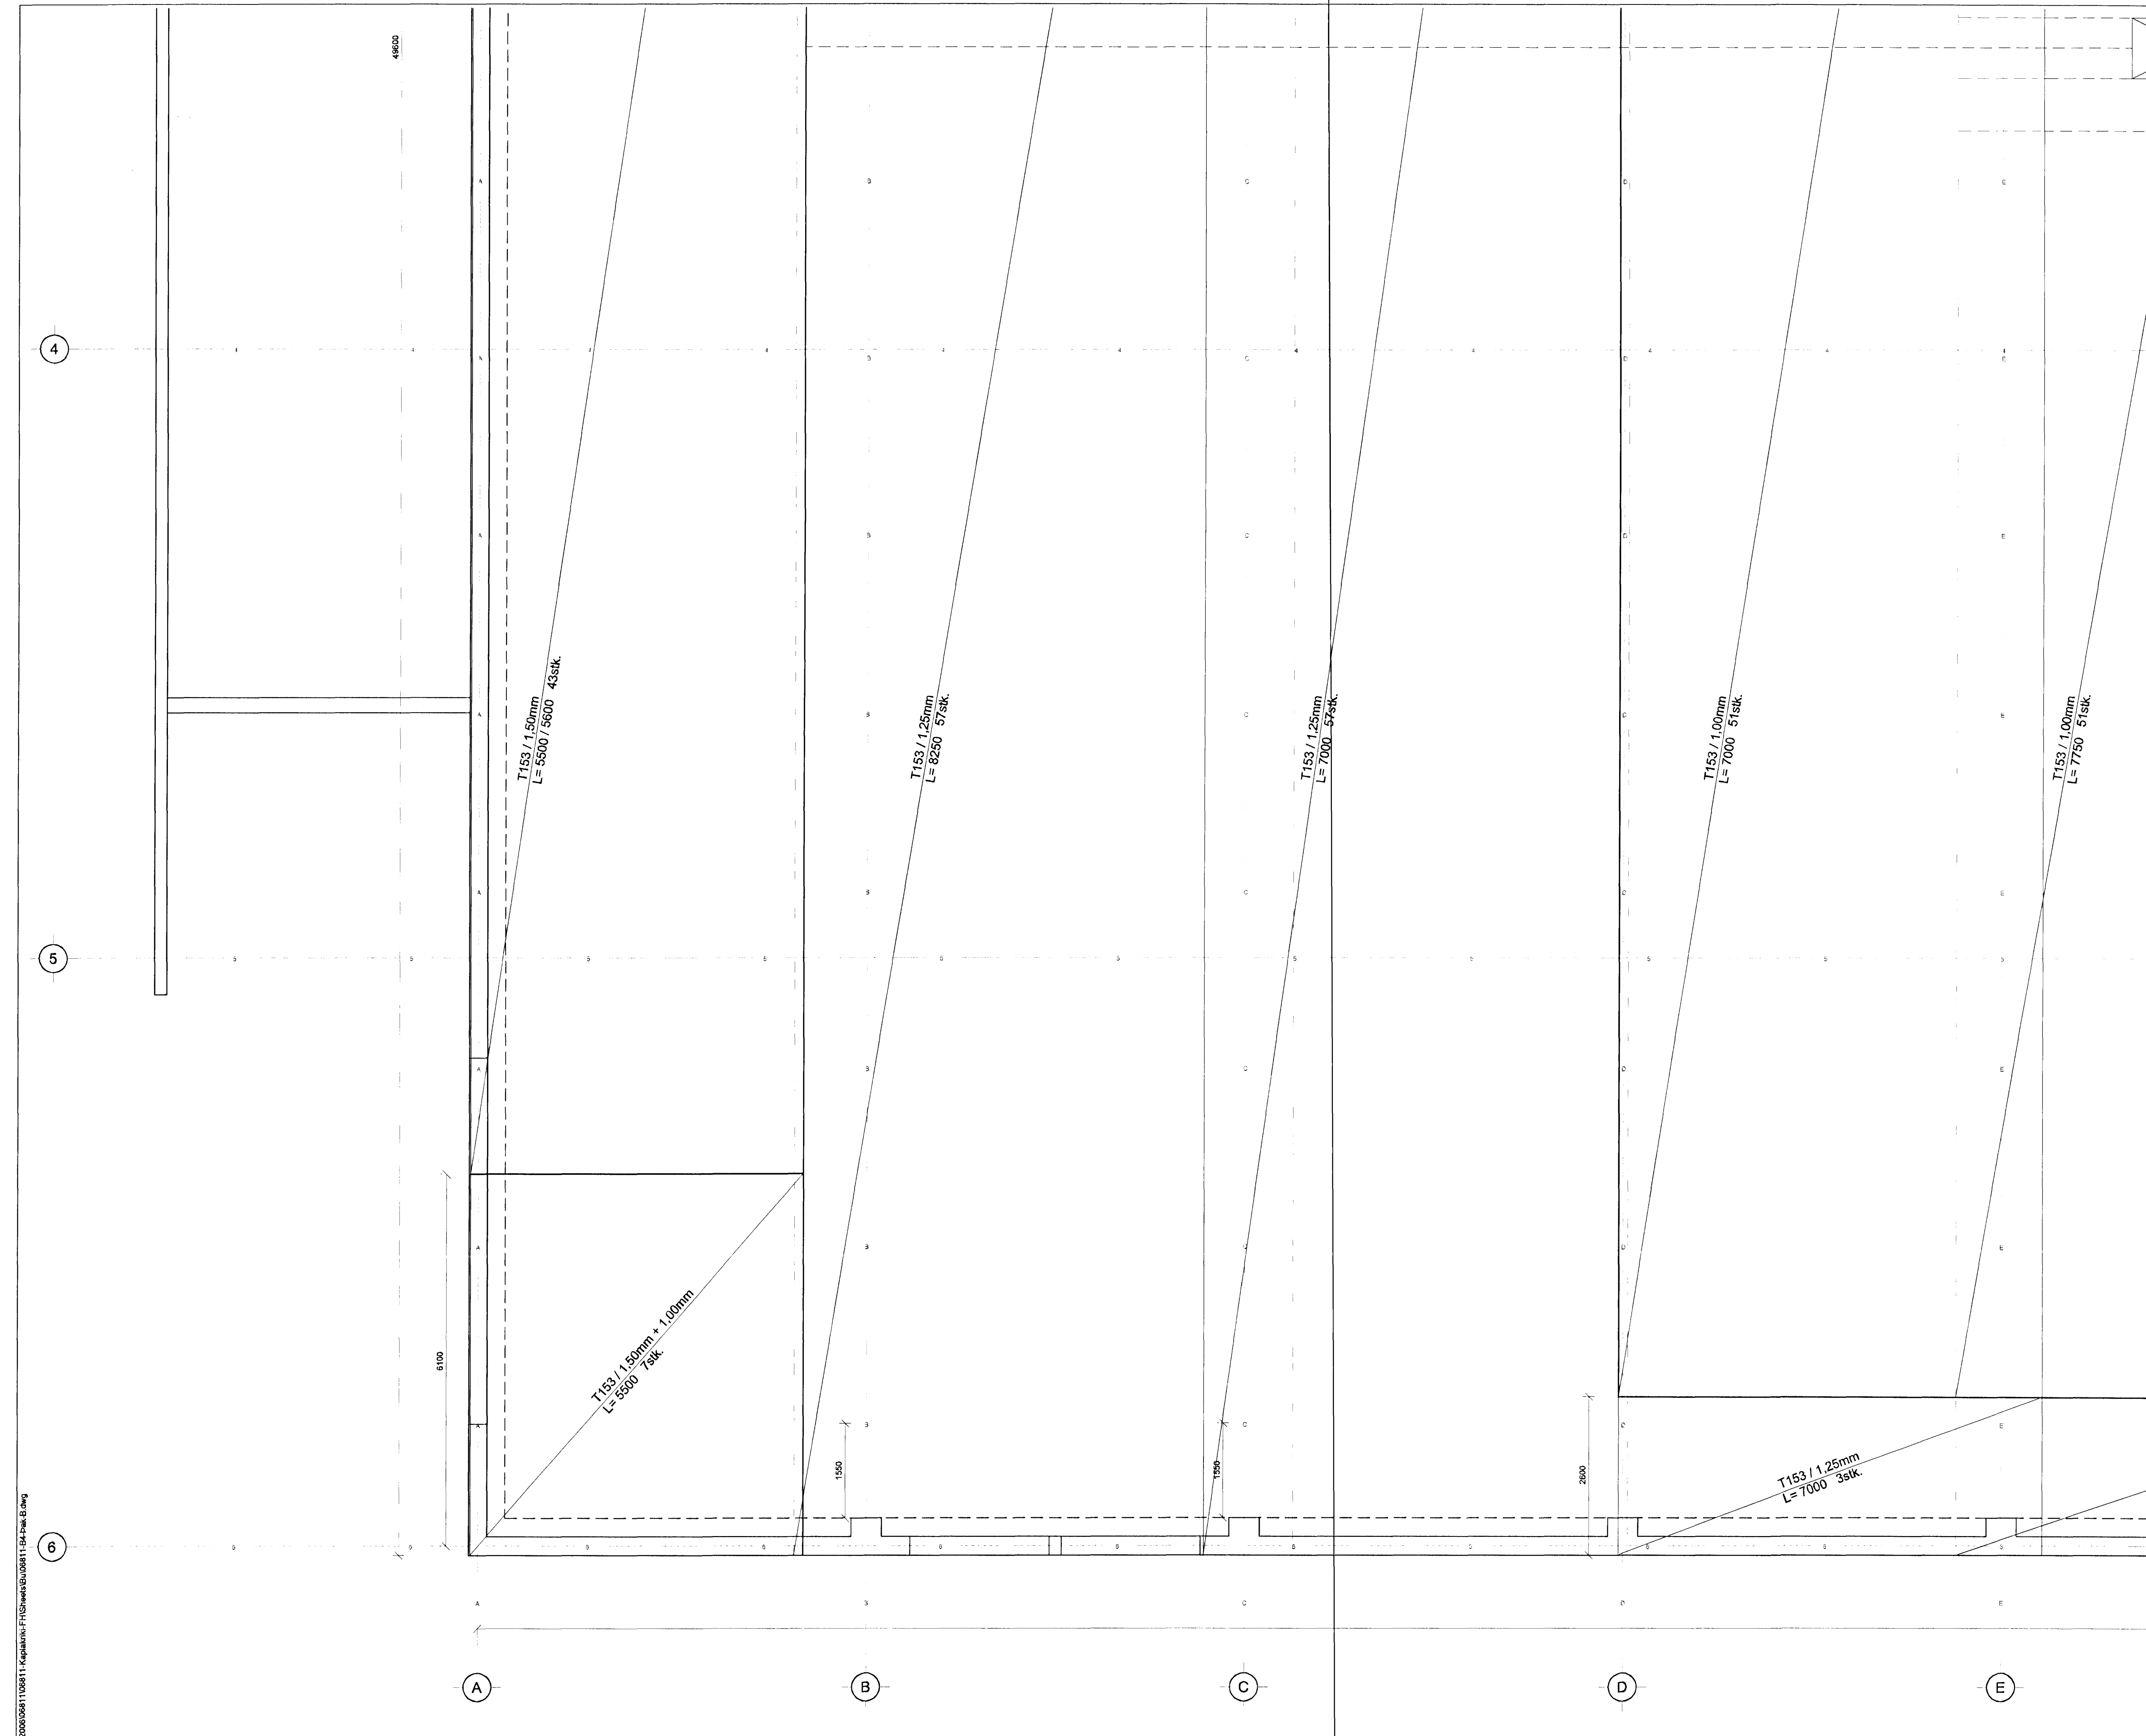

V:\00800811\06811_Kaplakriki_FH\SWES\06811-04.dwg